




PODWIESZENIE WODOCIĄGU/KANAŁU NA OKRES ROBÓT

PRZEKRÓJ B-B

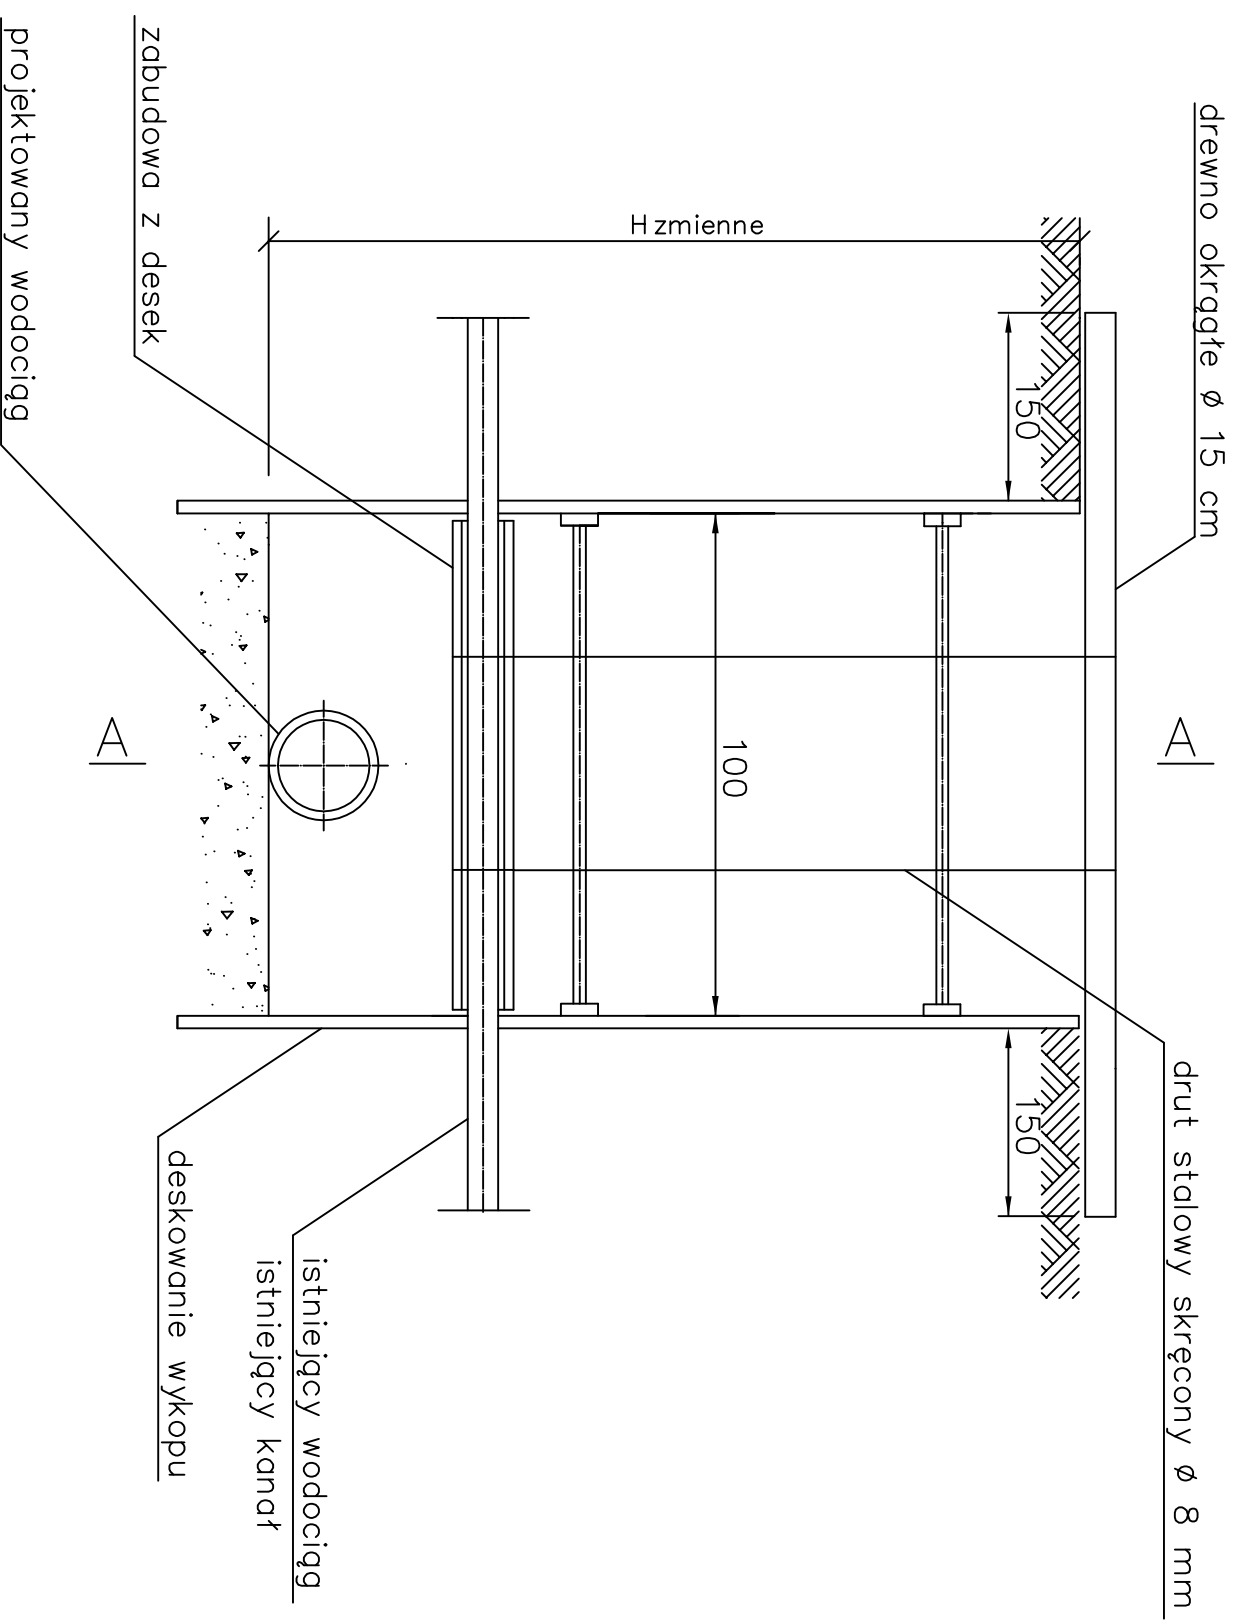

PRZEKRÓJ A-A

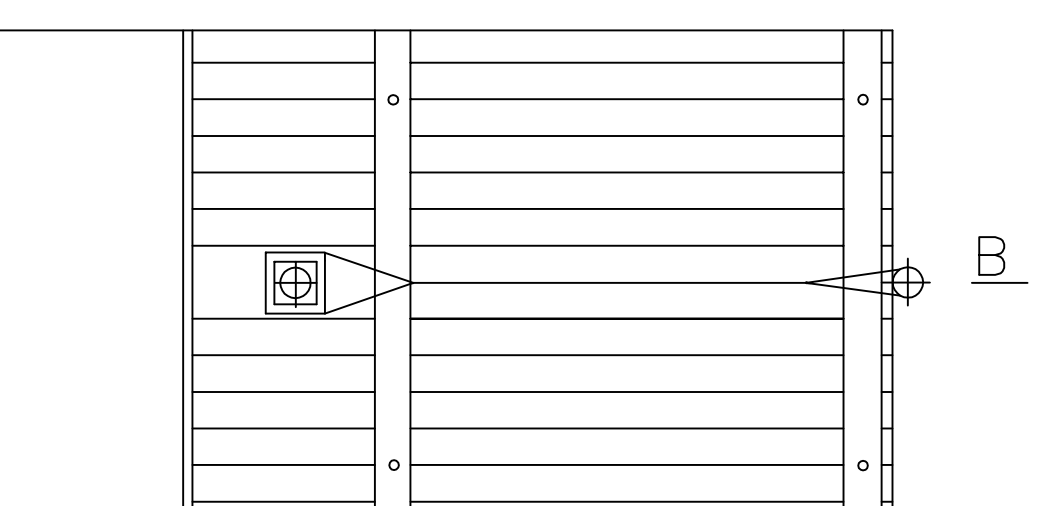

	
Projektował: mgr inż. Pacuła Piotr nr upr. SLK/4463/POOS/12	Investycja: Przebudowa sieci wodociągowej w ul. Wolności w Sączowie
Opracował: mgr inż. Katarzyna Paszek	Stadium: <i>Projekt budowlano - wykonawczy</i>
Sprawił: mgr inż. Joanna Cios nr upr. 172/81 BB	Tytuł rysunku: Szczegół zabezpieczenia wodociągu /kanału
Data: 10.2016 r	Skala: -
	Nr zlecenia: 20-P-W-16
	Nr rysunku: 5.1