


Trójnik 200/160 PE  
 zasawa kotnierzowa DN150  
 tuleja kotnierz. z kotnierzem 160/150  
 obudowa i skrzynka uliczna do zasuw  
 teleskopowe

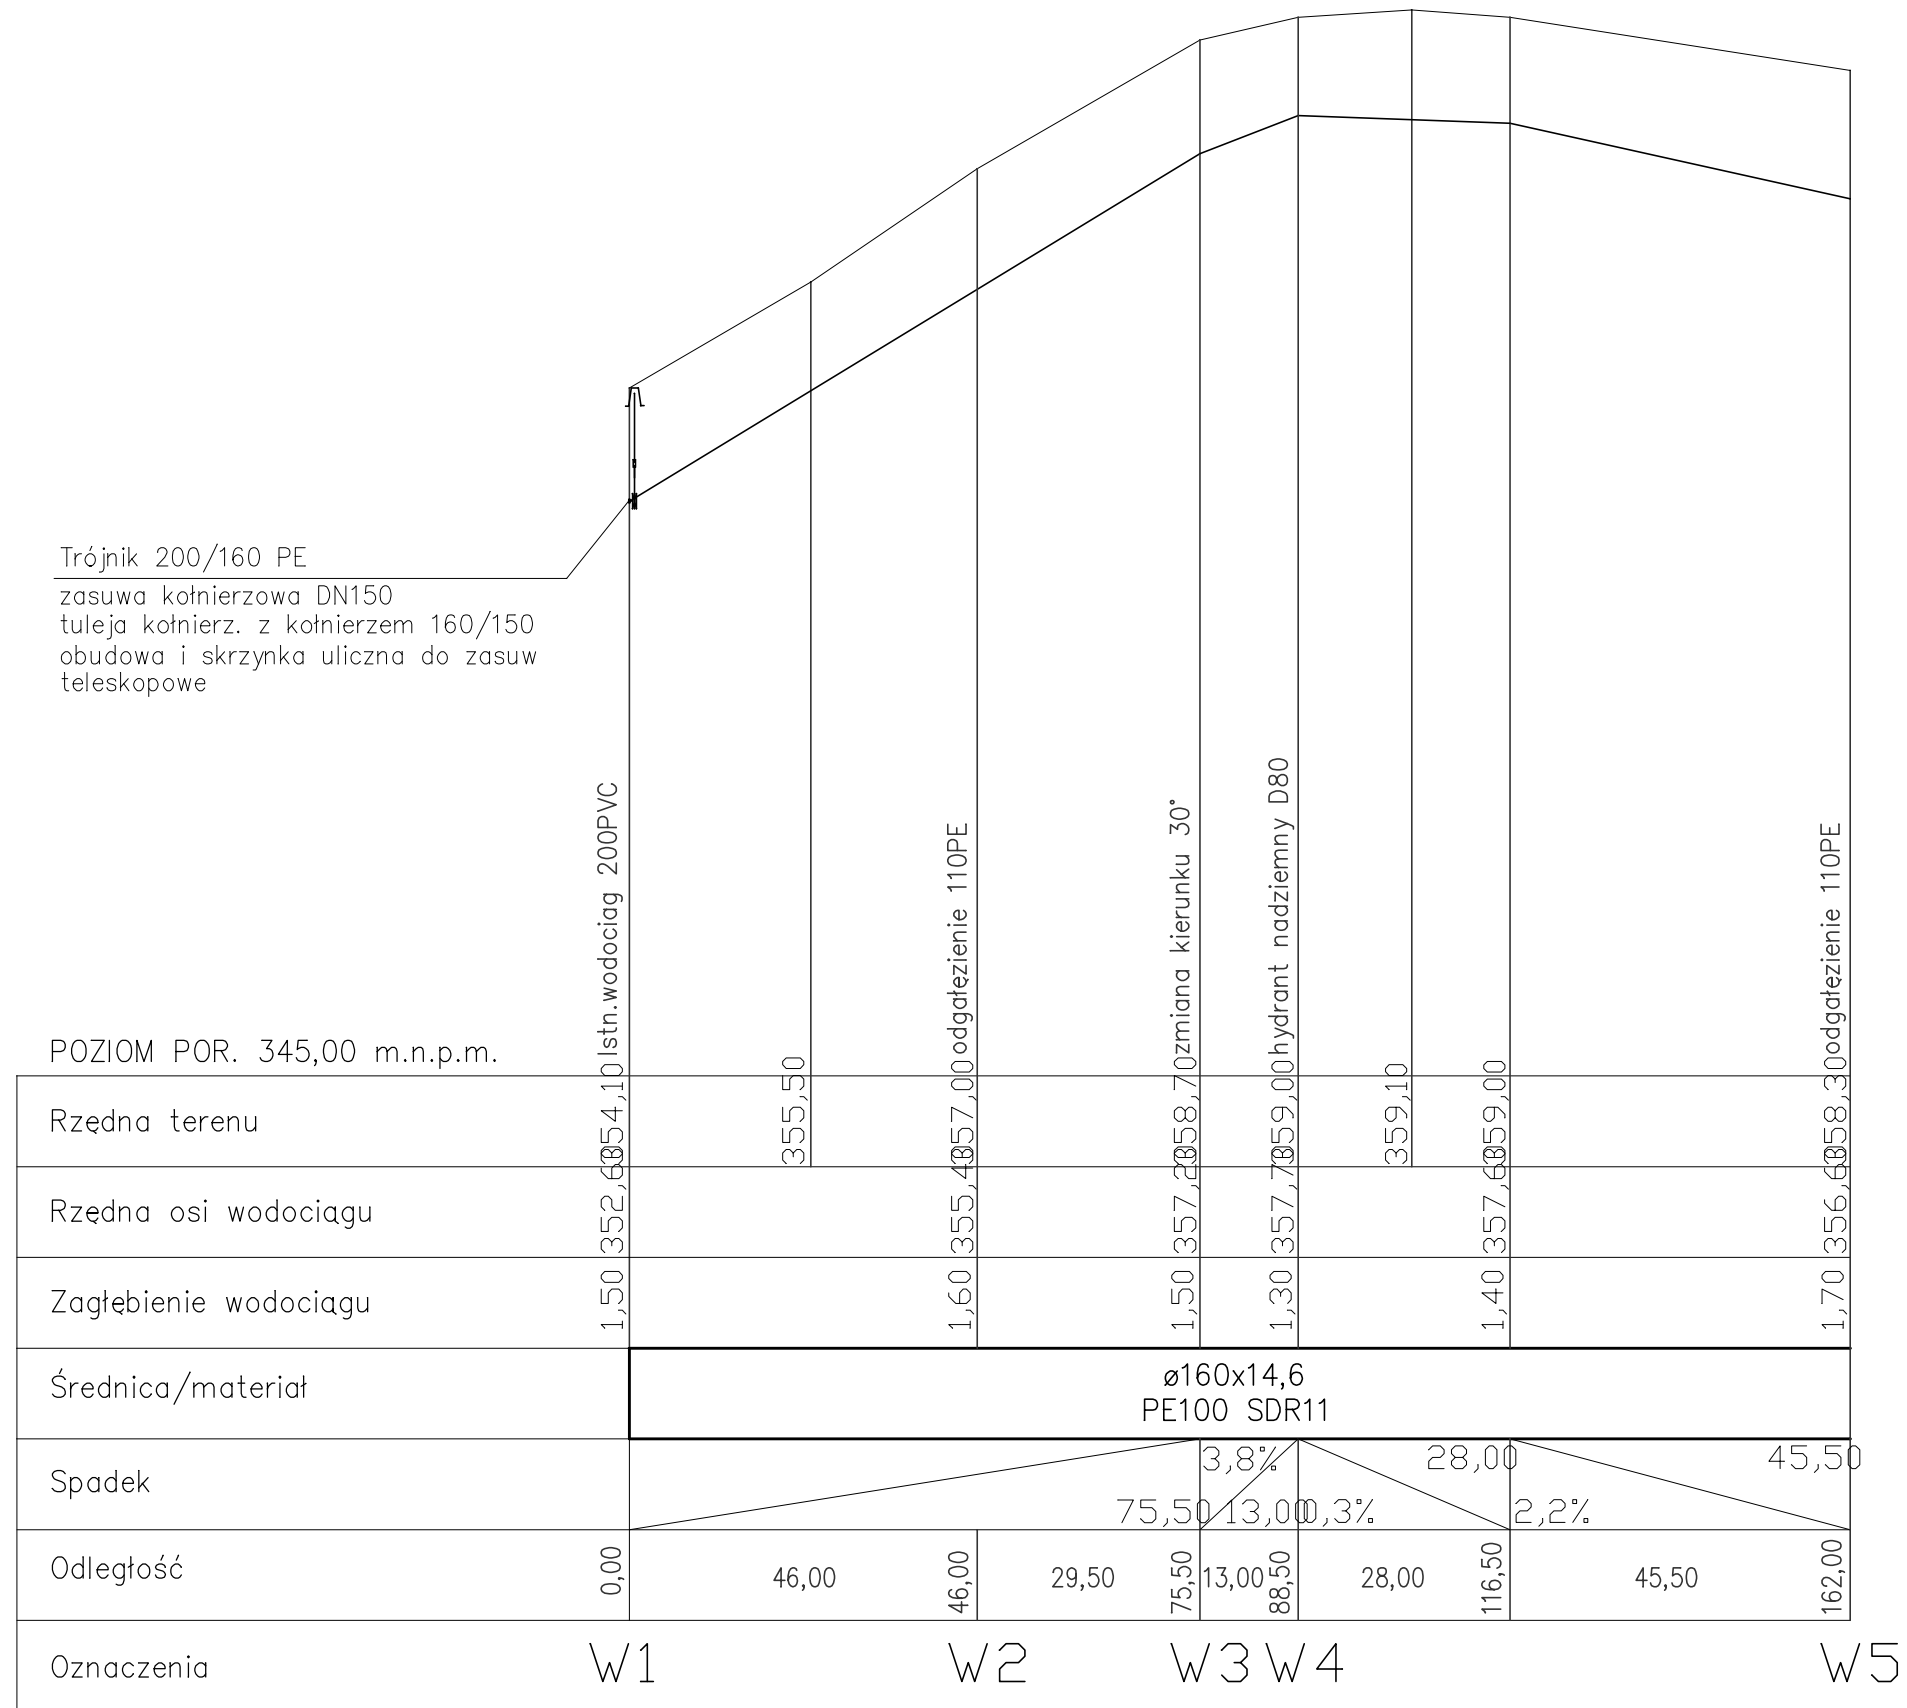

Inwestor:	Michał Ligeza zam. 42-580 Wojkowice ul. Sobieskiego 139a Piotr Ligeza zam. 42-582 Rogoźnik ul. Węgroda 57A				
Nazwa obiektu:	Budowa sieci wodociągowej w Rogoźniku przy ul. 11 Listopada				
Adres obiektu:	Rogoźnik dz. nr D-822, 3696, 3694, 3672, 3665, 3666 ; k.m. 3 ; obręb Rogoźnik				
Nazwa rysunku:	PROFIL PODŁUŻNY sieci wodociągowej 160PE				
	Projektował	Podpis	Opracował	Podpis	
	mgr inż. Wojciech Karwatka upr. SLK/00467/PWOS/04		mgr inż. Andrzej Ferdyn		
Data	12.2015	Skala	1:1000/100	Nr rys.	2