

DROGA ROWEROWA


CHODNIK Z KOSTKI
GRANITOWEJ CZARNEJ
BETONOWEJ GRAFITOWEJ

CHODNIK Z KOSTKI
BETONOWEJ KOLOROWEJ


NAWIERZCHNIA JEZDNI

CHODNIK Z KOSTKI
BETONOWEJ KOLOROWEJ

CHODNIK Z KOSTKI
GRANITOWEJ CZARNEJ
BETONOWEJ GRAFITOWEJ

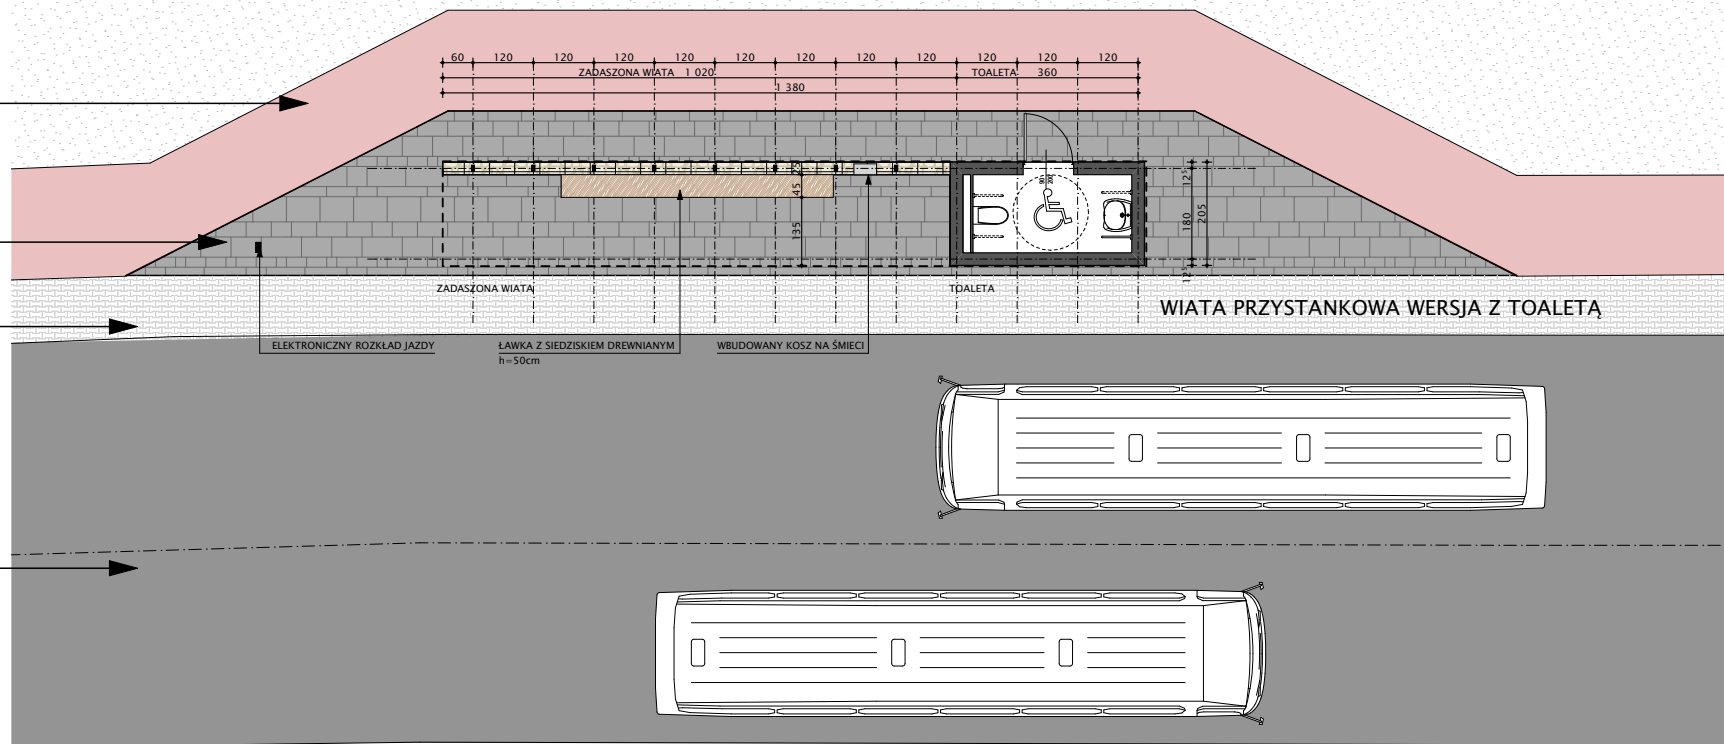

WIATA PRZYSTANKOWA WERSJA Z TOALETA

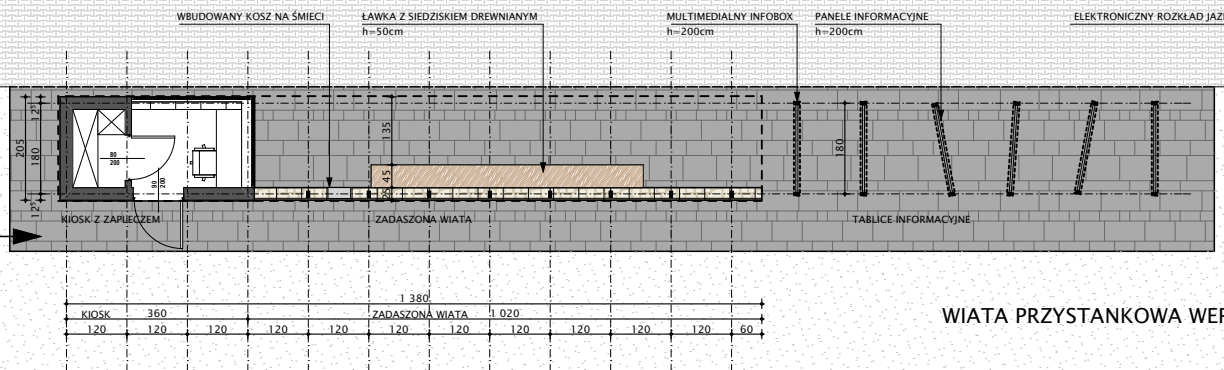

WIATA PRZYSTANKOWA WERSJA Z KIOSKIEM

PROJEKTPLUSARCHITEKCI

s.c. Grzegorz Tkacz, Tomasz Borkowski

Plac Krakowski 10, 41-800 Zabrze
tel./fax +48 32 235 22 99, 271 24 32, projektplus.pl
NIP: 648 265 54 57, REGON 240835434



Nazwa rysunku:

ZAGOSPODAROWANIE TERENU

Nazwa inwestycji

„Koncepcja budowy wiaty przystankowej w Dobieszowicach wraz z zagospodarowaniem terenu i infrastrukturą towarzyszącą”

Data:
LUTY 2017

Skala:
1:150

Nr Rys.:
A-1

Inwestor:

Gmina Bobrowniki ul. Gminna 8 42-583 Bobrowniki

Kopiowanie, powielanie i dokonywanie zmian w projekcie bez zgody autora zabronione. (Ustawa o prawie autorskim i prawach pokrewnych z dn. 04.02.1994r.)