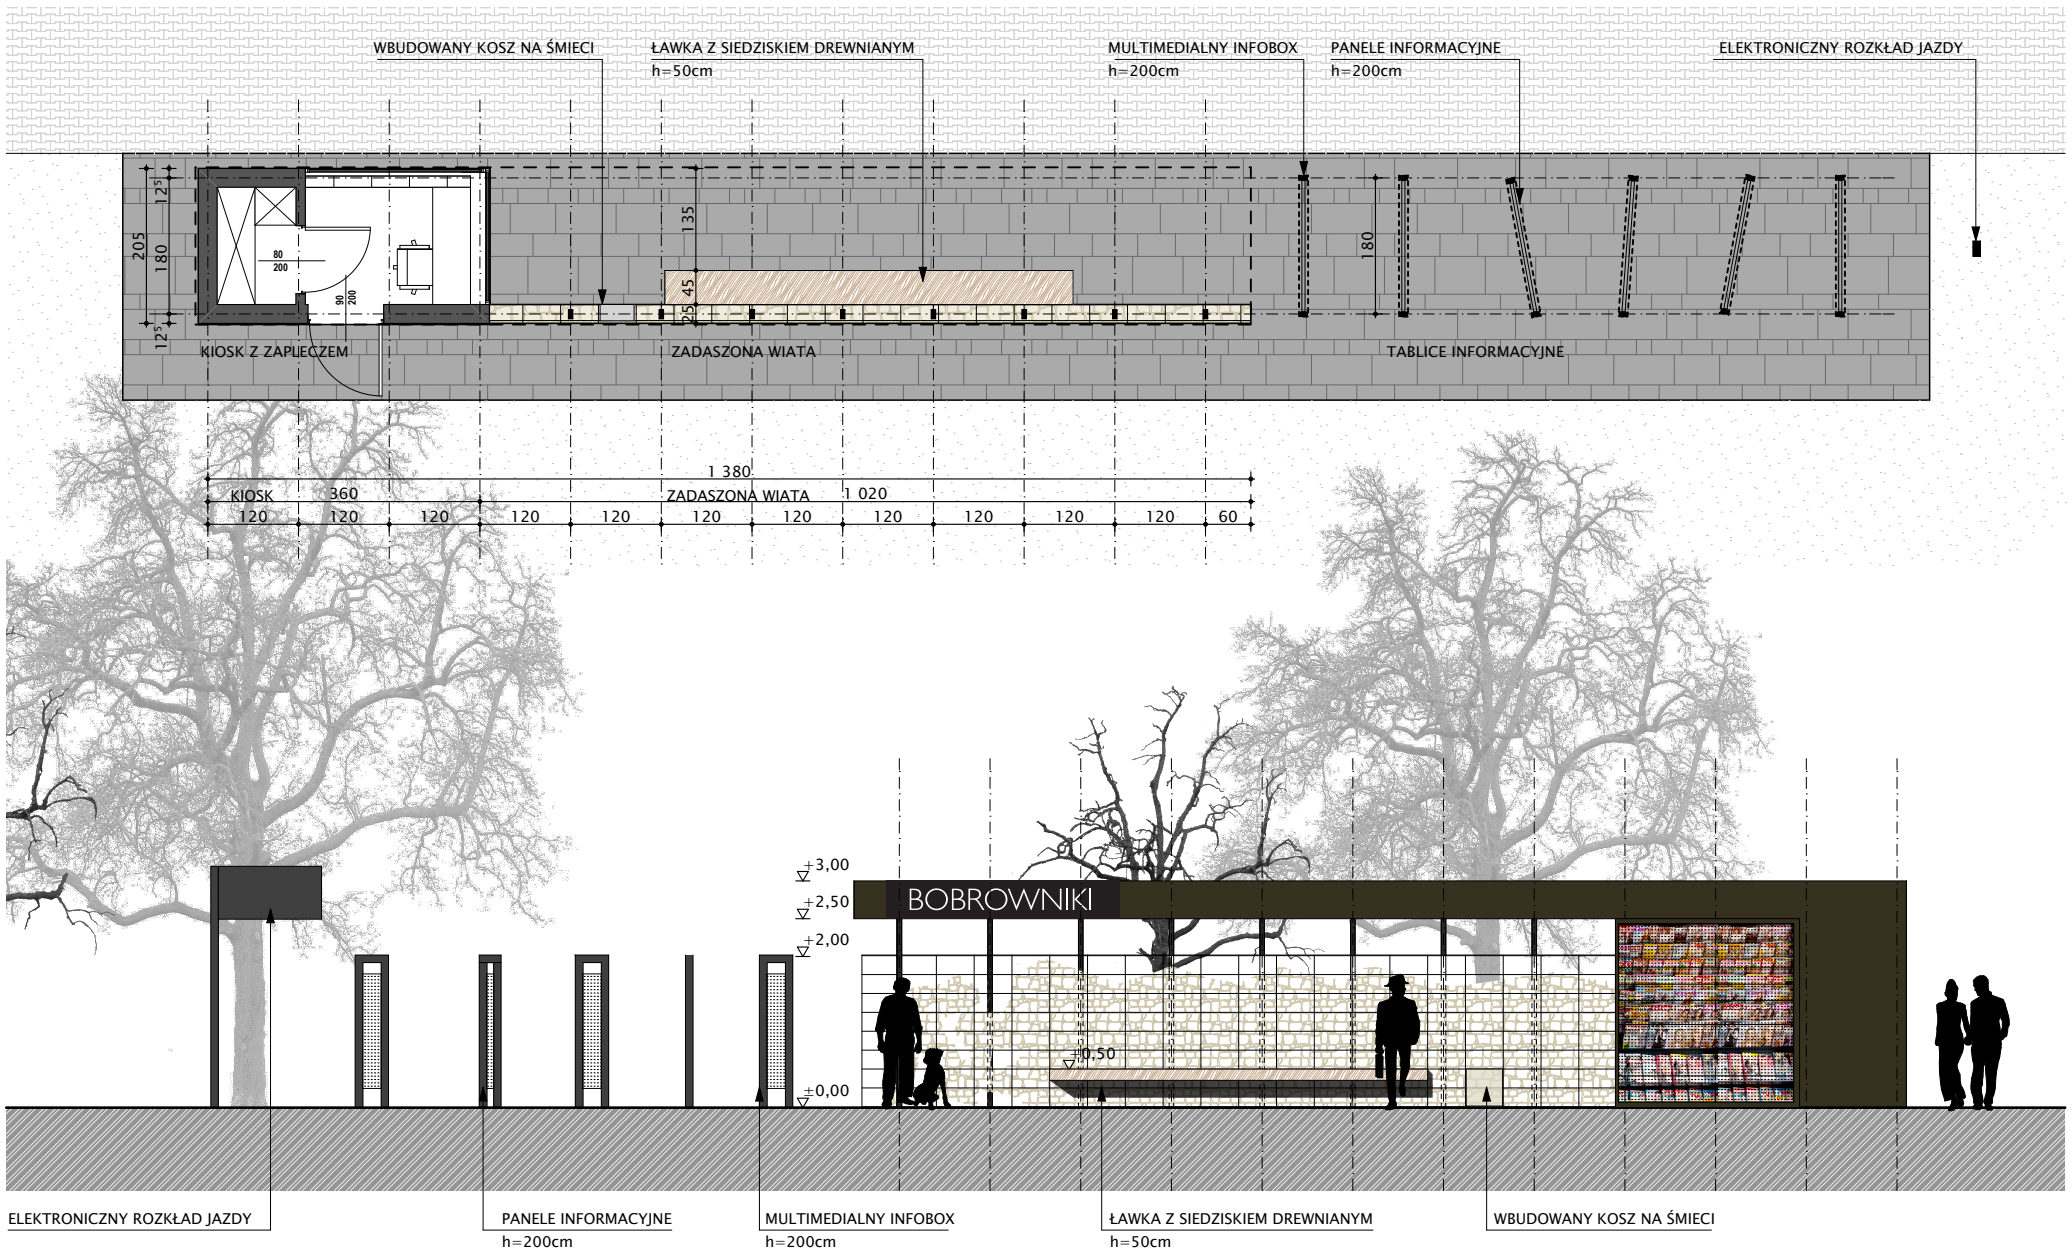

PROJEKTPLUSARCHITEKCI
s.c. Grzegorz Tkacz, Tomasz Borkowski

Plac Krakowski 10, 41-800 Zabrze
tel./fax +48 32 235 22 99, 271 24 32, projektplus.pl
NIP: 648 265 54 57, REGON 240835434

Nazwa rysunku:
WIATA PRZYSTANKOWA WERSJA Z KIOSKIEM

Data:	Skala:	Nr Rys.:
LUTY 2017	**1:100**	**A-2**

Nazwa inwestycji
„Koncepcja budowy wiaty przystankowej w Dobieszowicach wraz z zagospodarowaniem terenu i infrastrukturą towarzyszącą"

Inwestor:
Gmina Bobrowniki ul. Gminna 8 42-583 Bobrowniki

Kopiowanie, powielanie i dokonywanie zmian w projekcie bez zgody autora zabronione. (Ustawa o prawie autorskim i prawach pokrewnych z dn. 04.02.1994r.)