

**LEGENDA:**

- nawierzchnia jezdni z mieszanki min. – bitumicznej
- ▨ nawierzchnia jezdni z kostki kamiennej
- ▨ nawierzchnia parkingu z kostki betonowej gr. 8 cm
- ▨ kostka bet. gr. 8 cm –ciąg pieszy
- ▨ nawierzchnia asfaltowa czerwona–ciąg rowerowy
- ▨ tereny zielone (plantowanie + humusowanie)
- ▨ nowe wiata przystankowe
- ▨ wiata rowerowa
- ▨ toaleta publiczna
- ▨ planowany nowy budynek UG Bobrowniki

- nowe ławki parkowe
- nowe kosze na śmieci
- drzewa do wycinki
- drzewa do zasadzenia
- Wp1 – Wp4 wpusty deszczowe
- D1 – D2 – st.kanalizacyjne
- DI – istn.studzienka kanal.deszczowej
- przeb.kanalizacji deszczowej
- przeb.kanalizacji deszczowej(odz.opracowanie)
- DS – st.kanalizacyjne
- przeb.wodociągu
- Z – zasawa wodociągowa
- przeb.kanalizacja sanitarna
- SW – studnia wodomierzowa
- SI – S3 – studzienki kanalizacyjne
- kabel YAKXS 4x35mm
- słup oświetleniowy
- słup oświetleniowy z oprawami LED
- oprawa iluminacyjna LED
- kabel YAKXS 4x35mm–zasilanie oświel.
- ▨ sygnalizatory sygnalizacji drogowej
- obszar opracowania
- rury ochronne PE–HD dwudzielne fi 110

woj.: śląskie  
powiat: będziński  
gmina : Bobrowniki 24102\_1  
obręb: Bobrowniki 0001  
Dobieszowice 0002  
ulica: Gminna


*Mapa do celow projektowych*

Sekcja Mapy Zasadniczej : 6.133.30.21.3, 6.132.30.01.1

skala mapy 1:1000

Mapa powstała na podstawie wektoryzacji i pomiaru uzupełniającego mapy zasadniczej

BGP.6640.2926.2015

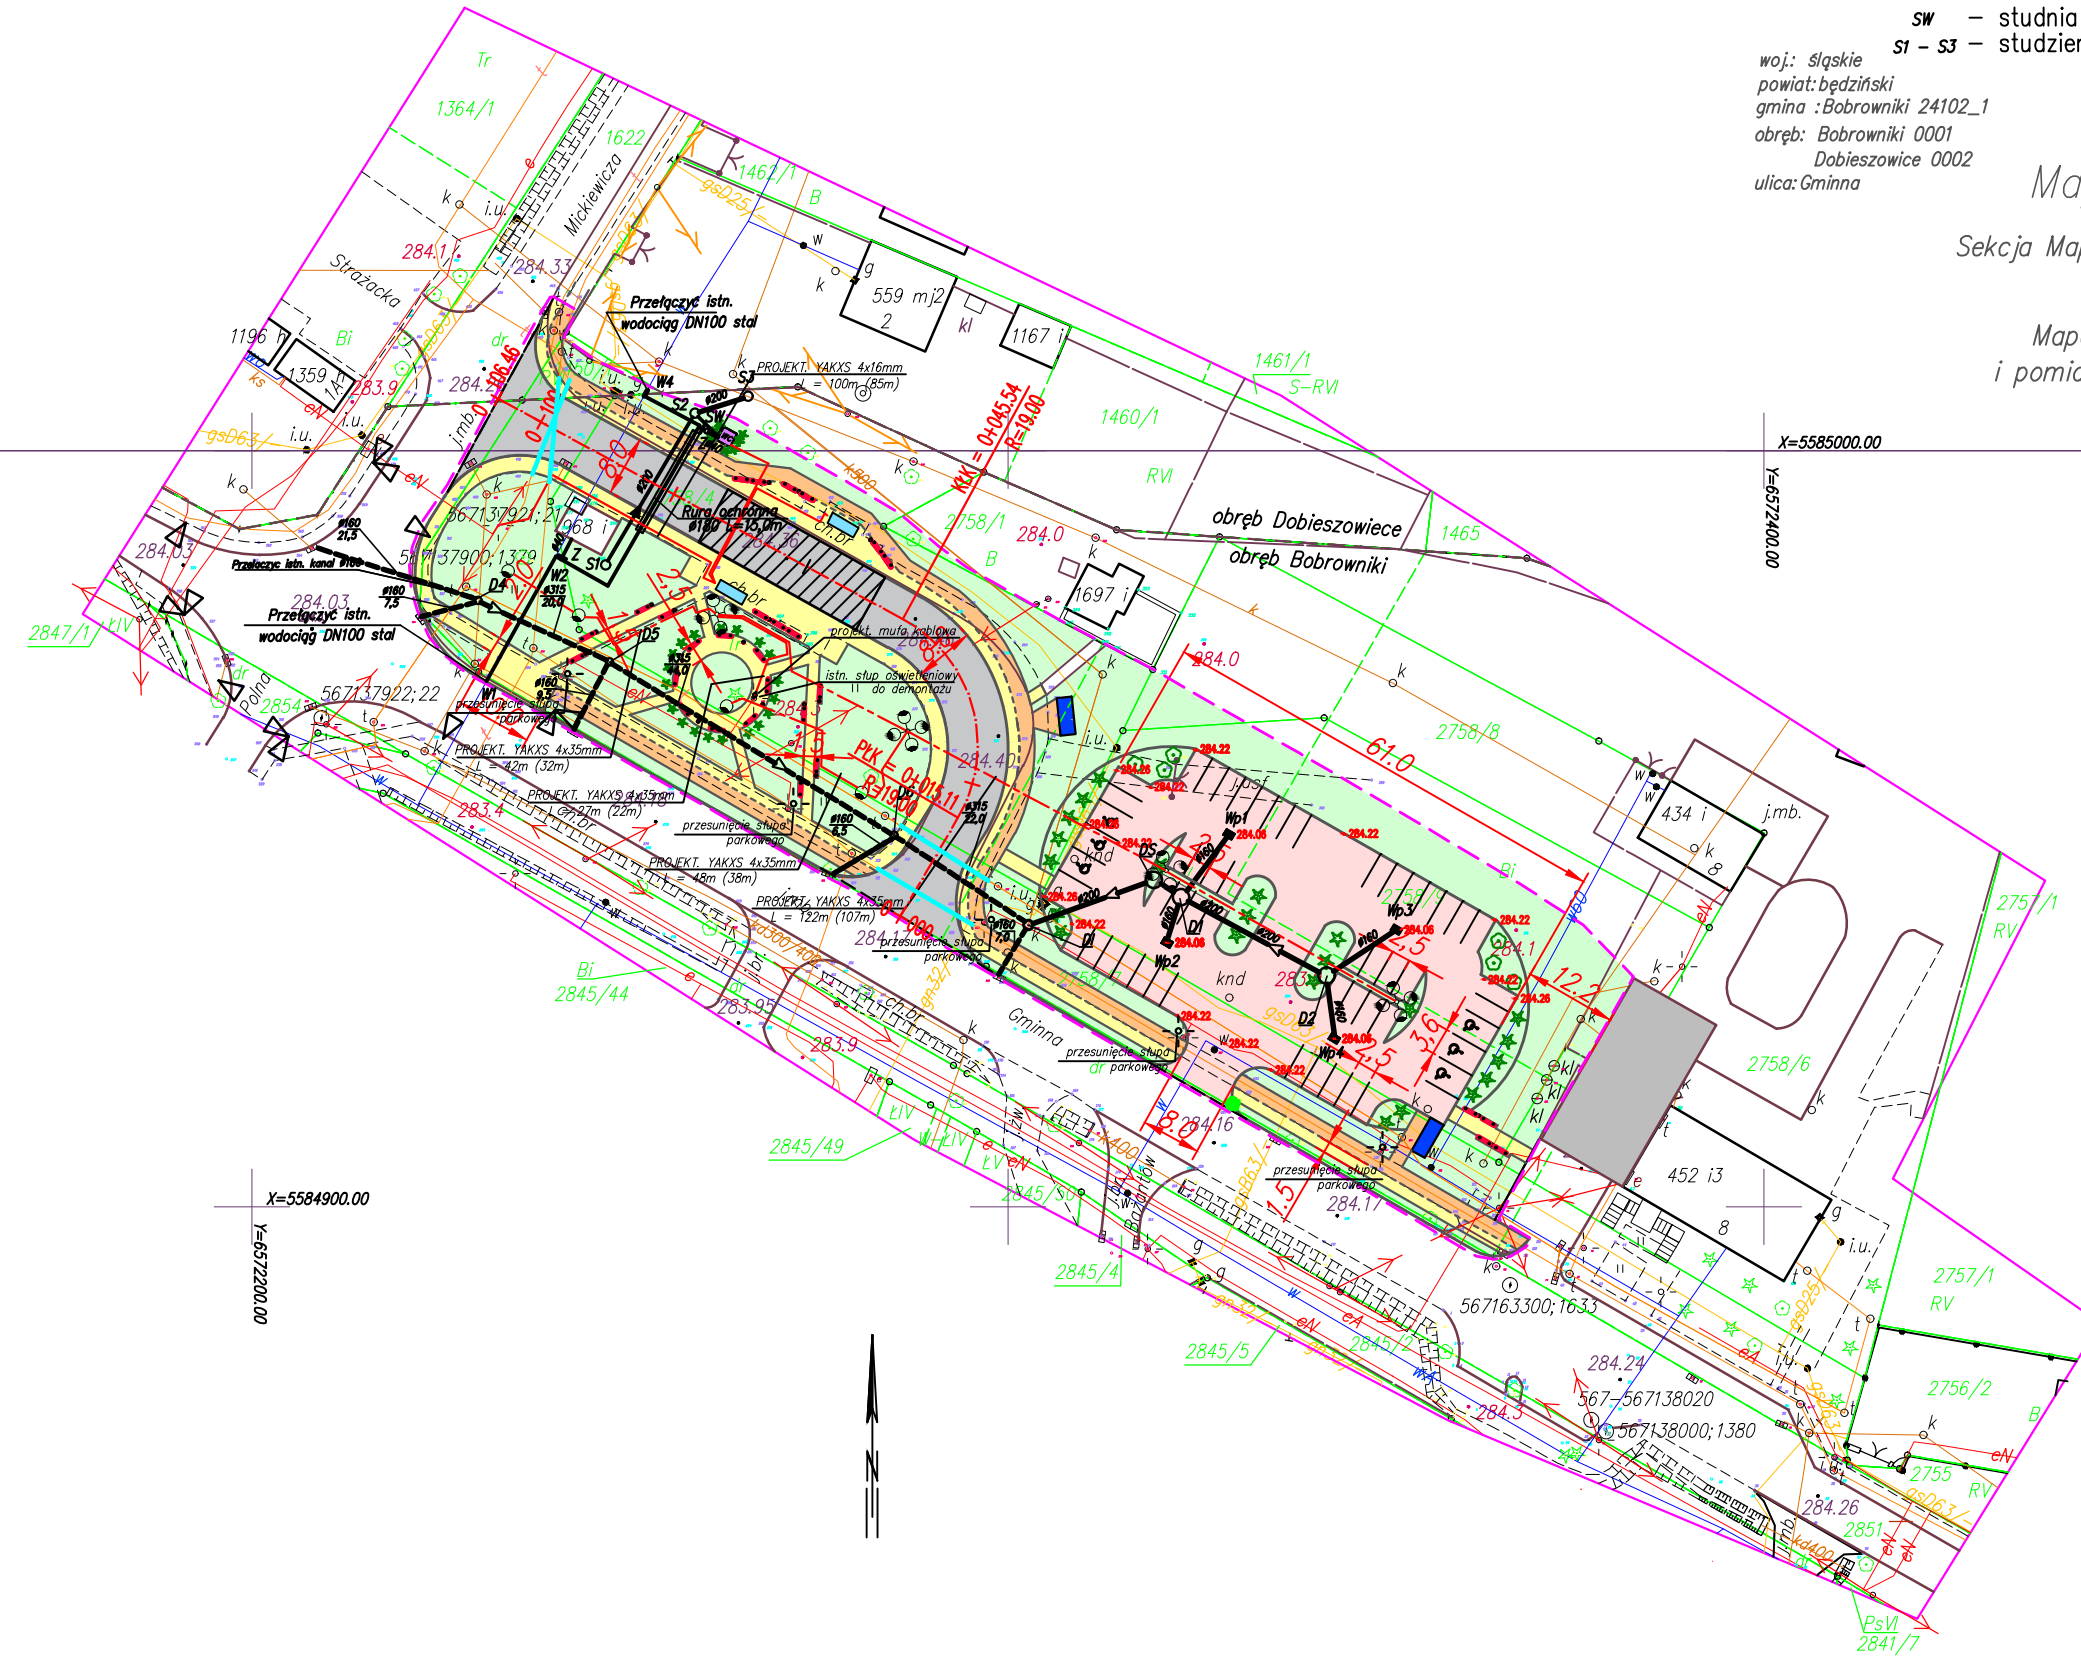

**- Legenda:**

- sieć kanalizacyjna
- sieć energetyczna
- sieć gazowa
- sieć wodociągowa
- sieć telekomunikacyjna
- granice działek
- zakres pomiaru
- 127/8 numery działek ewidencyjnych

**Uwaga:**

Niniejsza mapa została wykonana bez ustalenia obciążeń służebności gruntowych. Wskazane na niniejszej mapie do celów projektowych granice nieruchomości określono bez wymaganej dokładności. Nie wyklucza się istnienia w terenie innych nie wykazanych na niniejszej mapie urządzeń podziemnych, które nie były zgłoszone do inwentaryzacji, lub o których brak jest informacji branżowych. W ramach zlecenia przebieg granic na gruncie nie ustalano.

Stan na dzień: 14.12.2015

<b>INWESTOR:</b>		<b>GMINA BOBROWNIKI</b> 42-583, ul. Gminna 8		
<b>BIURO PROJEKTOWE:</b>		<b>FIRMA WIELOBRANŻOWA MODEX</b> 41-907 Bytom, ul. Orzegowska 10		
<b>Temat projektu:</b>		ZAGOSPODAROWANIE CENTRUM PRZESIADKOWEGO W DOBIESZOWICACH.		
<b>Tytuł rysunku:</b>		ZAGOSPODAROWANIE TERENU		
	IMIĘ NAZWISKO	Nr. uprawnień	Podpis:	
Projektant:	inż. Henryk Bodura	346/87		
Projektant:	inż. Patryk Zientz	SLK/1821/P00S/07		
Data :	Skala :	Faza :	Branża :	Nr rys. :
STYCZEŃ 2016	1:1000	P.B.W.	ARCHIT.	1