


LEGENDA:

- - nawierzchnia jezdni z mieszanki min. - bitumicznej
- ▨ - nawierzchnia jezdni z kostki kamiennej
- - nawierzchnia parkingu z kostki betonowej gr. 8 cm
- - kostka bet. gr. 8 cm - ciąg pieszy
- - nawierzchnia asfaltowa czerwona - ciąg rowerowy
- - tereny zielone
- - nowe wiaty przystankowe
- - wiata rowerowa
- - toaleta publiczna
- - planowany nowy budynek UG Bobrowniki
- - nowe ławki parkowe
- - nowe kosze na śmieci
- - drzewa do wycinki
- Wp1 - Wp4 - wpusty deszczowe
- D1 - D2 - st. kanalizacyjne
- DI - istn. studzienka kanal. deszczowej
- DI - przeb. kanalizacji deszczowej
- DS - st. kanalizacyjne
- Z - przeb. wodociągu
- Z - zasawa wodociągowa
- SW - studnia wodomierzowa
- S1 - S3 - studzienki kanalizacyjne
- - kabel YAKXS 4x35mm
- - słup oświetleniowy
- - oprawa iluminacyjna LED
- - kabel YAKXS 4x35mm - zasilanie oświetl.
- ⚡ - sygnalizatory sygnalizacji drogowej
- - obszar opracowania
- - rury ochronne PE-HD dwudzielne Ø110

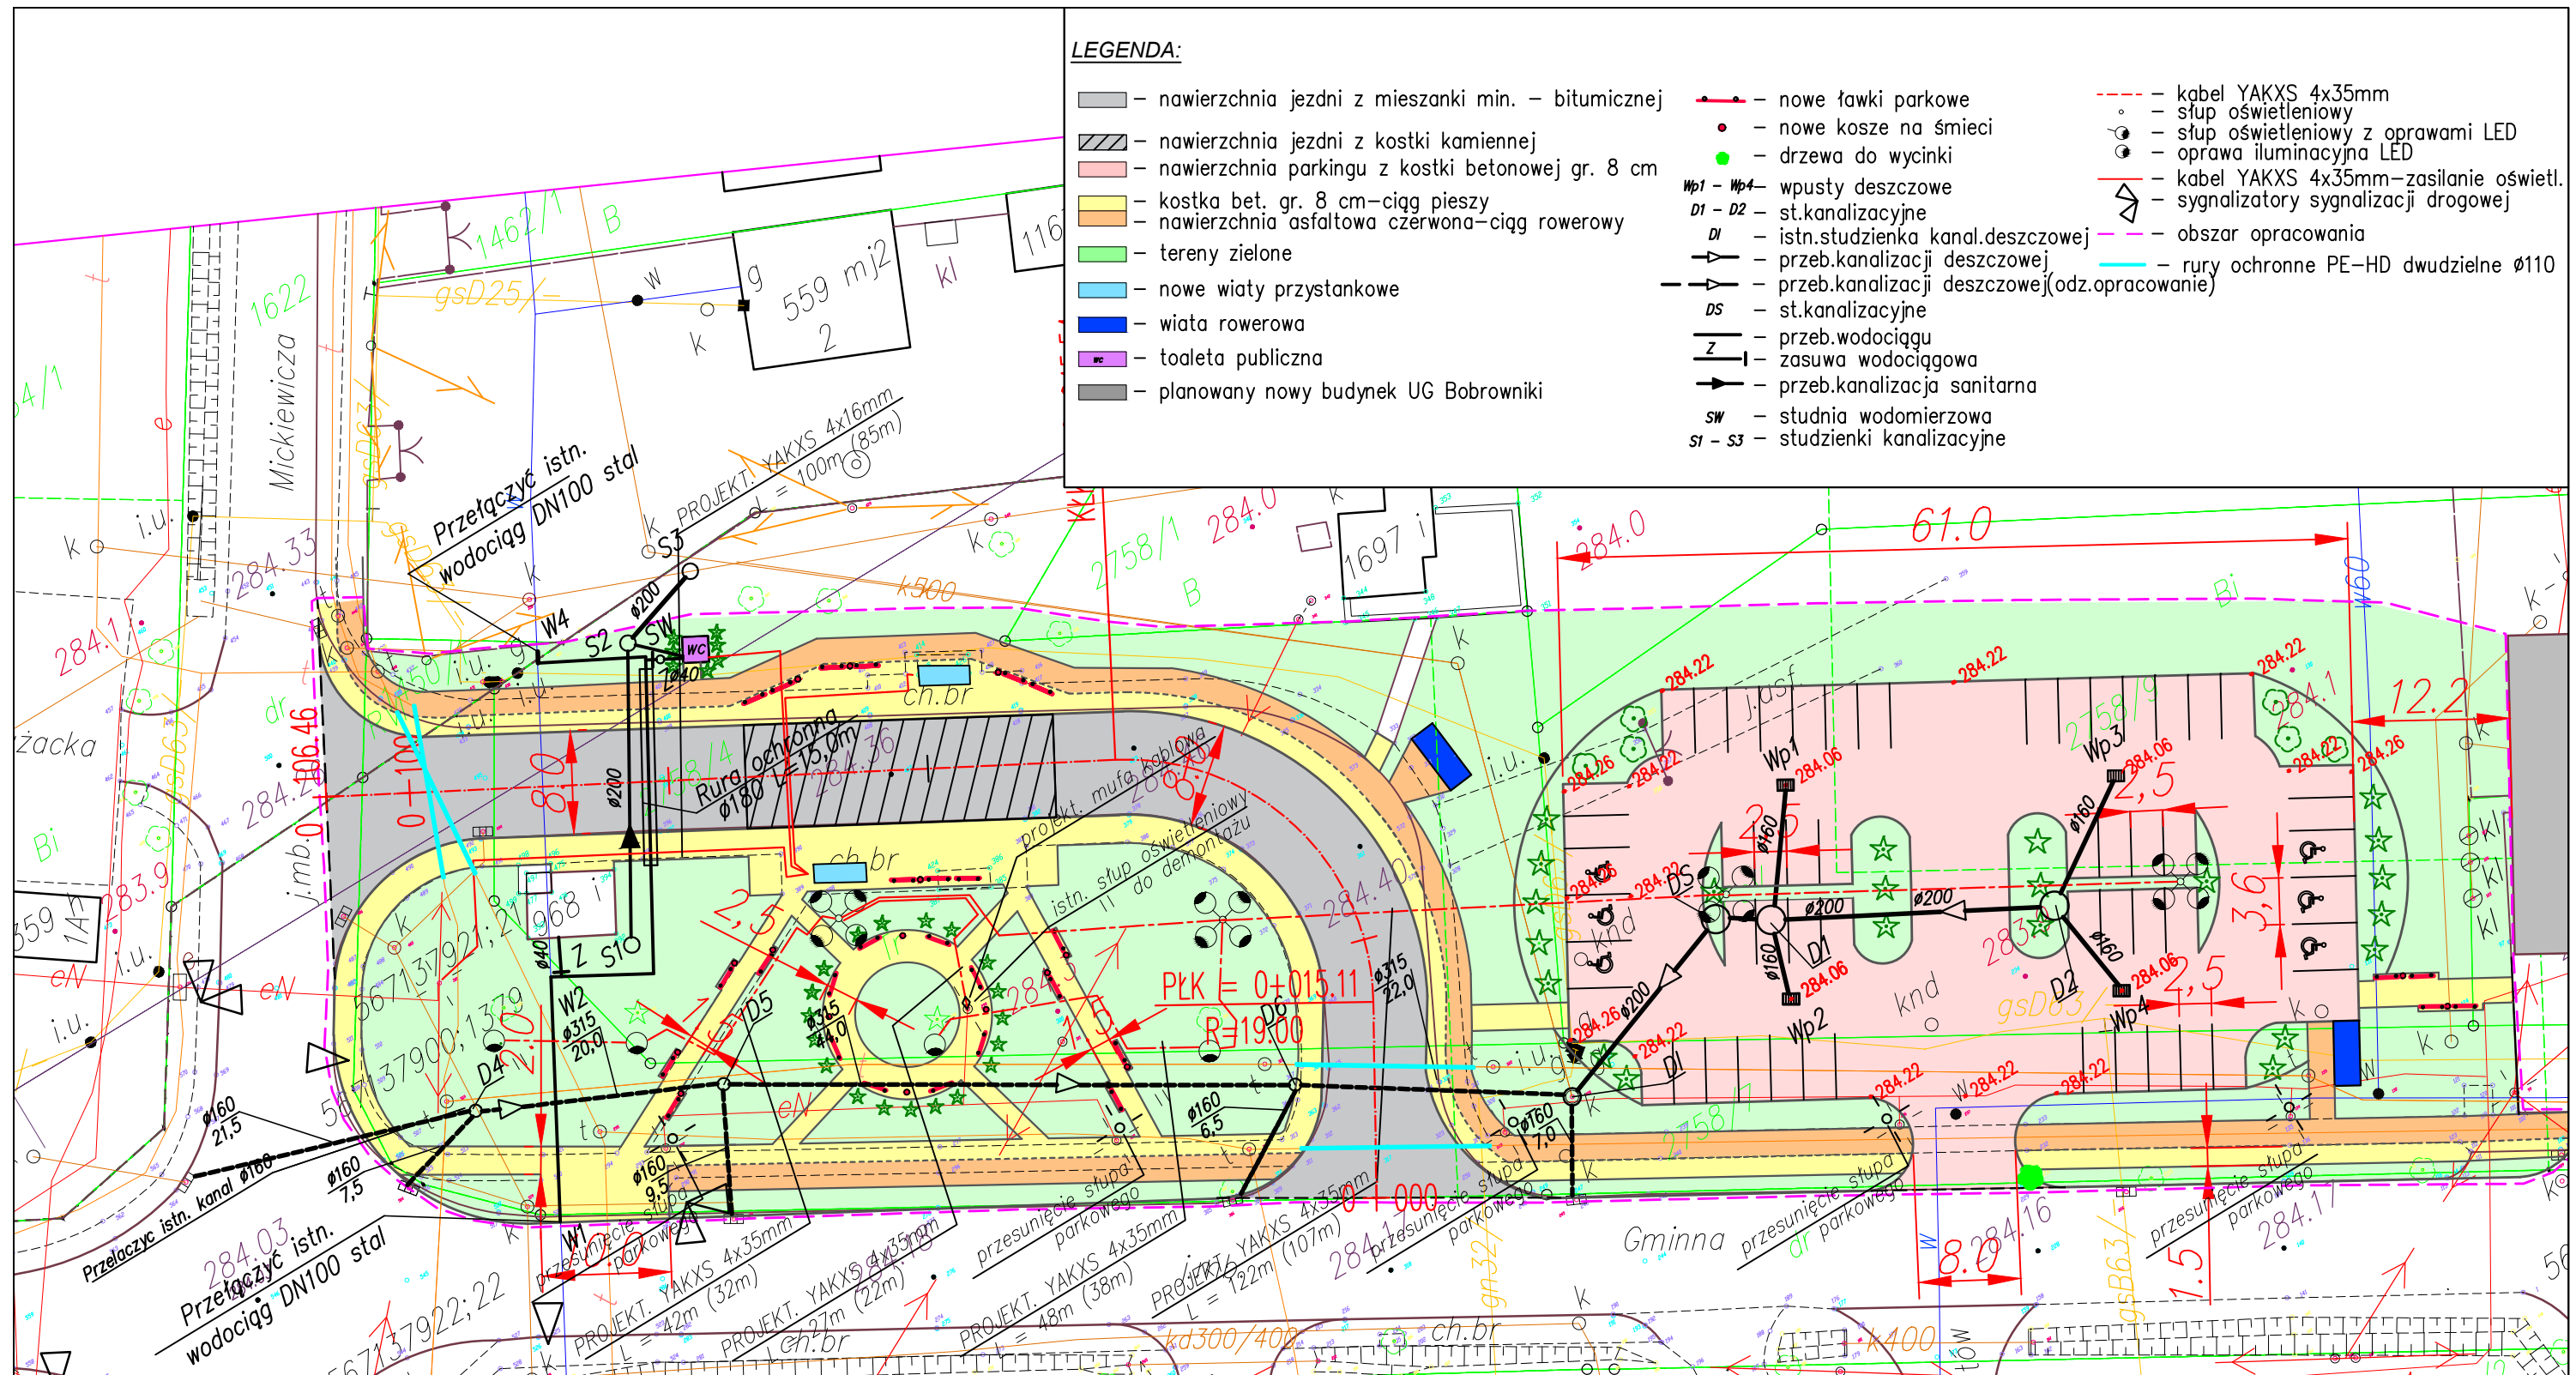

INWESTOR:		GMINA BOBROWNIKI 42-583, ul. Gminna 8		
BIURO PROJEKTOWE:		FIRMA WIELOBRANŻOWA MODEX 41-907 Bytom, ul. Orzegowska 10		
Temat projektu:		ZAGOSPODAROWANIE CENTRUM PRZESIADKOWEGO W DOBIESZOWICACH.		
Tytuł rysunku:		ZAGOSPODAROWANIE TERENU		
	IMIĘ NAZWISKO	Nr. uprawnień	Podpis:	
Projektant:	inż. Henryk Badura	346/87		
Projektant:	inż. Patryk Zientz	SLK/1821/P00S/07		
Data :	Skala :	Faza :	Branża :	Nr rys. :
STYCZEŃ 2016	1: 500	P.B.W.	ARCHIT.	1'