


**LEGENDA:**

284.22 -rzędne wysokościowe

↘ -spływ wód deszczowych

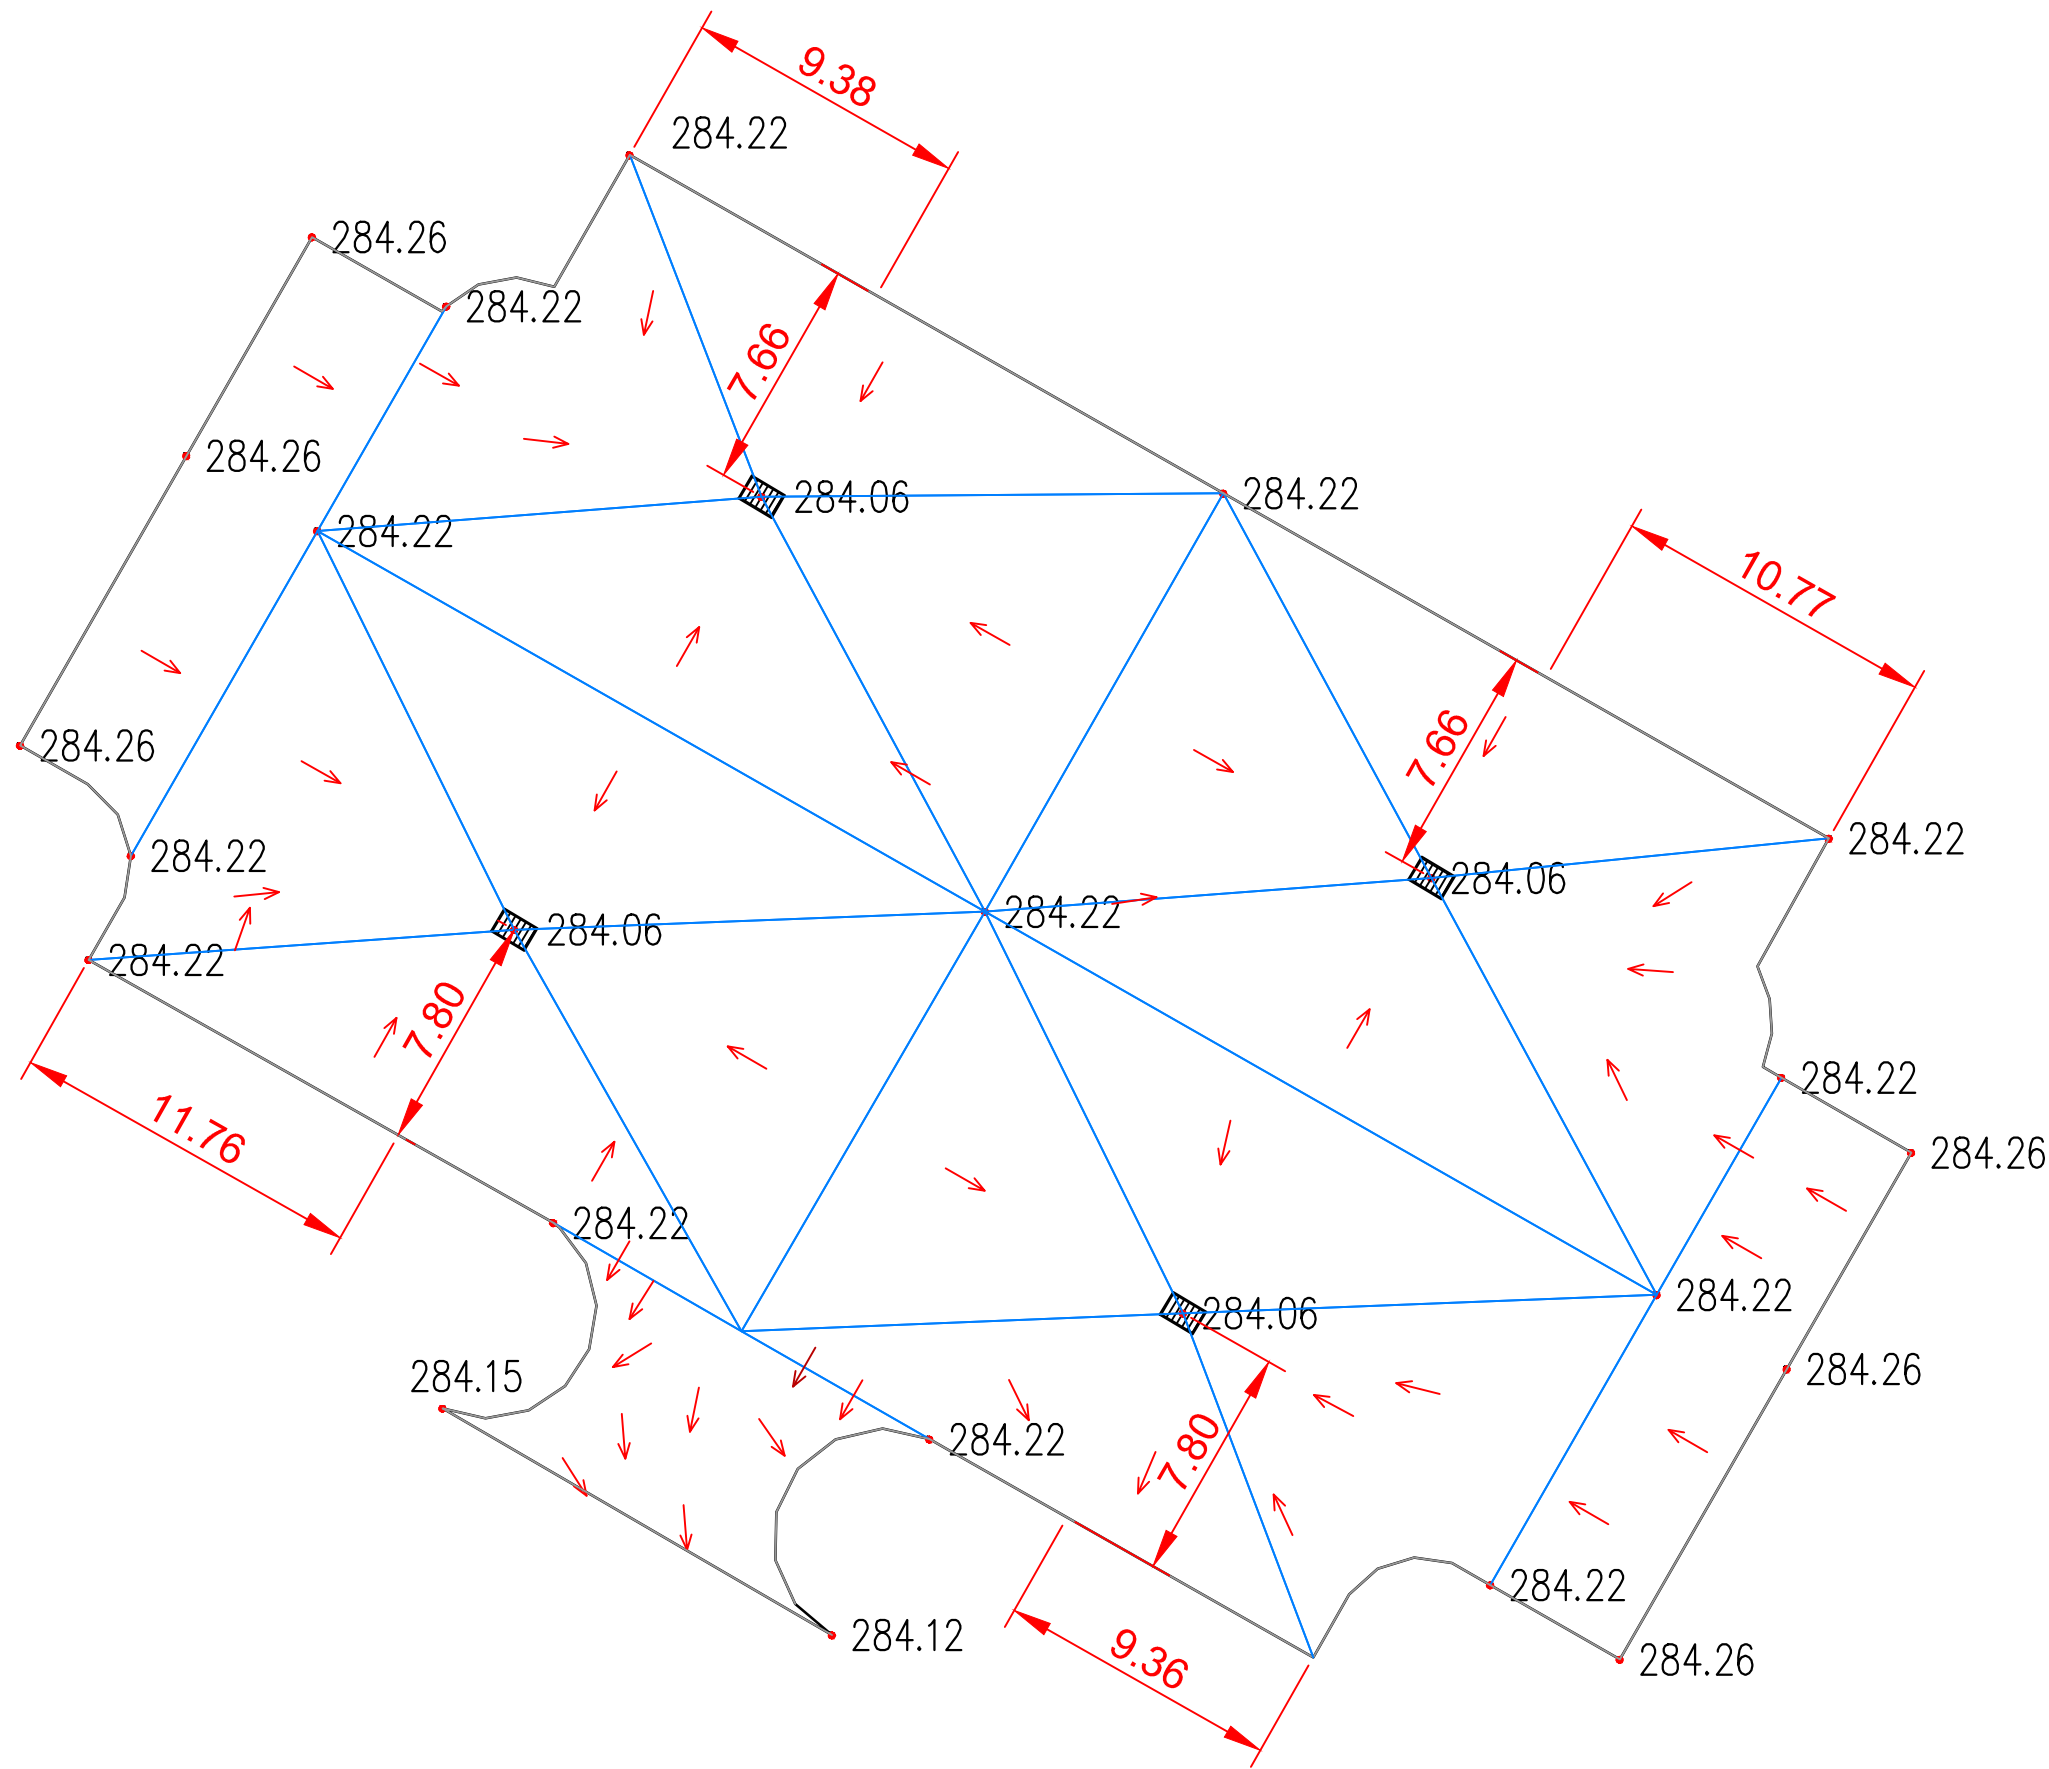

**INWESTOR:**

**GMINA BOBROWNIKI**  
42-583, ul. Gminna 8

**BIURO PROJEKTOWE:**

**FIRMA WIELOBRANŻOWA  
MODEX**  
41-907 Bytom, ul. Orzegowska 10

**Temat projektu:**

ZAGOSPODAROWANIE CENTRUM PRZESIADKOWEGO  
W DOBIESZOWICACH.

**Tytuł rysunku:**

**PLAN WYSOKOŚCIOWY-PARKING**

	IMIĘ NAZWISKO	Nr. uprawnień	Podpis:	
Projektant:	inż. Henryk Bodura	346/87		
Sprawdzający :				
Data :	Skala :	Faza :	Branża :	Nr rys. :
STYCZEŃ 2016	1:250	P.B.W.	DROGOWA	5