


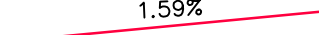


LEGENDA:

-  1.59% -niweleta
-  -teren istniejący
-  -pionowy punkt załamania trasy



INWESTOR: GMINA BOBROWNIKI
42-583, ul. Gminna 8

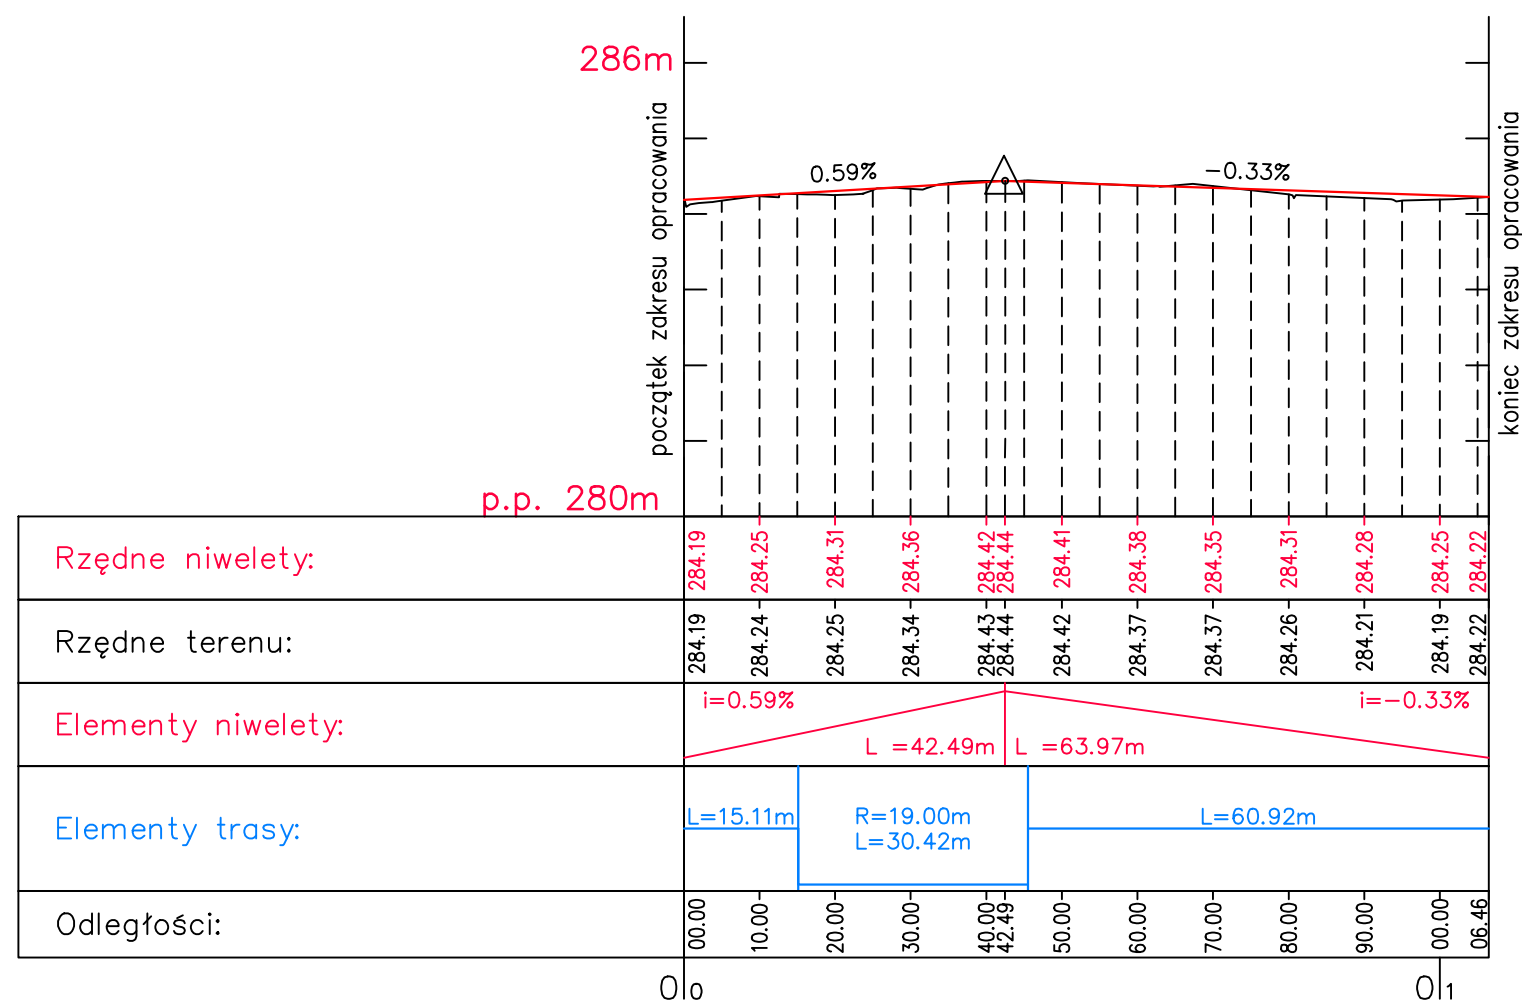BIURO PROJEKTOWE: FIRMA WIELOBRANŻOWA
MODEX
41-907 Bytom, ul. Orzegowska 10

Temat projektu: ZAGOSPODAROWANIE CENTRUM PRZESIADKOWEGO
W DOBIESZOWICACH.

Tytuł rysunku: PROFIL PODŁUŻNY

	IMIĘ NAZWISKO	Nr. uprawnień	Podpis:
Projektant:	inż. Henryk Badura	346/87	
Sprawdzający :			
Data :	Skala :	Faza :	Branża :
STYCZEŃ 2016	1:100 1:1000	P.B.W.	DROGOWA
			Nr rys. : 6