


LEGENDA:

Ø160 - PVC-U z litą ścianką SN 8 SDR 34 DN/OD160x4,7mm

Ø200 - PVC-U z litą ścianką SN 8 SDR 34 DN/OD250x5,9mm

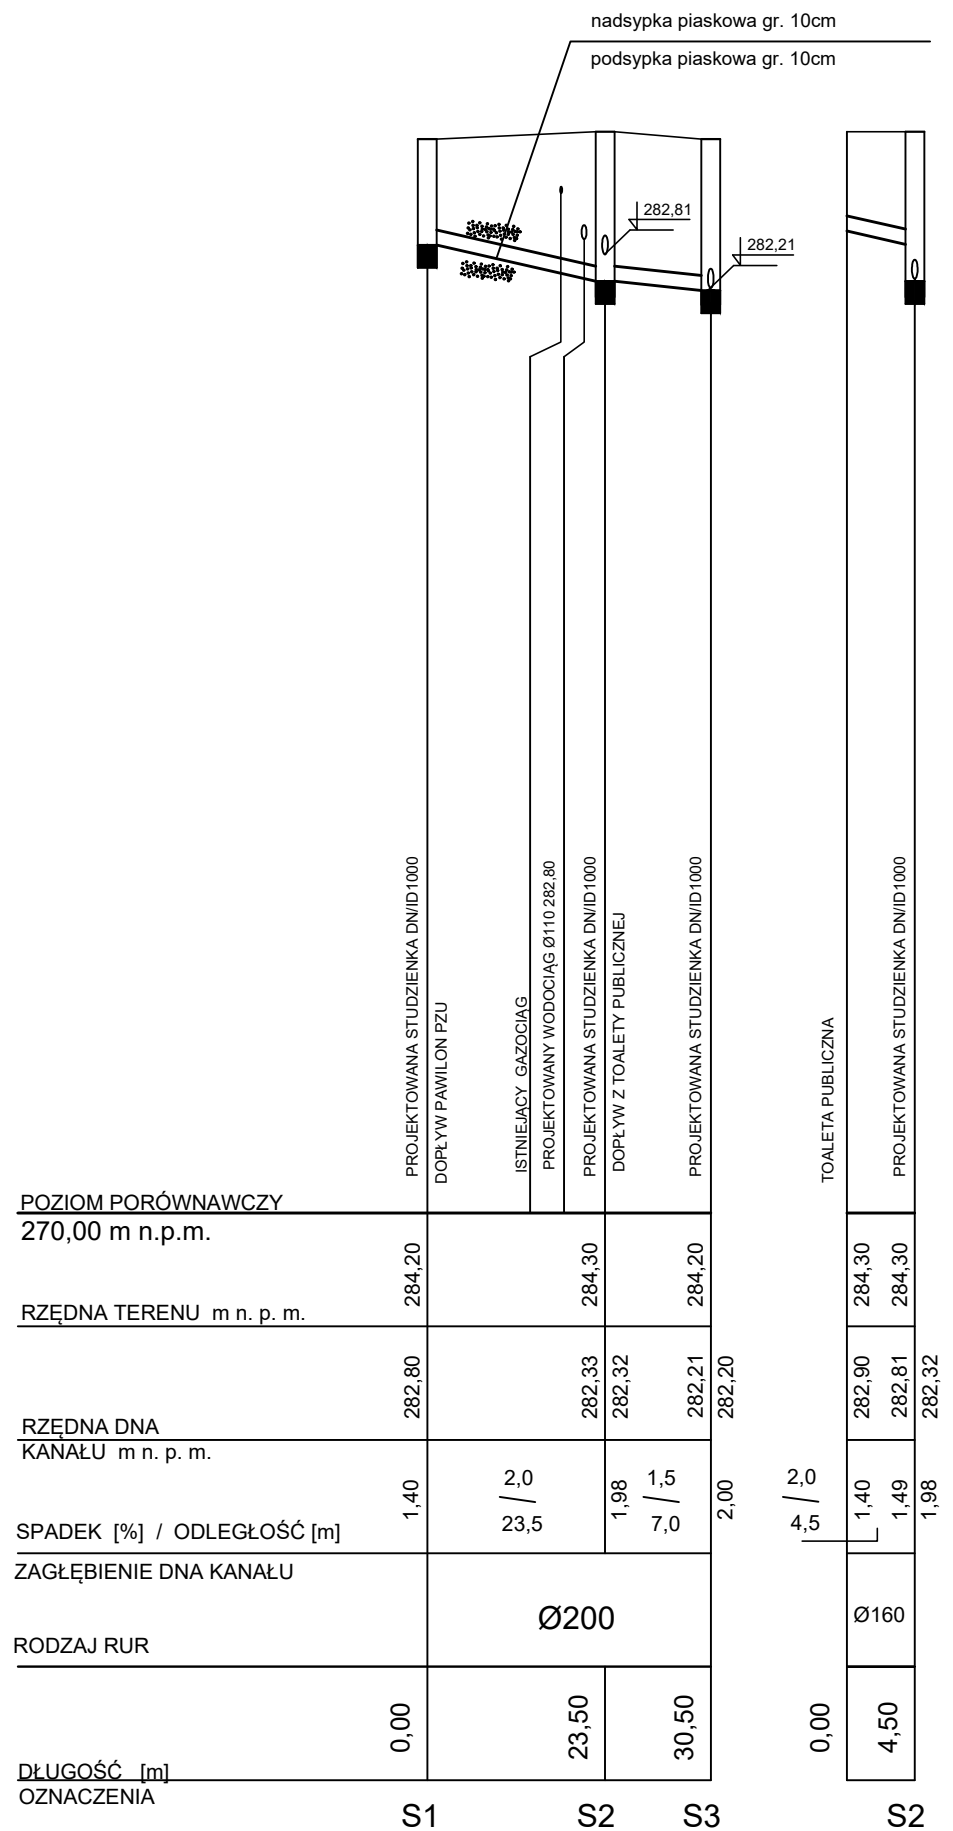

<b>INWESTOR:</b>		<b>GMINA BOBROWNIKI</b> 42-583, ul. Gminna 8	
<b>BIURO PROJEKTOWE:</b>		<b>FIRMA WIELOBRANŻOWA MODEX</b> 41-907 Bytom, ul. Orzegowska 10	
<b>Temat projektu:</b>		ZAGOSPODAROWANIE CENTRUM PRZESIADKOWEGO W DOBIESZOWICACH.	
<b>Tytuł rysunku:</b> PROFIL PODŁUŻNY KANALIZACJI SANITARNEJ			
	IMIĘ NAZWISKO	Nr. uprawnień	Podpis:
Projektant:	inż. Patryk Zientz	SLK/1821/P00S/07	
Data :	Skala :	Faza :	Branża :
STYCZEŃ 2016	1:100 1:1000	P.B.W.	INSTALACYJNA
			Nr rys. : 9