
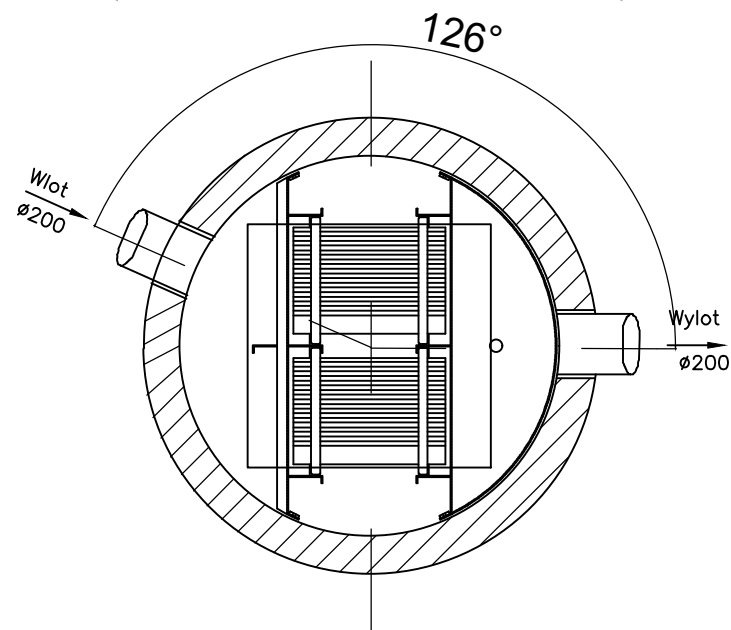


Separator z osadnikiem DN/ID1200mm  
Przepływ Qnom/Qmax 3/30 [l/s]

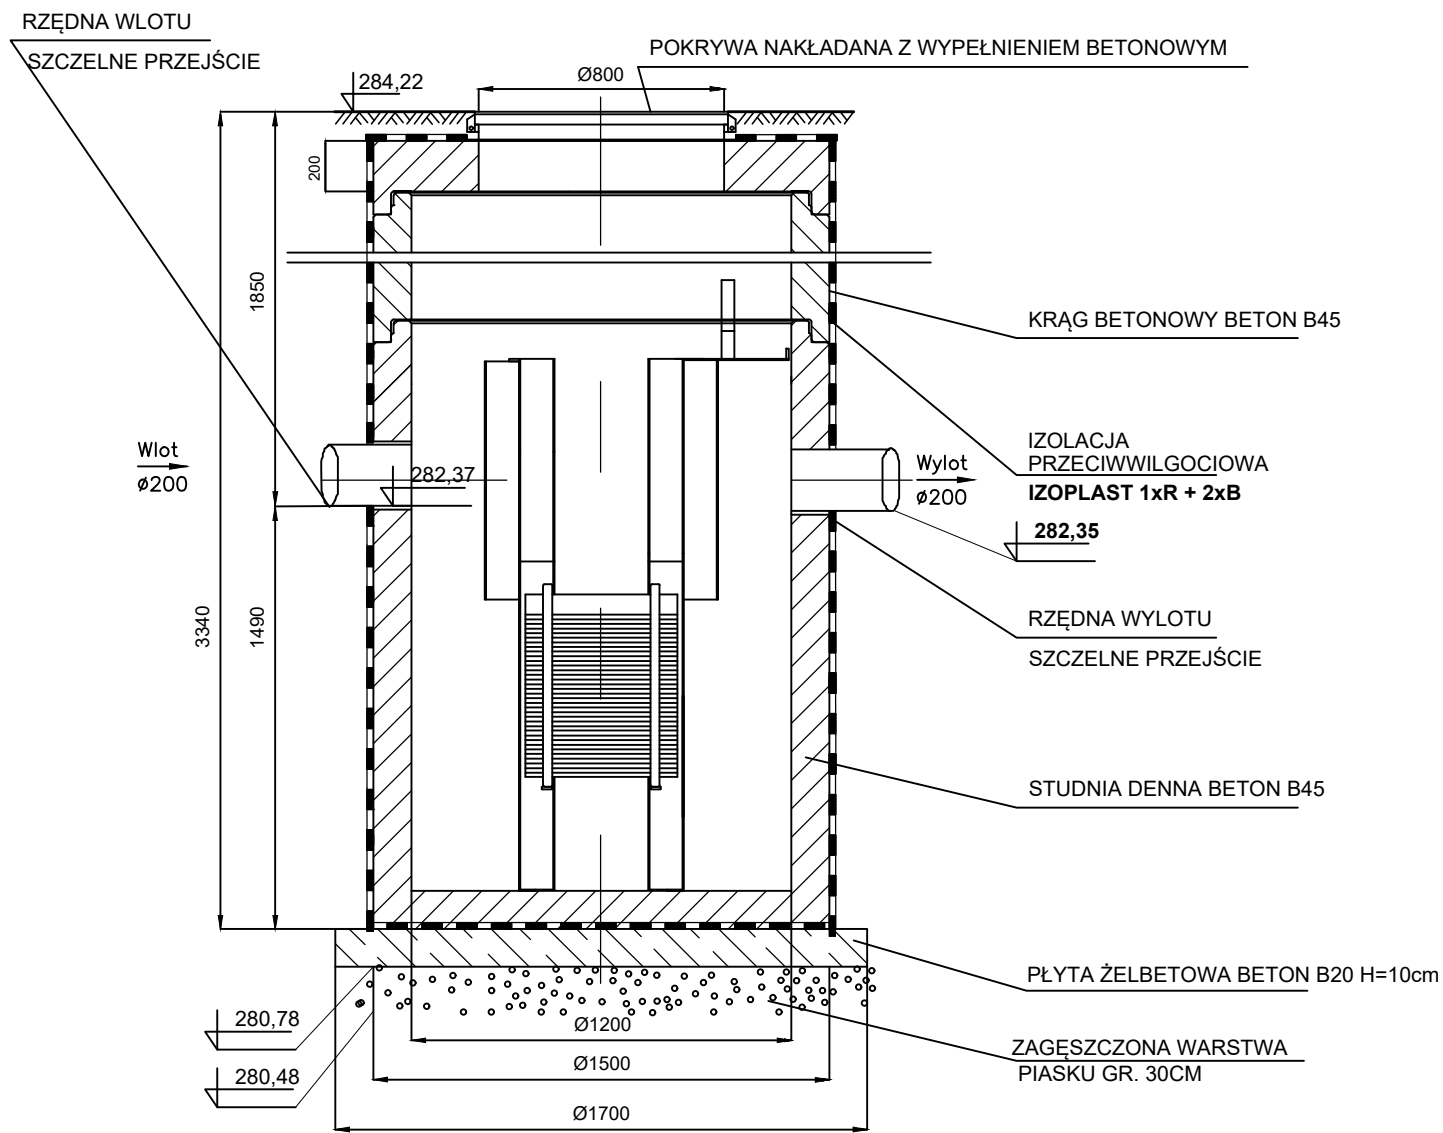

UWAGA: Wymiary podane w mm

<b>INWESTOR:</b>	<b>GMINA BOBROWNIKI</b> 42-583, ul. Gminna 8		
<b>BIURO PROJEKTOWE:</b>	<b>FIRMA WIELOBRANŻOWA MODEX</b> 41-907 Bytom, ul. Orzegowska 10		
<b>Temat projektu:</b>	ZAGOSPODAROWANIE CENTRUM PRZESIADKOWEGO W DOBIESZOWICACH.		

<b>Tytuł rysunku: SEPARATOR Z OSADNIKIEM</b>				
	IMIĘ NAZWISKO	Nr. uprawnień	Podpis:	
Projektant:	inż. Patryk Zientz	SLK/1821/POOS/07		
Data :	Skala :	Faza :	Branża :	Nr rys. :
STYCZEŃ 2016	schemat	P.B.W.	INSTALACYJNA	10