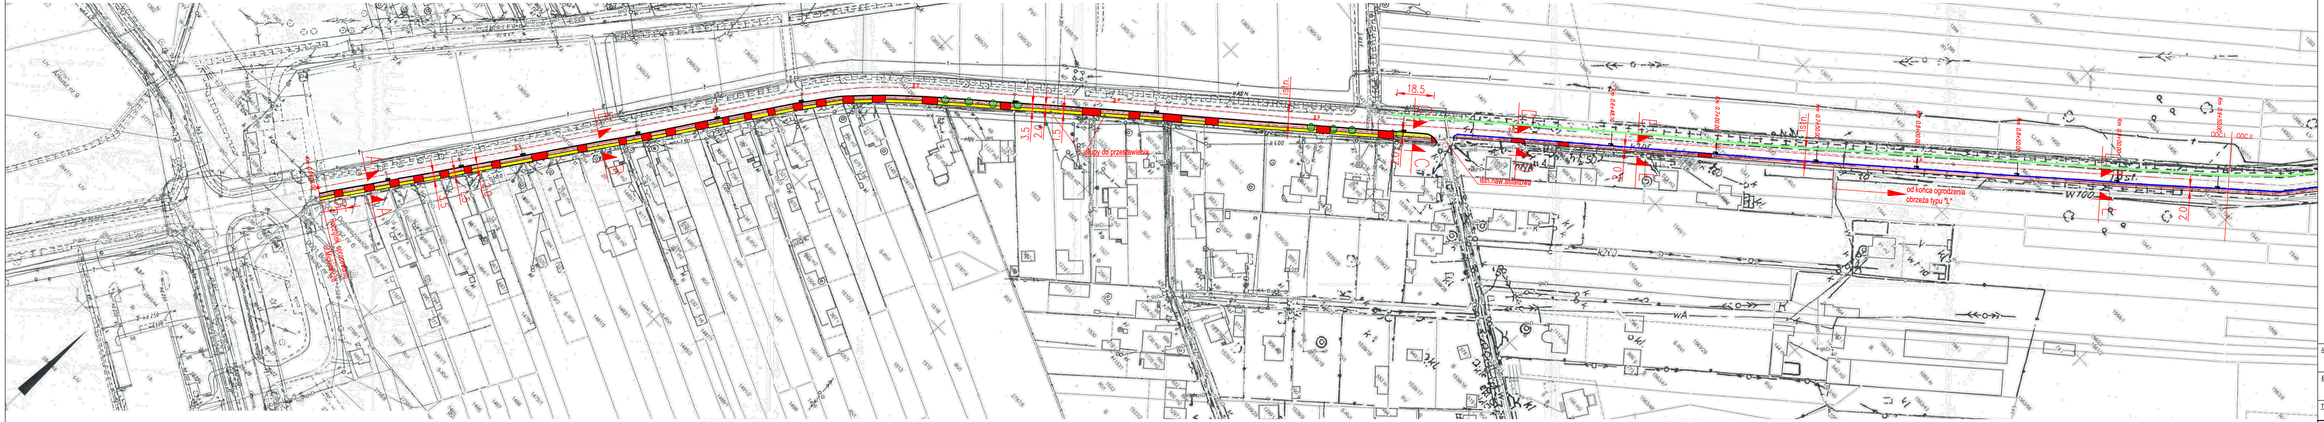
od końca ogrodzenia
obrzeża typu "L"
istn.rów ściekowy
istn.wpust
istn.wpust
istn.wpust