




PRZEKRÓJ X-X

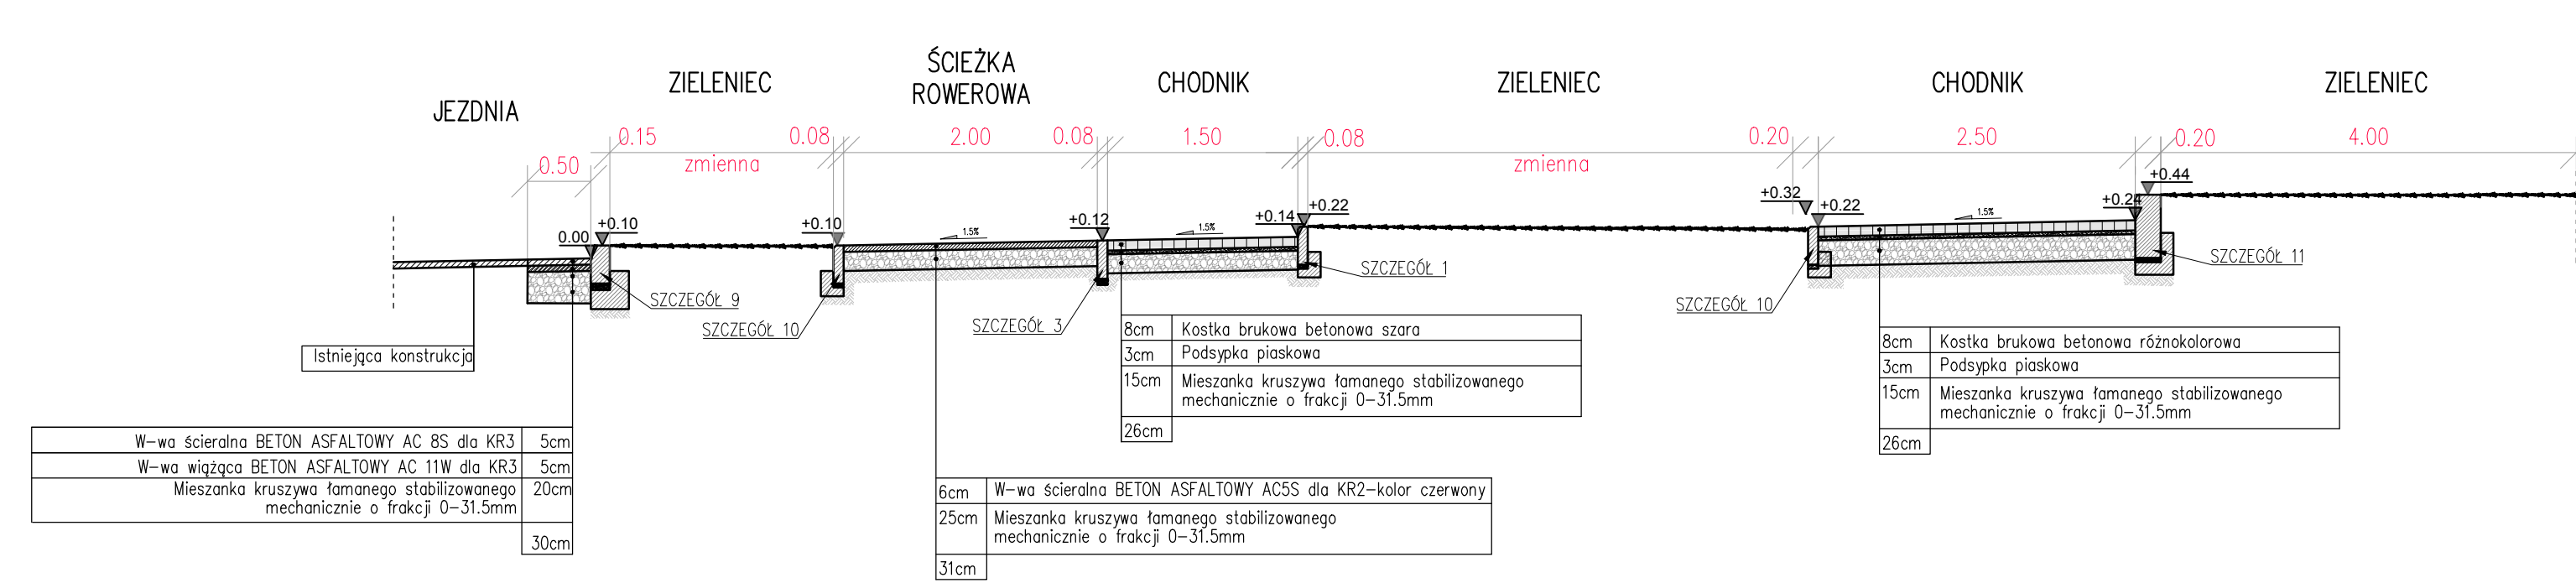

PRZEKRÓJ Z-Z

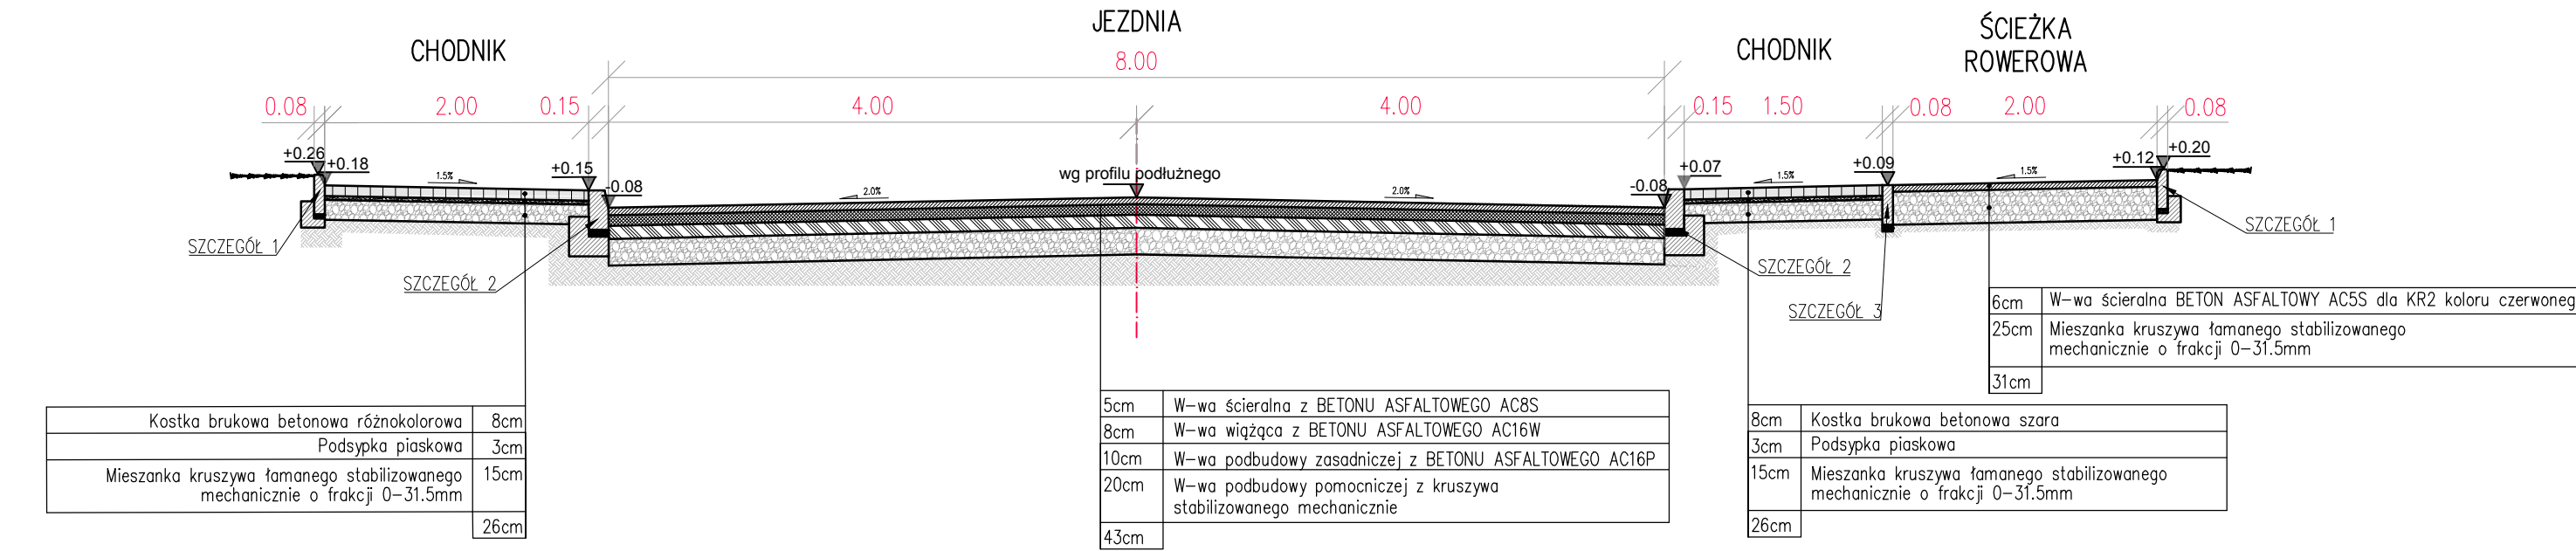

PRZEKRÓJ Y-Y

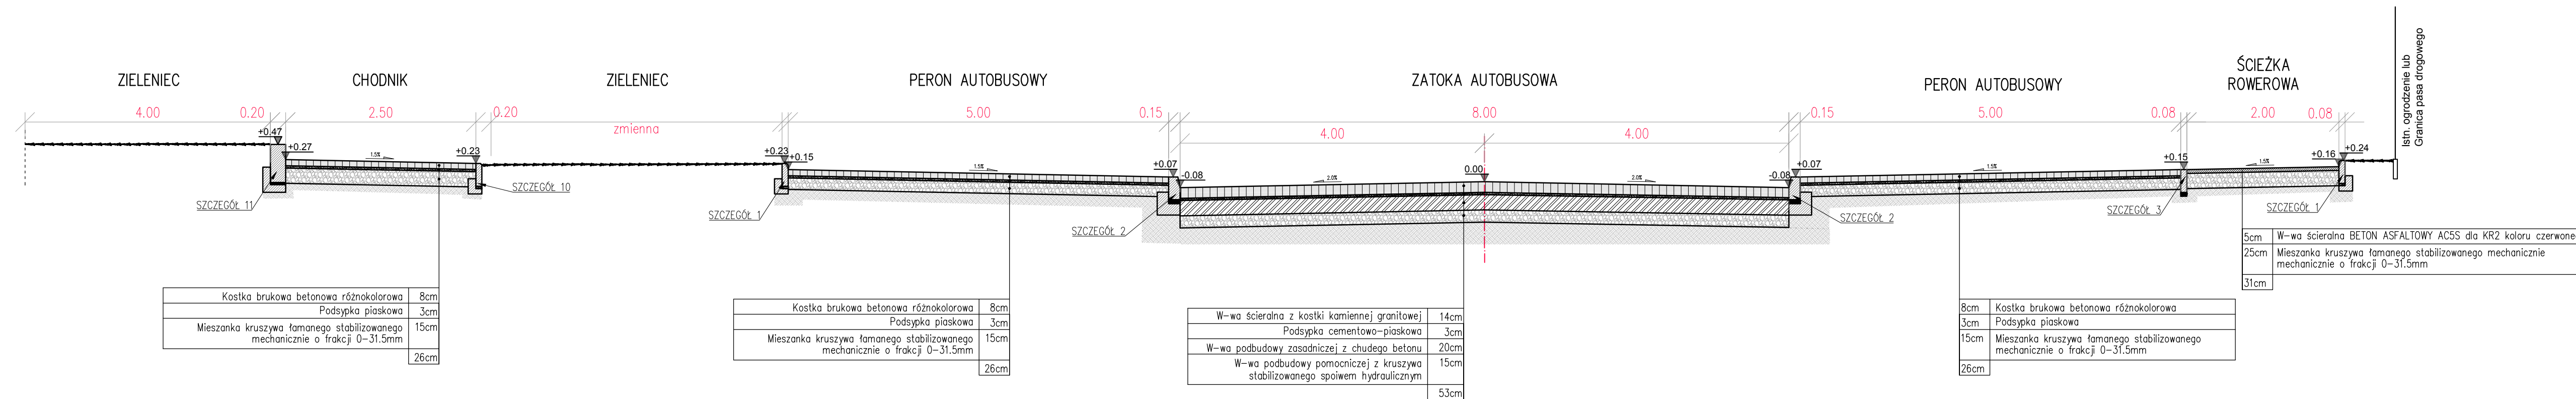

INWESTOR:	GMINA BOBROWNIKI 42-583, ul. Gminna 8		
BIURO PROJEKTOWE:	FIRMA WIELOBRANŻOWA MODEX 41-907 Bytom, ul. Orzegowska 10		
Temat projektu:	ZAGOSPODAROWANIE CENTRUM PRZESIADKOWEGO W DOBIESZOWICACH.		
Tytuł rysunku:	PRZEKROJE KONSTRUKCYJNE		
Projektant:	IMIĘ NAZWISKO	Nr. uprawnień	Podpis:
Sprawdzający:	inż. Henryk Bodura	346/87	
Data:	Skala:	Faza:	Branża:
STYCZEŃ 2016	1:50	P.B.W.	DROGOWA
			Nr rys.: 15a