




PRZEKRÓJ P-P

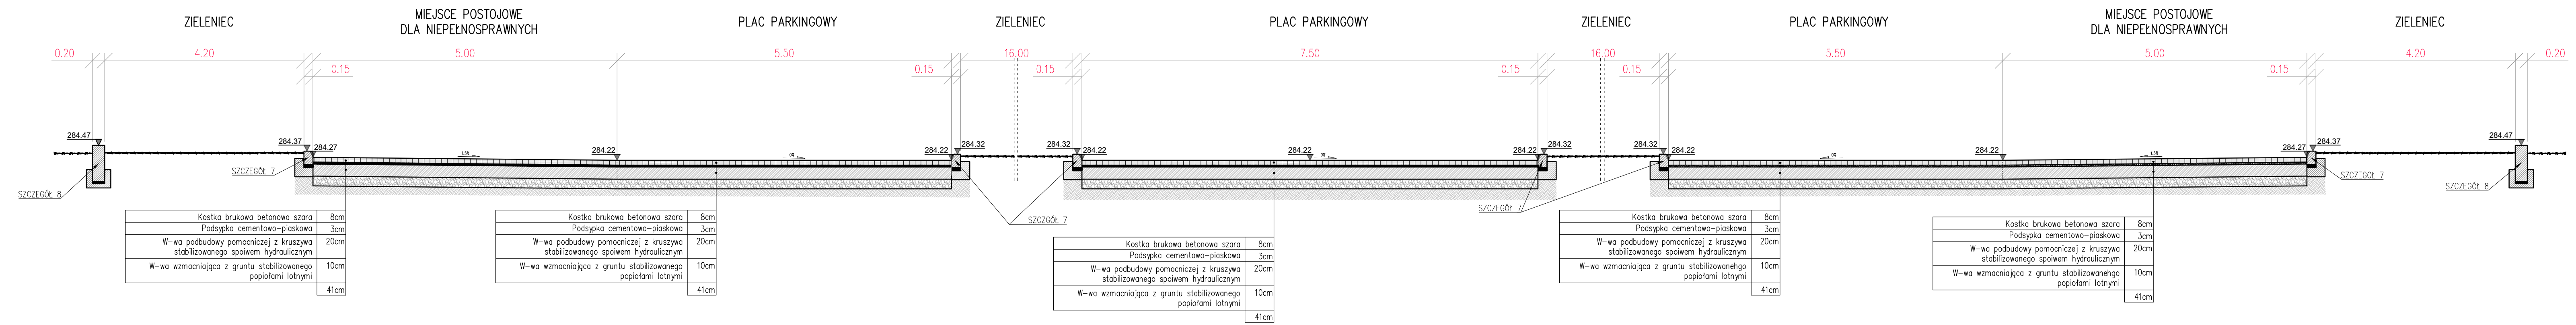

PRZEKRÓJ R-R

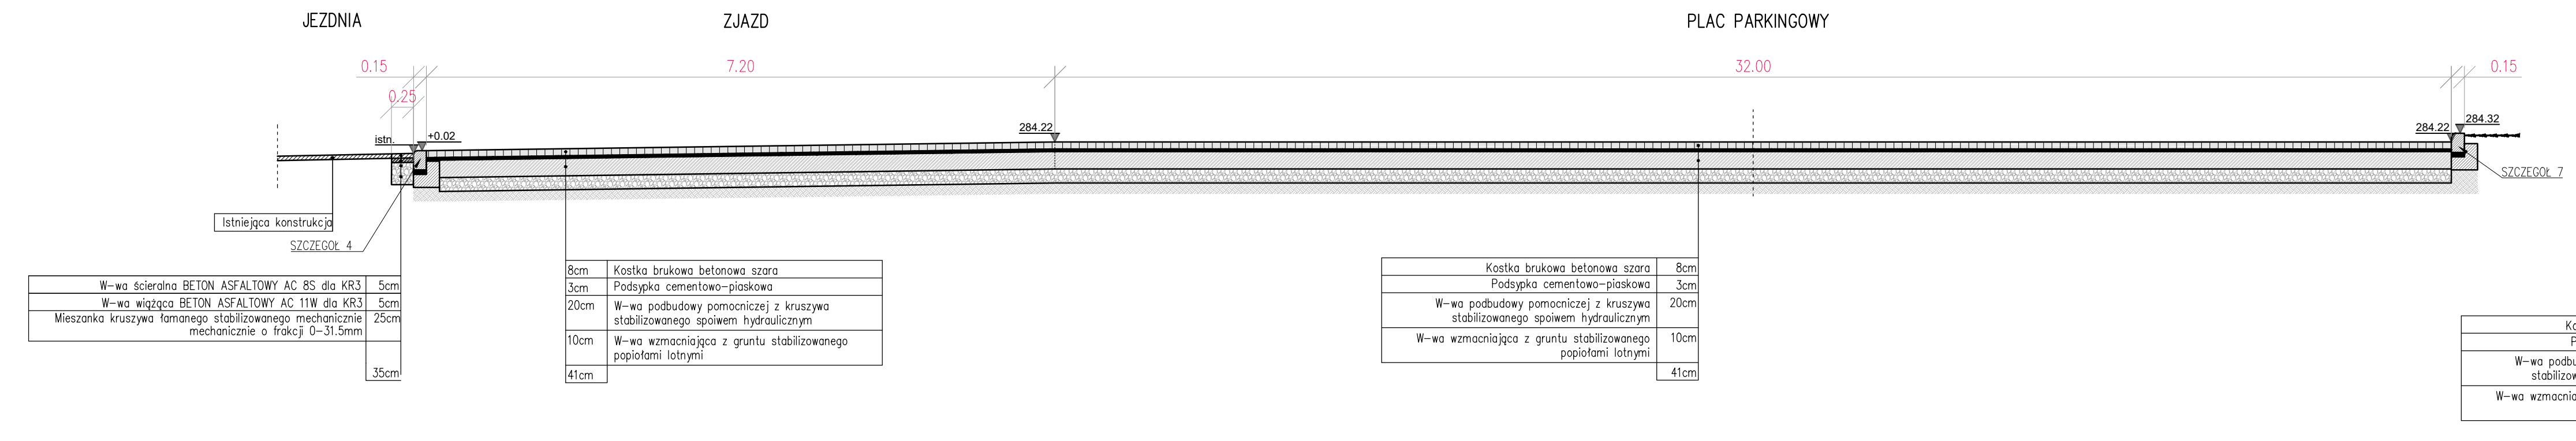

PRZEKRÓJ S-S

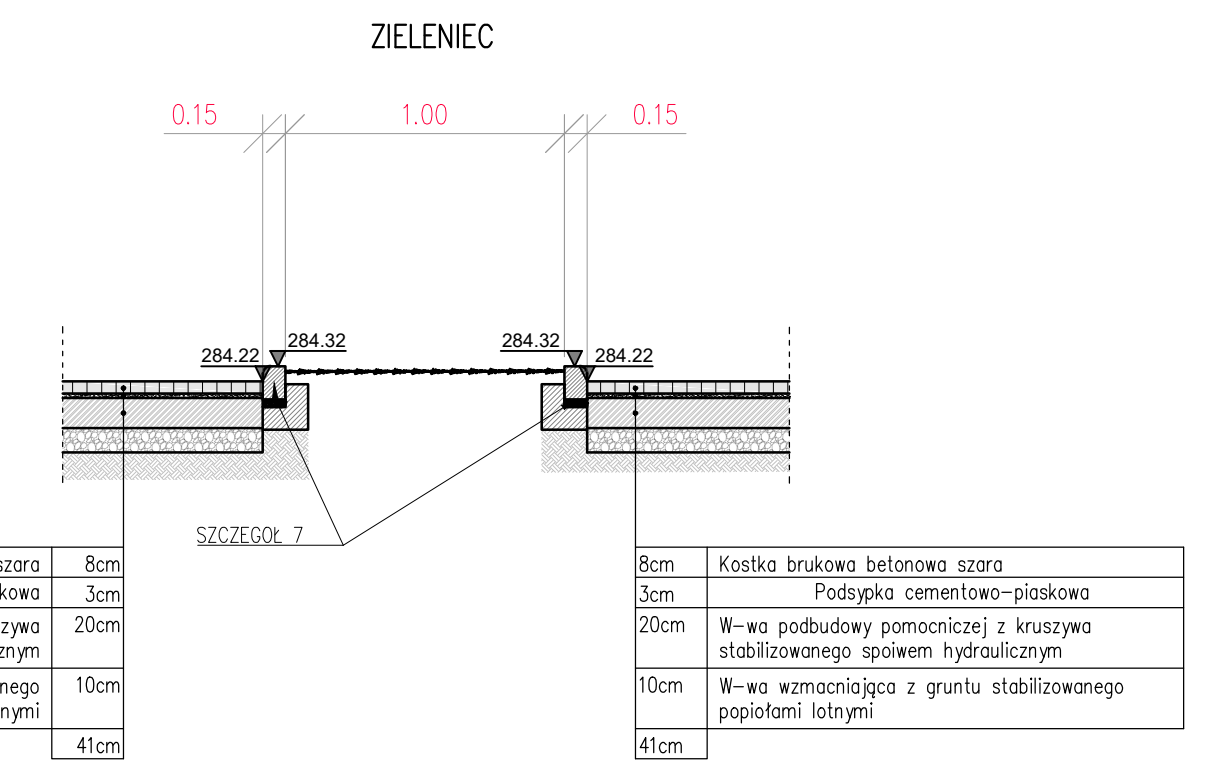

INWESTOR:	GMINA BOBROWNIKI 42-583, ul. Gminna 8		
BIURO PROJEKTOWE:	FIRMA WIELOBRANŻOWA MODEX 41-907 Bytom, ul. Orzegowska 10		
Temat projektu:	ZAGOSPODAROWANIE CENTRUM PRZESIADKOWEGO W DOBIESZOWICACH.		
Tytuł rysunku:	PRZEKROJE KONSTRUKCYJNE		
Projektant:	IMIĘ NAZWISKO Inż. Henryk Bodura	Nr. uprawnień 346/87	Podpis:
Sprawdzający:			
Data:	Skala : 1:50	Faza : P.B.W.	Branża : DROGOWA
			Nr rys. : 15b