


RZUT ZJAZDU

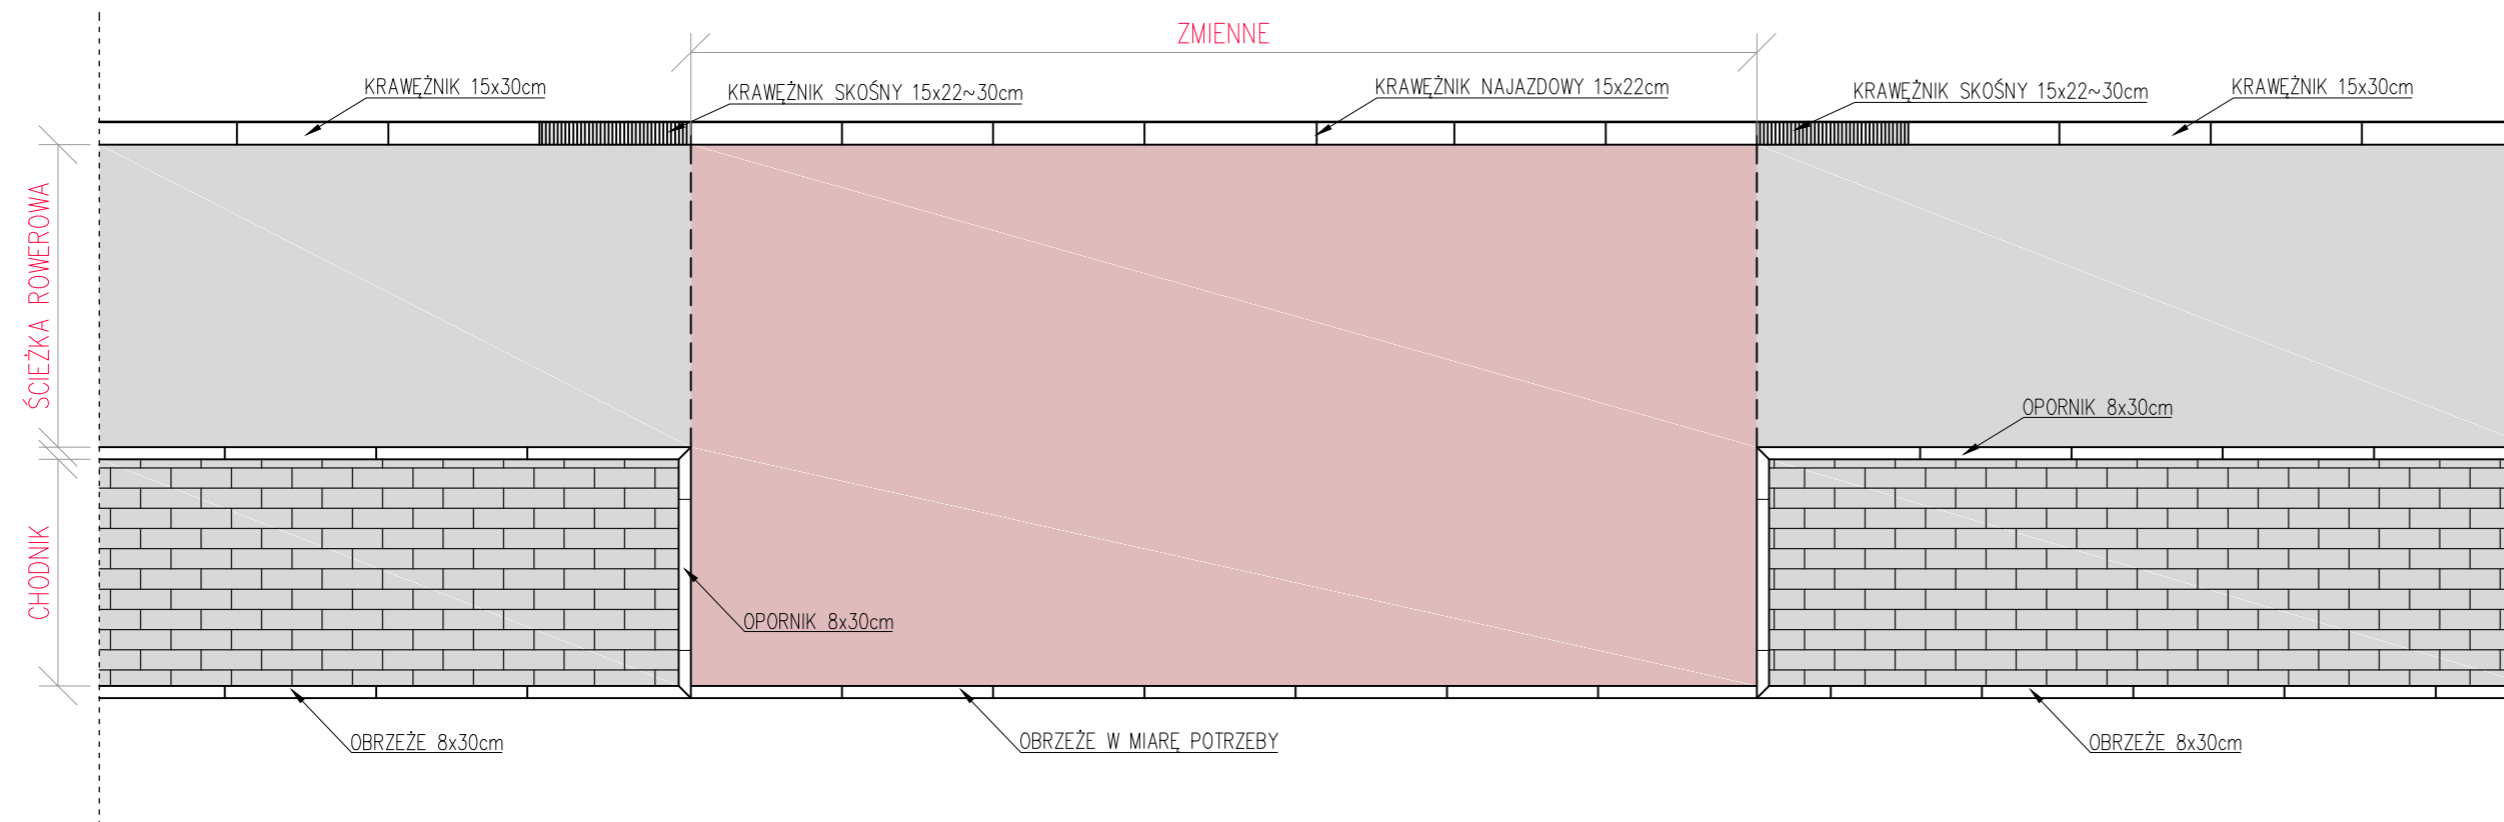

INWESTOR: GMINA BOBROWNIKI
42-583, ul. Gminna 8

BIURO PROJEKTOWE: FIRMA WIELOBRANŻOWA
MODEX
41-907 Bytom, ul. Orzegowska 10

Temat projektu: ZAGOSPODAROWANIE CENTRUM PRZESIADKOWEGO
W DOBIESZOWICACH.

Tytuł rysunku: RZUT ZJAZDU

	IMIĘ NAZWISKO	Nr. uprawnień	Podpis:
Projektant:	inż. Henryk Badura	346/87	
Sprawdzający :			
Data : STYCZEŃ 2016	Skala : 1:50	Faza : P.B.W.	Branża : DROGOWA
			Nr rys. : 15g