


SCHEMAT IDEOWY OŚWIETLENIA ZEWNĘTRZNEGO I SIECI ROZDZIELCZEJ

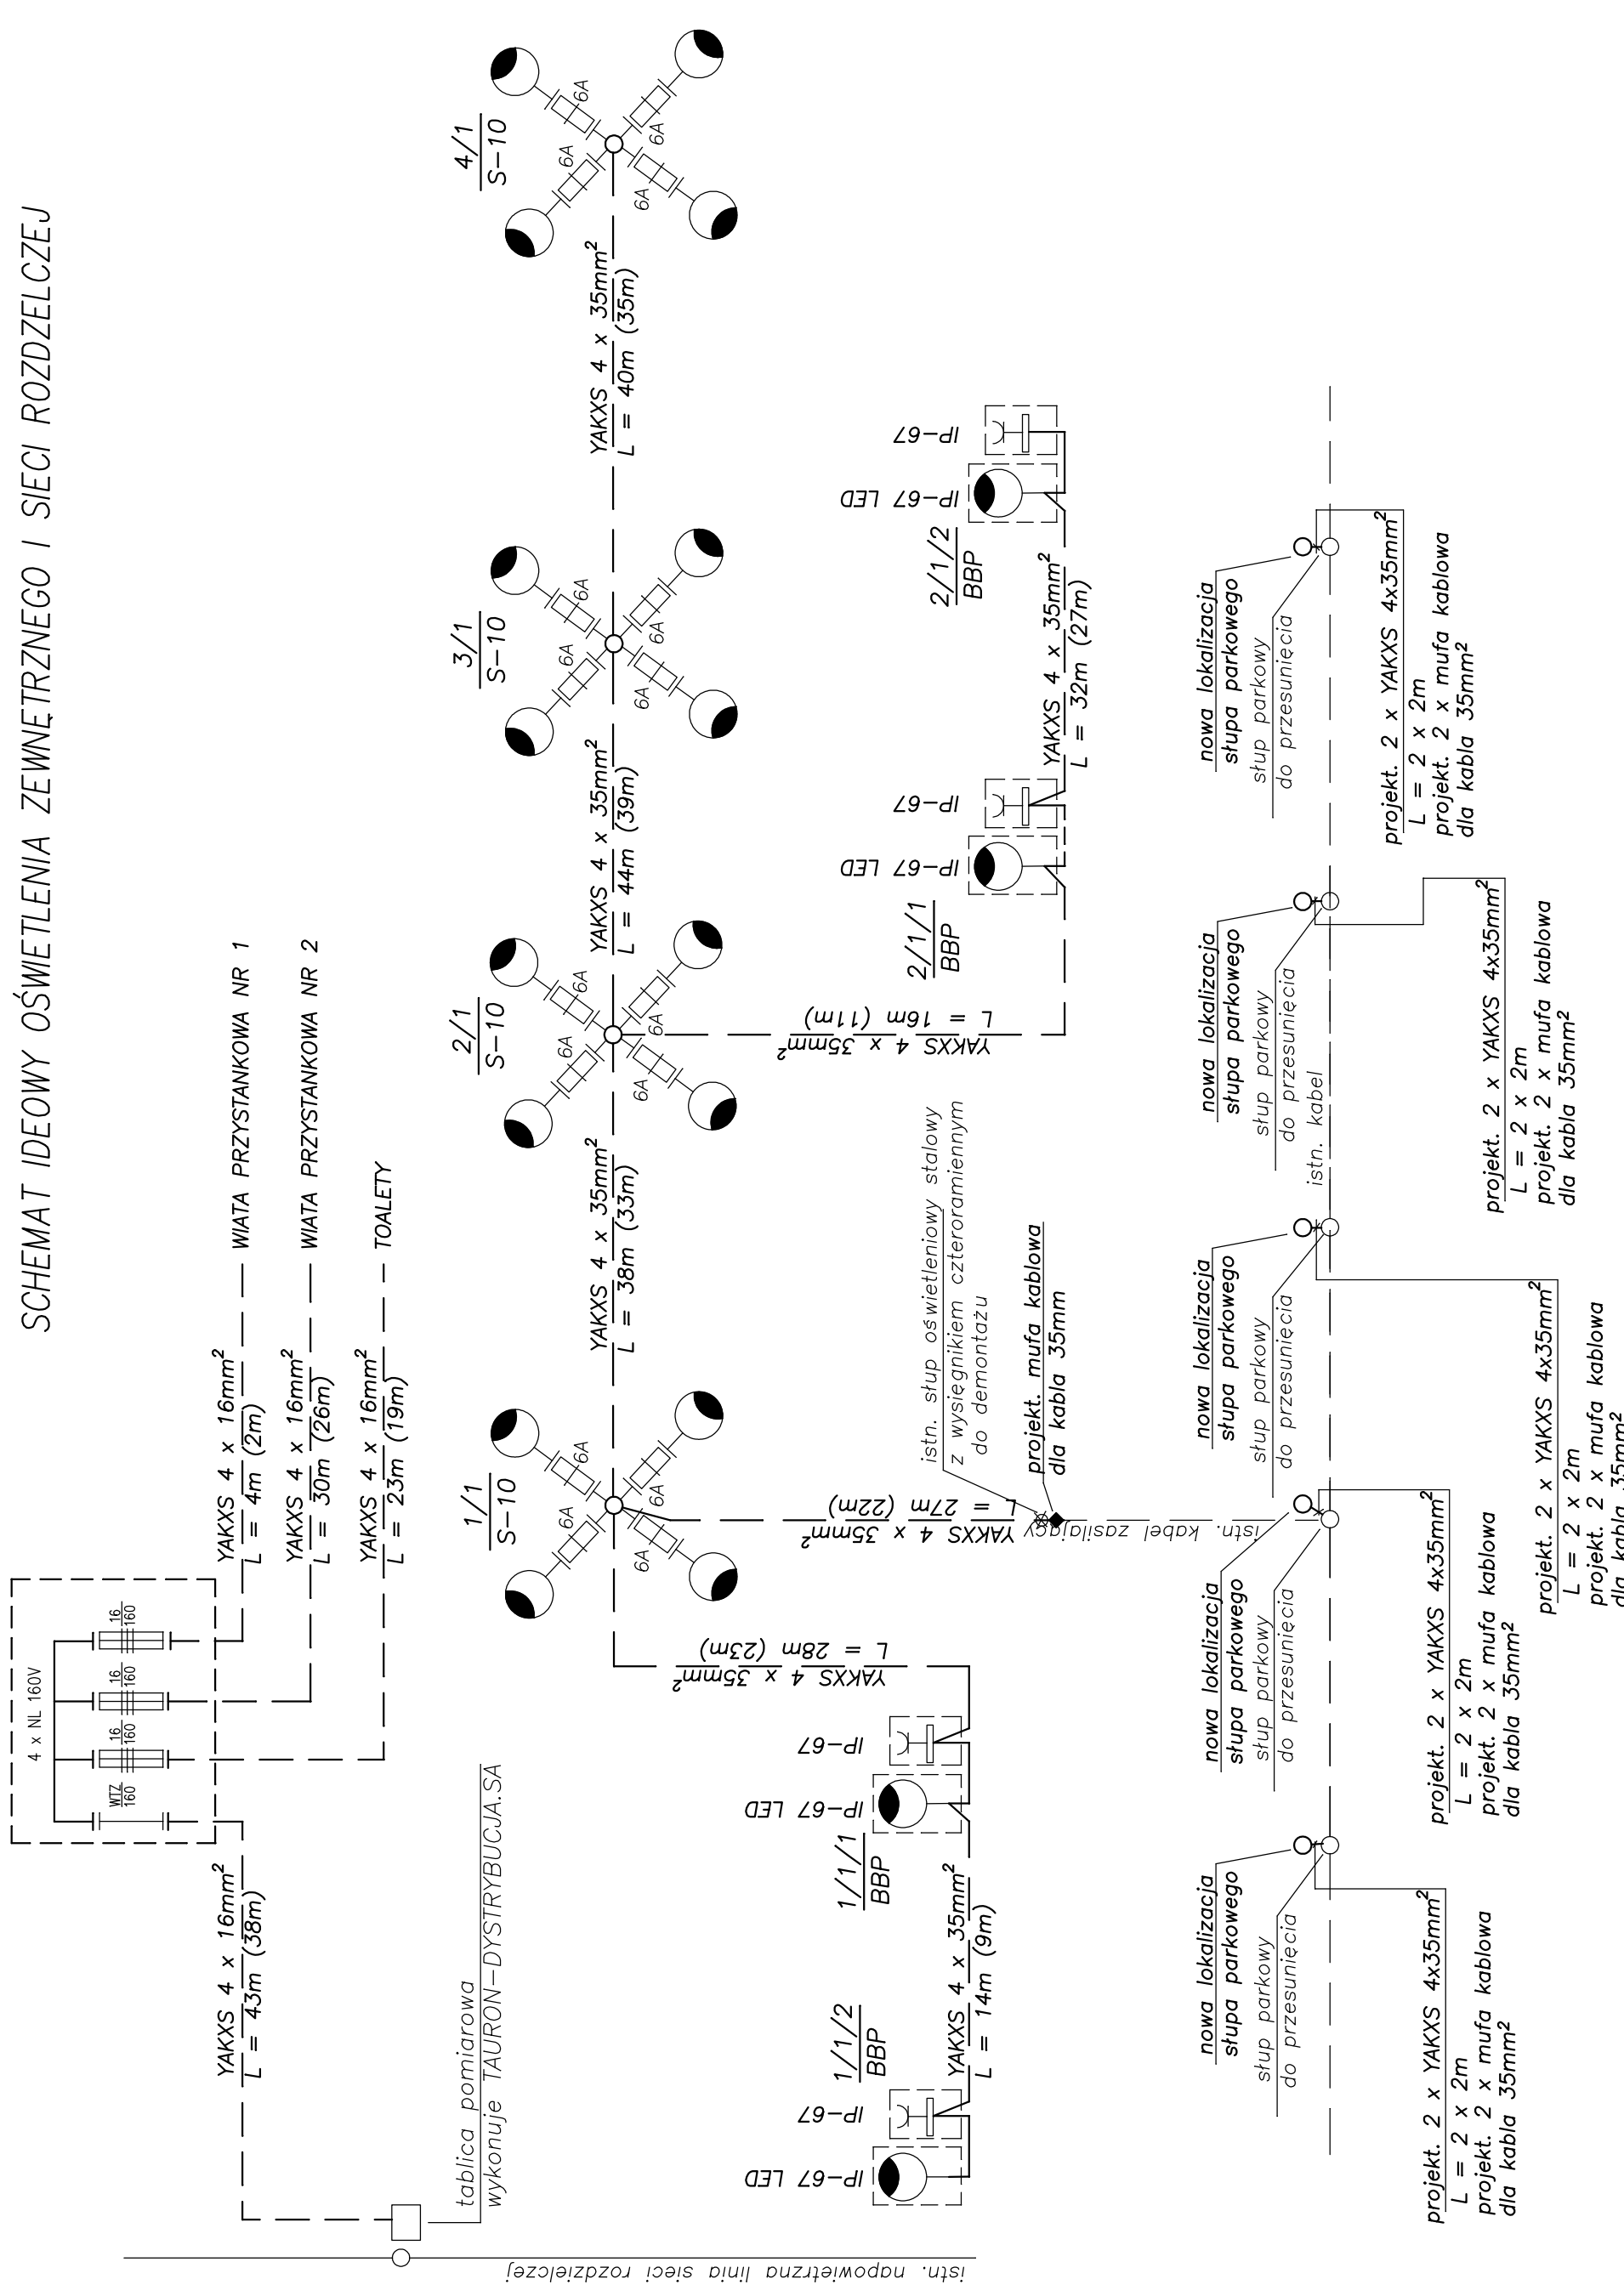

INWESTOR	GMINA BOBROWNIKI ul. Gminna 8 42-583 Bobrowniki	SKALA	
TEMAT	PB "Przebudowa oświetlenia zewnętrznego wraz z monitoringiem wizyjnym przy ul. Gminnej w Bobrownikach"	DATA	
ADRES	Bobrowniki ul. Gminna dz. nr 2758/4, 2758/9, 2758/6, 2758/7 i 452/3		
TYTUŁ	SCHEMAT IDEOWY		
RYSUJĄCY	oświetlenie zewnętrzne i sieć rozdzielcza		
PROJEKTOWAŁ	PODPIS	OPRACOWAŁ	PODPIS
inż. Mirosław Kozieł upr. nr 95/2000		Leszek Sowa	
			NR. RYS.
			E - 03

INWESTOR	GMINA BOBROWNIKI ul. Gminna 8 42-583 Bobrowniki	SKALA	
TEMAT	PB "Przebudowa oświetlenia zewnętrznego wraz z monitoringiem wizyjnym przy ul. Gminnej w Bobrownikach"	DATA	
ADRES	Bobrowniki ul. Gminna dz. nr 2758/4, 2758/9, 2758/6, 2758/7 i 452/3		
TYTUŁ	SCHEMAT IDEOWY		
RYSUJĄCY	oświetlenie zewnętrzne i sieć rozdzielcza		
PROJEKTOWAŁ	PODPIS	OPRACOWAŁ	PODPIS
inż. Mirosław Kozieł upr. nr 95/2000		Leszek Sowa	
			NR. RYS.
			E - 03

UKŁAD SIECIOWY - TT