


ELEWACJA I WYPOSAŻENIE ZŁĄCZA ZK-4

ELEWACJA

WYPOSAŻENIE

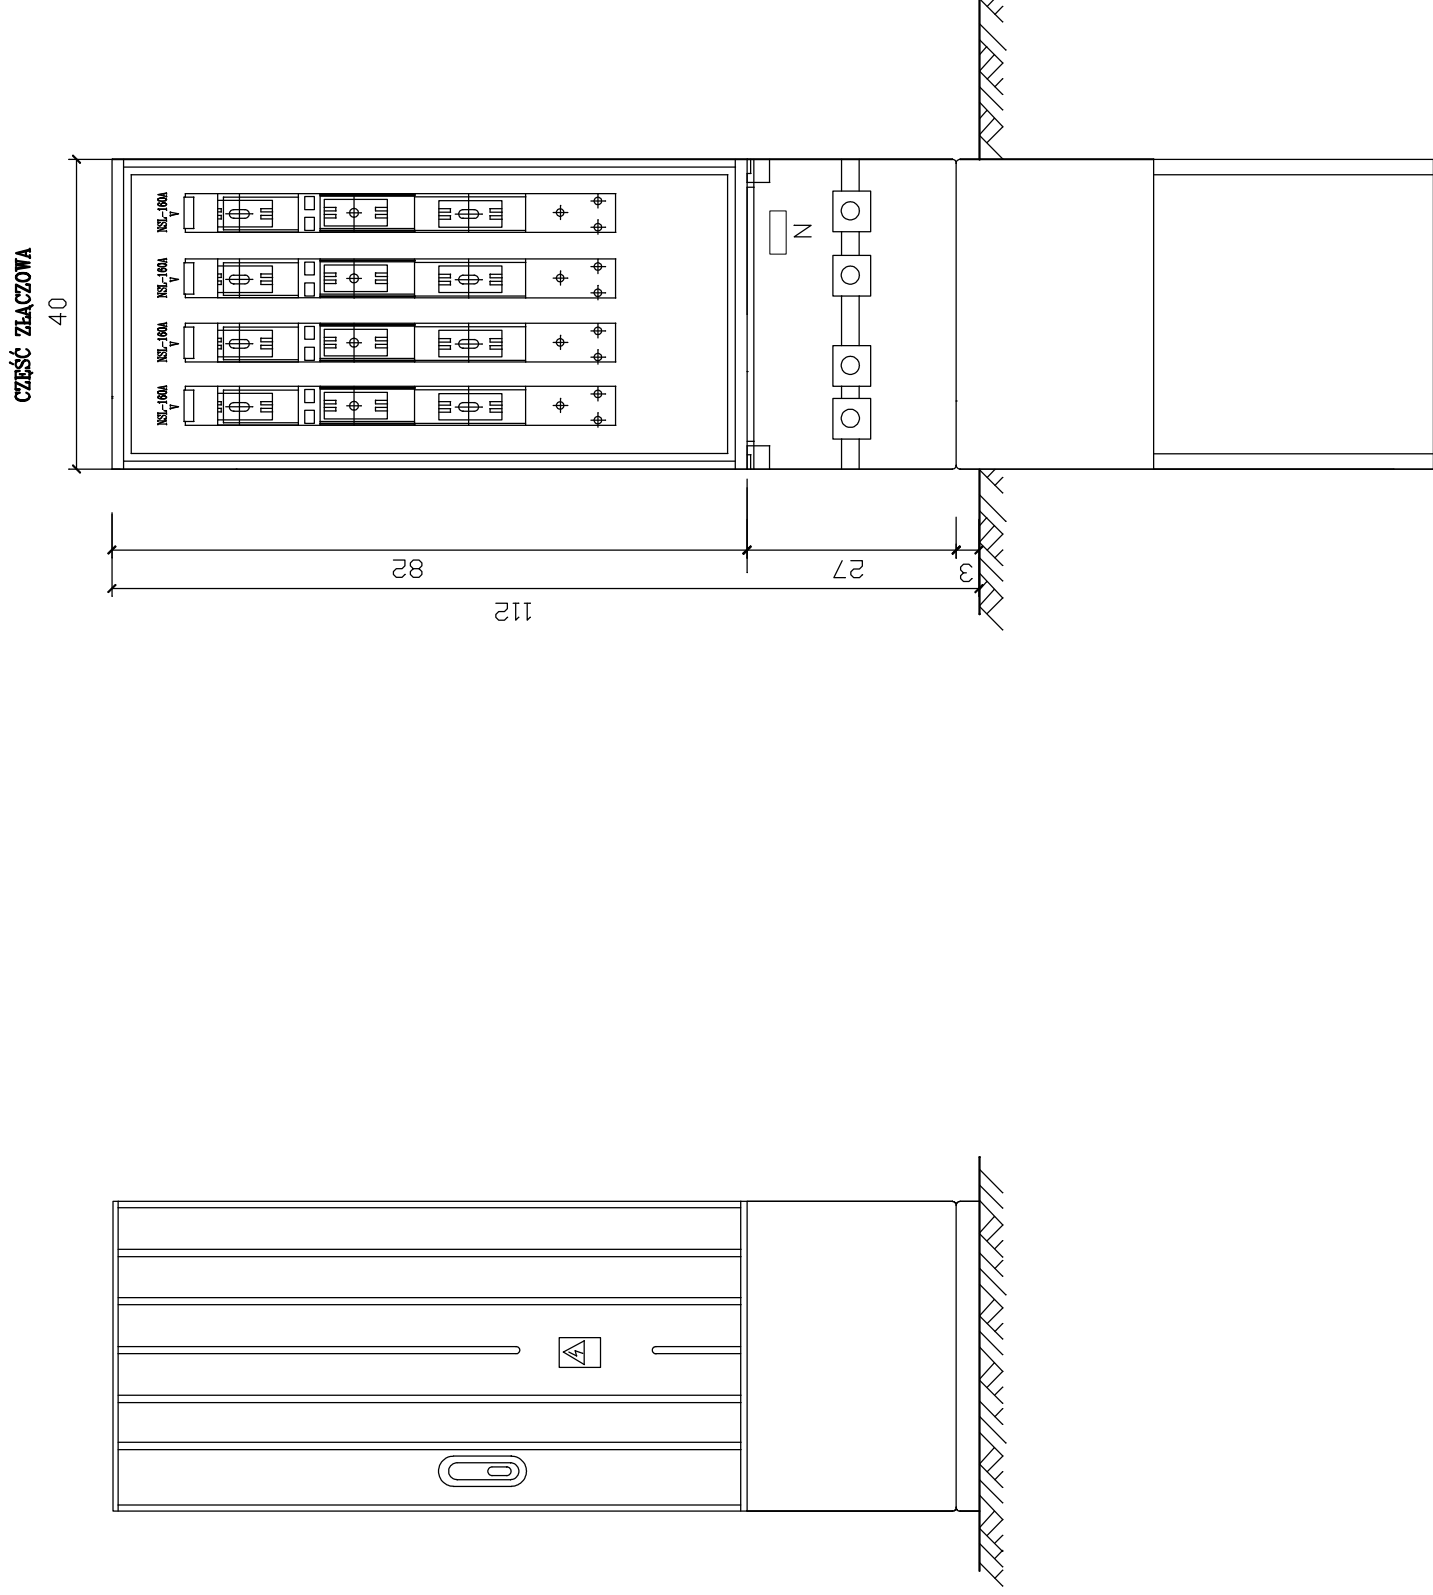

U W A G I :

1. Układ sieciowy TT
2. Złącze ZK-4 wyposażać:
 - CZEŚĆ ZŁĄCZOWA
 - Obudowa OSZ 40x80+F "EMITER" kpl. 1
 - Rozłącznik bezp. NSL 00 160A + osłona szt. 4

UKŁAD SIECIOWY – TT

INWESTOR	GINA BOBROWNIKI ul. Gminna 8 42-583 Bobrowniki	SKALA	
TEMAT	PB "Przebudowa oświetlenia zewnętrznego wraz z monitoringiem wizyjnym przy ul. Gminnej w Bobrownikach	P.H.U. "APOL"	
ADRES	Bobrowniki ul. Gminna dz. nr 2758/4, 2758/9, 2758/6, 2758/7 i 452/3	ul. Barickiego 71	DATA
TYTUŁ	ELEWACJA I WYPOSAŻENIE projektowanego złącza ZK-4	42-506 BĘDZIN	01.2016
RYSEK		tel. 32 760-28-26	
PROJEKTOWAŁ	inż. Mirosław Kozieł	OPRACOWAŁ	PODPIS
upr. nr 95/2000	Leszek Sowa		
		NR. RYS.	E - 04