


**LEGENDA:**

○ – Drzewo do usunięcia – według inwentaryzacji  
96

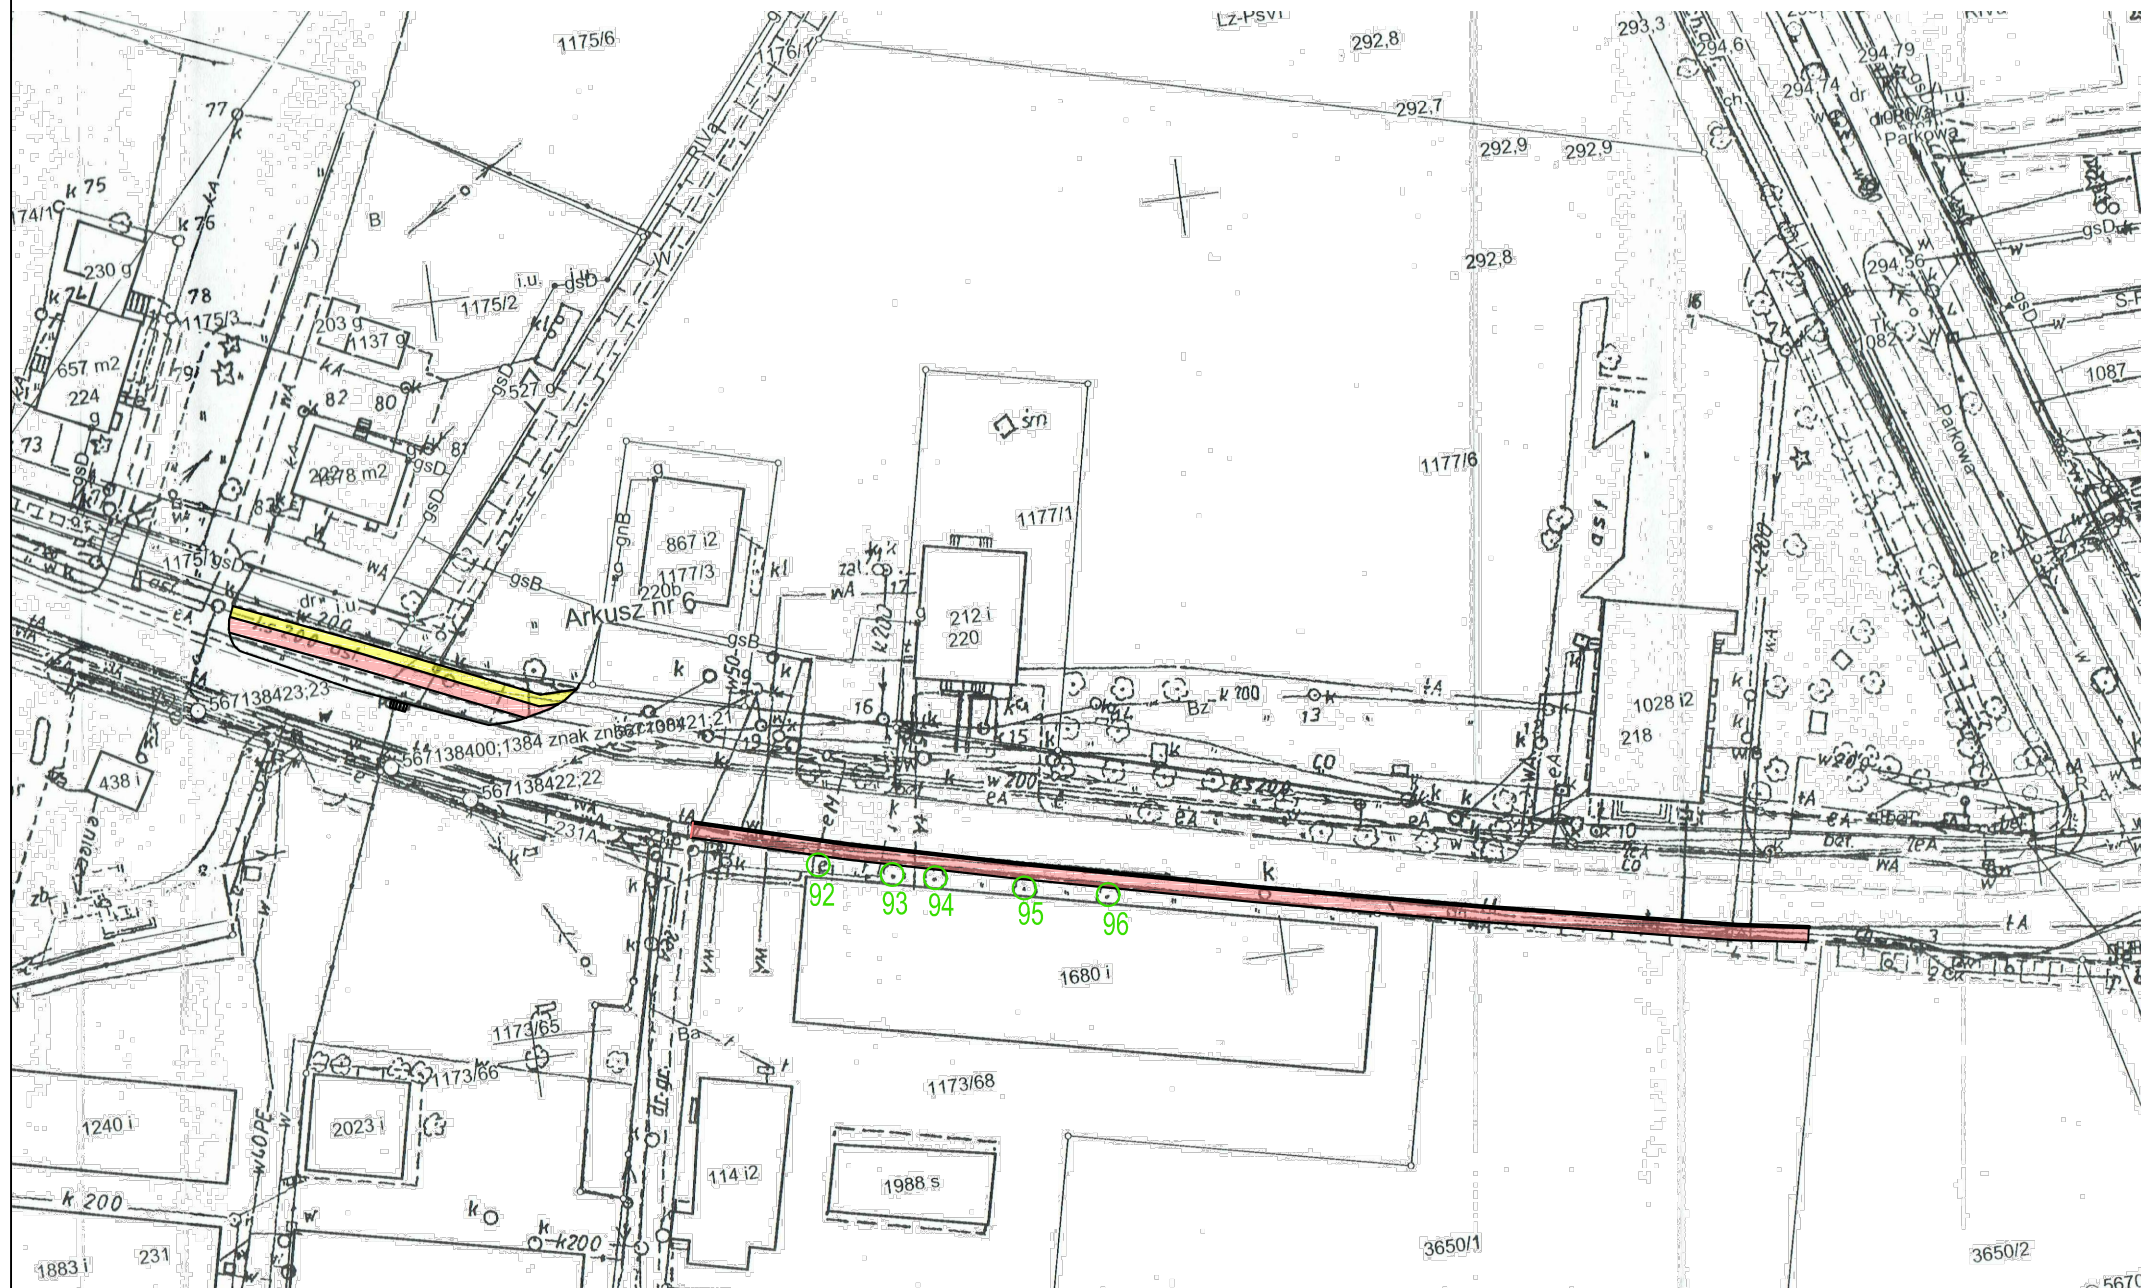

<b>INWESTOR:</b>	<b>GMINA BOBROWNIKI</b> 42-583, ul. Gminna 8		
<b>BIURO PROJEKTOWE:</b>	<b>FIRMA WIELOBRANŻOWA MODEX</b> 41-907 Bytom, ul. Orzegowska 10		
<b>Temat projektu:</b>	ZAGOSPODAROWANIE CENTRUM PRZESIADKOWEGO W DOBIESZOWICACH.		
<b>Tytuł rysunku:</b>	INWENTARYZACJA DRZEW-ul.Kościuszki-odc.II		

	<b>IMIĘ NAZWISKO</b>	<b>Nr. uprawnień</b>	<b>Podpis:</b>	
<b>Projektant:</b>	inż. Henryk Badura	346/87		
<b>Data :</b>	<b>Skala :</b>	<b>Faza :</b>	<b>Branża :</b>	<b>Nr rys. :</b>
STYCZEŃ 2016	1:1000	P.B.W.	ZIELEŃ	2