

Poświadczam zgodność niniejszej kopii z treścią materiału państwowego zasobu geodezyjnego i kartograficznego

Organ prowadzący państwowy zasób geodezyjny i kartograficzny

STAROSTA BĘDZIŃSKI

Nazwa materiału zasobu

m ewidencyjna

Identyfikator ewidencyjny materiału zasobu

km 9

Data wykonania kopii

2014-11-2

Imię, nazwisko i podpis osoby reprezentującej organ

[Podpis]

Województwo: śląskie

Powiat: będziński

Jednostka ewidencyjna: 240104_2

Gm. Bobrowniki

Obręb ewidencyjny: 0001

Bobrowniki


Arkusze mapy ewidencyjnej: 9

Raport z mapy ewidencyjnej

Znak sprawy: BGP.6642. 9418.2014

Skala 1:1000

Stan na dzień: 26-11-2014r.

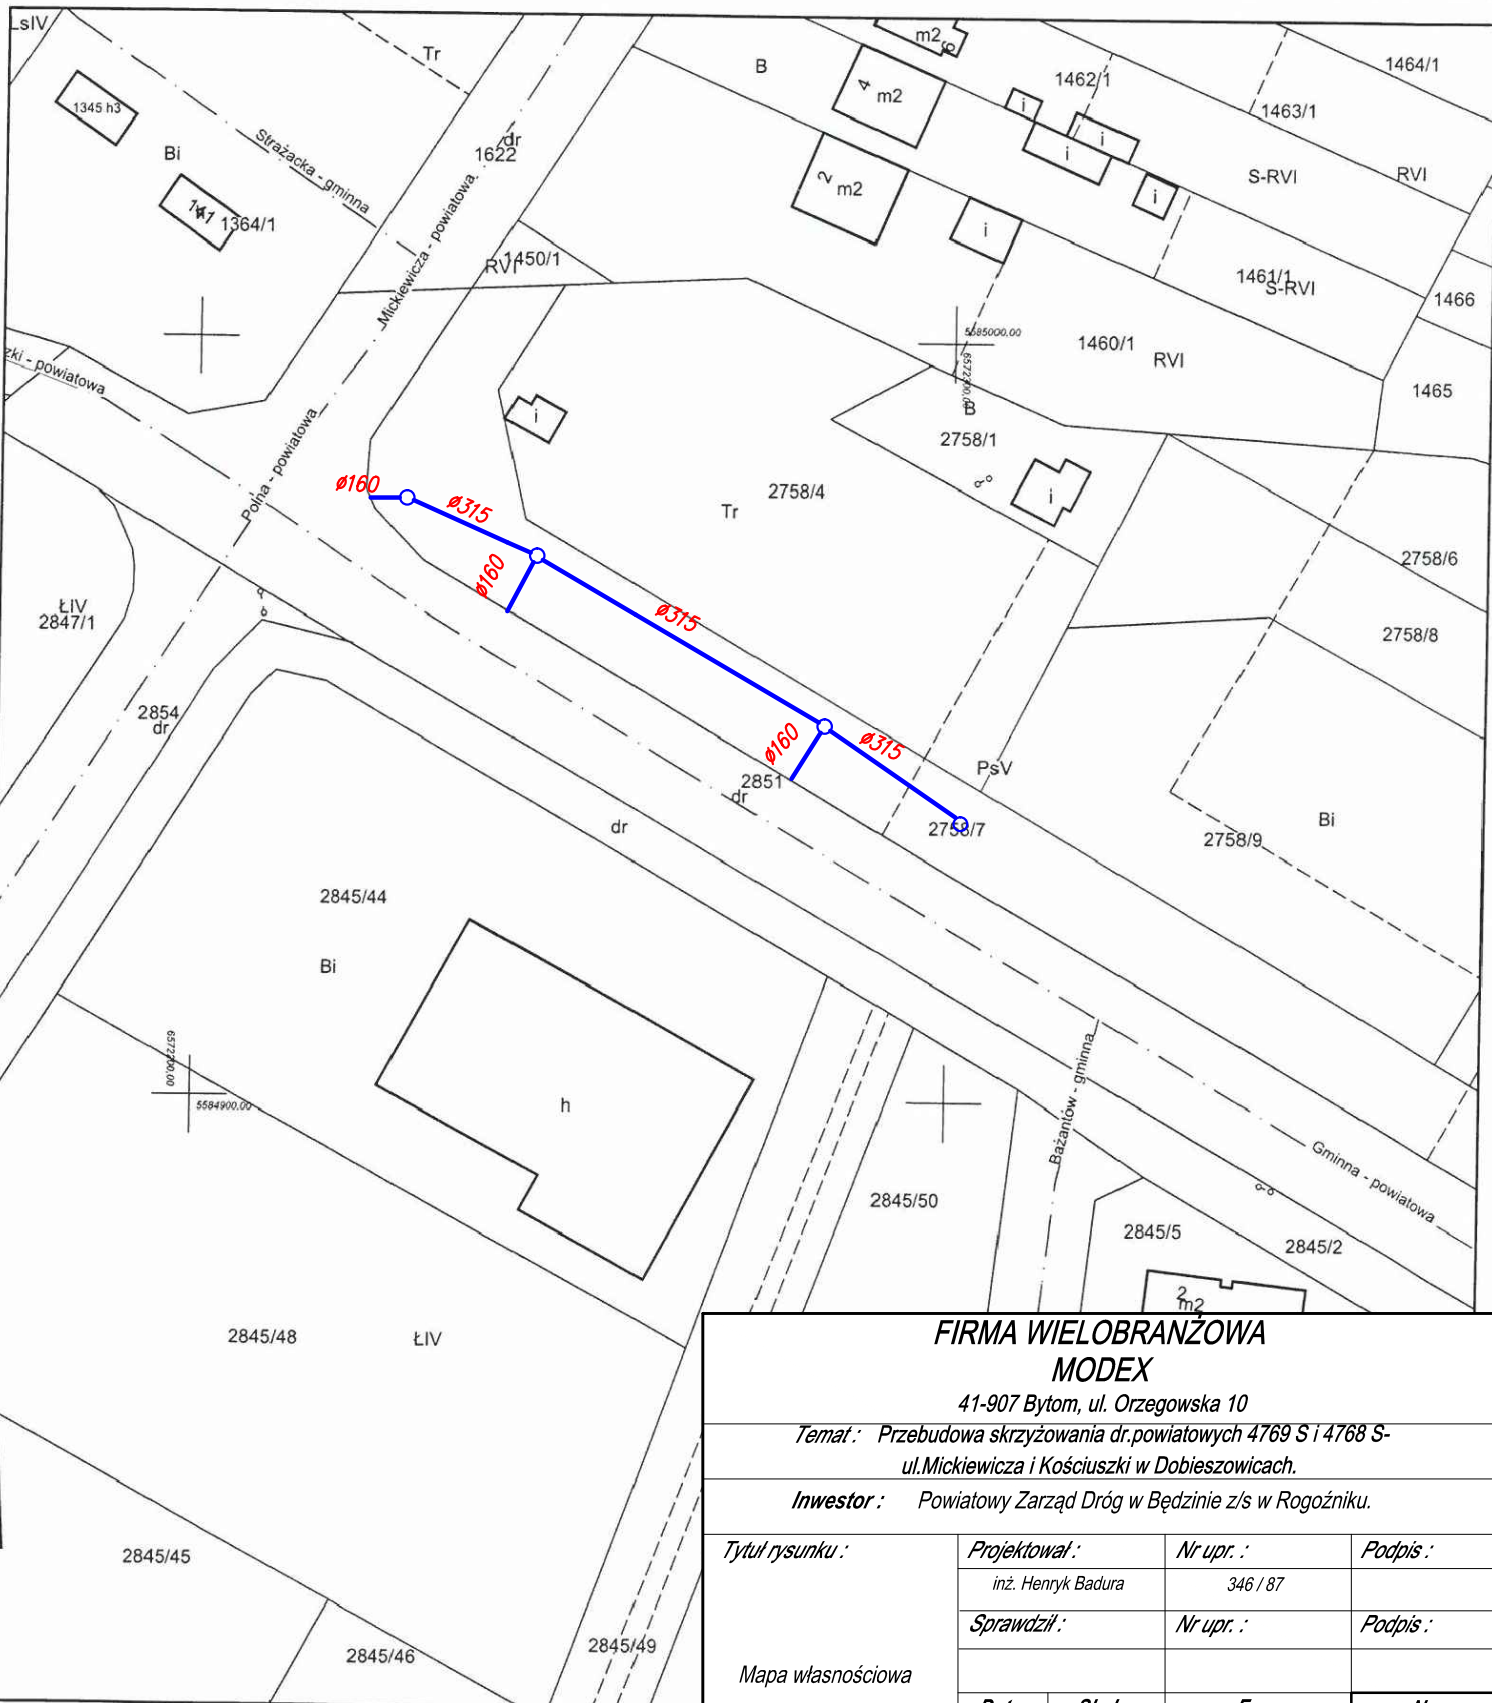

FIRMA WIELOBRANZOWA MODEX

41-907 Bytom, ul. Orzegowska 10

Temat: Przebudowa skrzyżowania dr. powiatowych 4769 S i 4768 S - ul. Mickiewicza i Kościuszki w Dobieszowicach.

Inwestor: Powiatowy Zarząd Dróg w Będzinie z/s w Rogoźniku.

| | | | |
|-------------------|--------------------|----------|----------|
| Tytuł rysunku: | Projektował: | Nr upr.: | Podpis: |
| | inż. Henryk Badura | 346 / 87 | |
| Mapa własnościowa | Sprawdził: | Nr upr.: | Podpis: |
| | | | |
| Data: | Skala: | Faza: | Nr rys.: |
| 12.14r. | 1:1000 | P.W. | 2 |

Sporządził(a) Ewelina Koćma