


m. BOBROWNIKI woj. katowickie

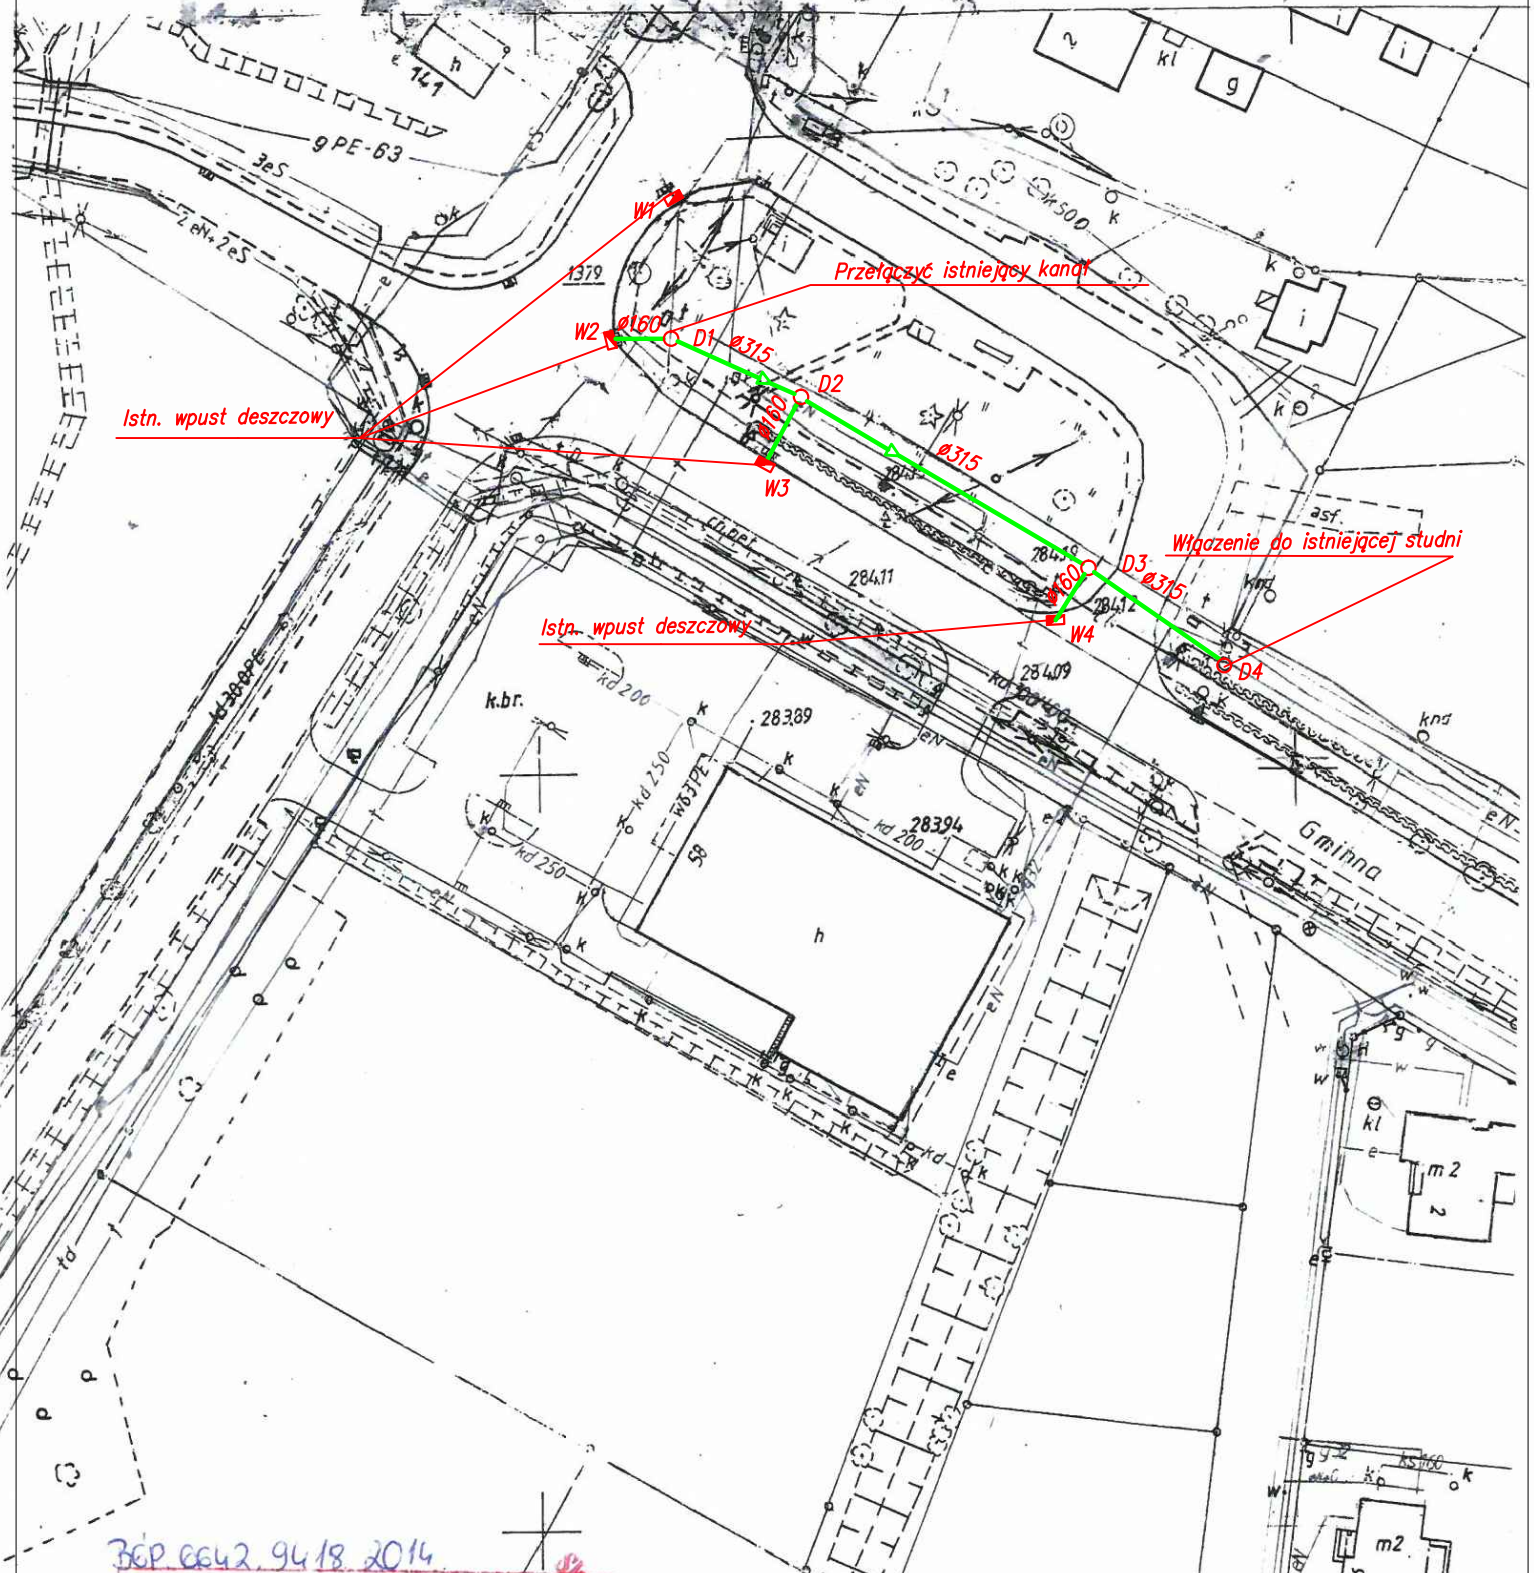

30P 6642, 94/18, 2014

Poświadczam zgodność niniejszej kopii z treścią materiału państwowego zasobu geodezyjnego i kartograficznego	
Organ prowadzący państwowy zasób geodezyjny i kartograficzny	Starosta Będziński
Nazwa materiału zasobu	m. zawiadująca
Identyfikator ewidencyjny materiału zasobu	521.443.012
Data wykonania kopii	2014-11-26
Imię, nazwisko i podpis osoby reprezentującej organ	<i>[Signature]</i>

Skala 1:1000

FIRMA WIELOBRANŻOWA MODEX			
41-907 Bytom, ul. Orzegowska 10			
Temat: Przebudowa skrzyżowania dr. powiatowych 4769 S i 4768 S- ul. Mickiewicza i Kościuszki w Dobieszowicach.			
Inwestor: Powiatowy Zarząd Dróg w Będzinie z/s w Rogoźniku.			
Tytuł rysunku:	Projektował:	Nr upr.:	Podpis:
Mapa zasadnicza	inż. Henryk Badura	346 / 87	
	Sprawdził:	Nr upr.:	Podpis:
Data:	Skala:	Faza:	Nr rys.:
12.14r.	1:1000	P.W.	1