FIRMA WIELOBRANŻOWA MODEX 41-907 Bytom, ul. Orzegowska 10			
Temat : Przebudowa skrzyżowania dr.powiatowych 4769 S i 4768 S- ul.Mickiewicza i Kościuszki w Dobieszowicach.			
Inwestor : Powiatowy Zarząd Dróg w Będzinie z/s w Rogoźniku.			
Tytuł rysunku :	*Projektował :*	*Nr upr. :*	*Podpis :*
	inż. Henryk Badura	346 / 87	
Profil podłużny kanalizacji	*Sprawdził :*	*Nr upr. :*	*Podpis :*
	Data : 12.14r. / ***Skala :*** 1:1000/100	***Faza :*** P.W.	***Nr rys. :*** 4
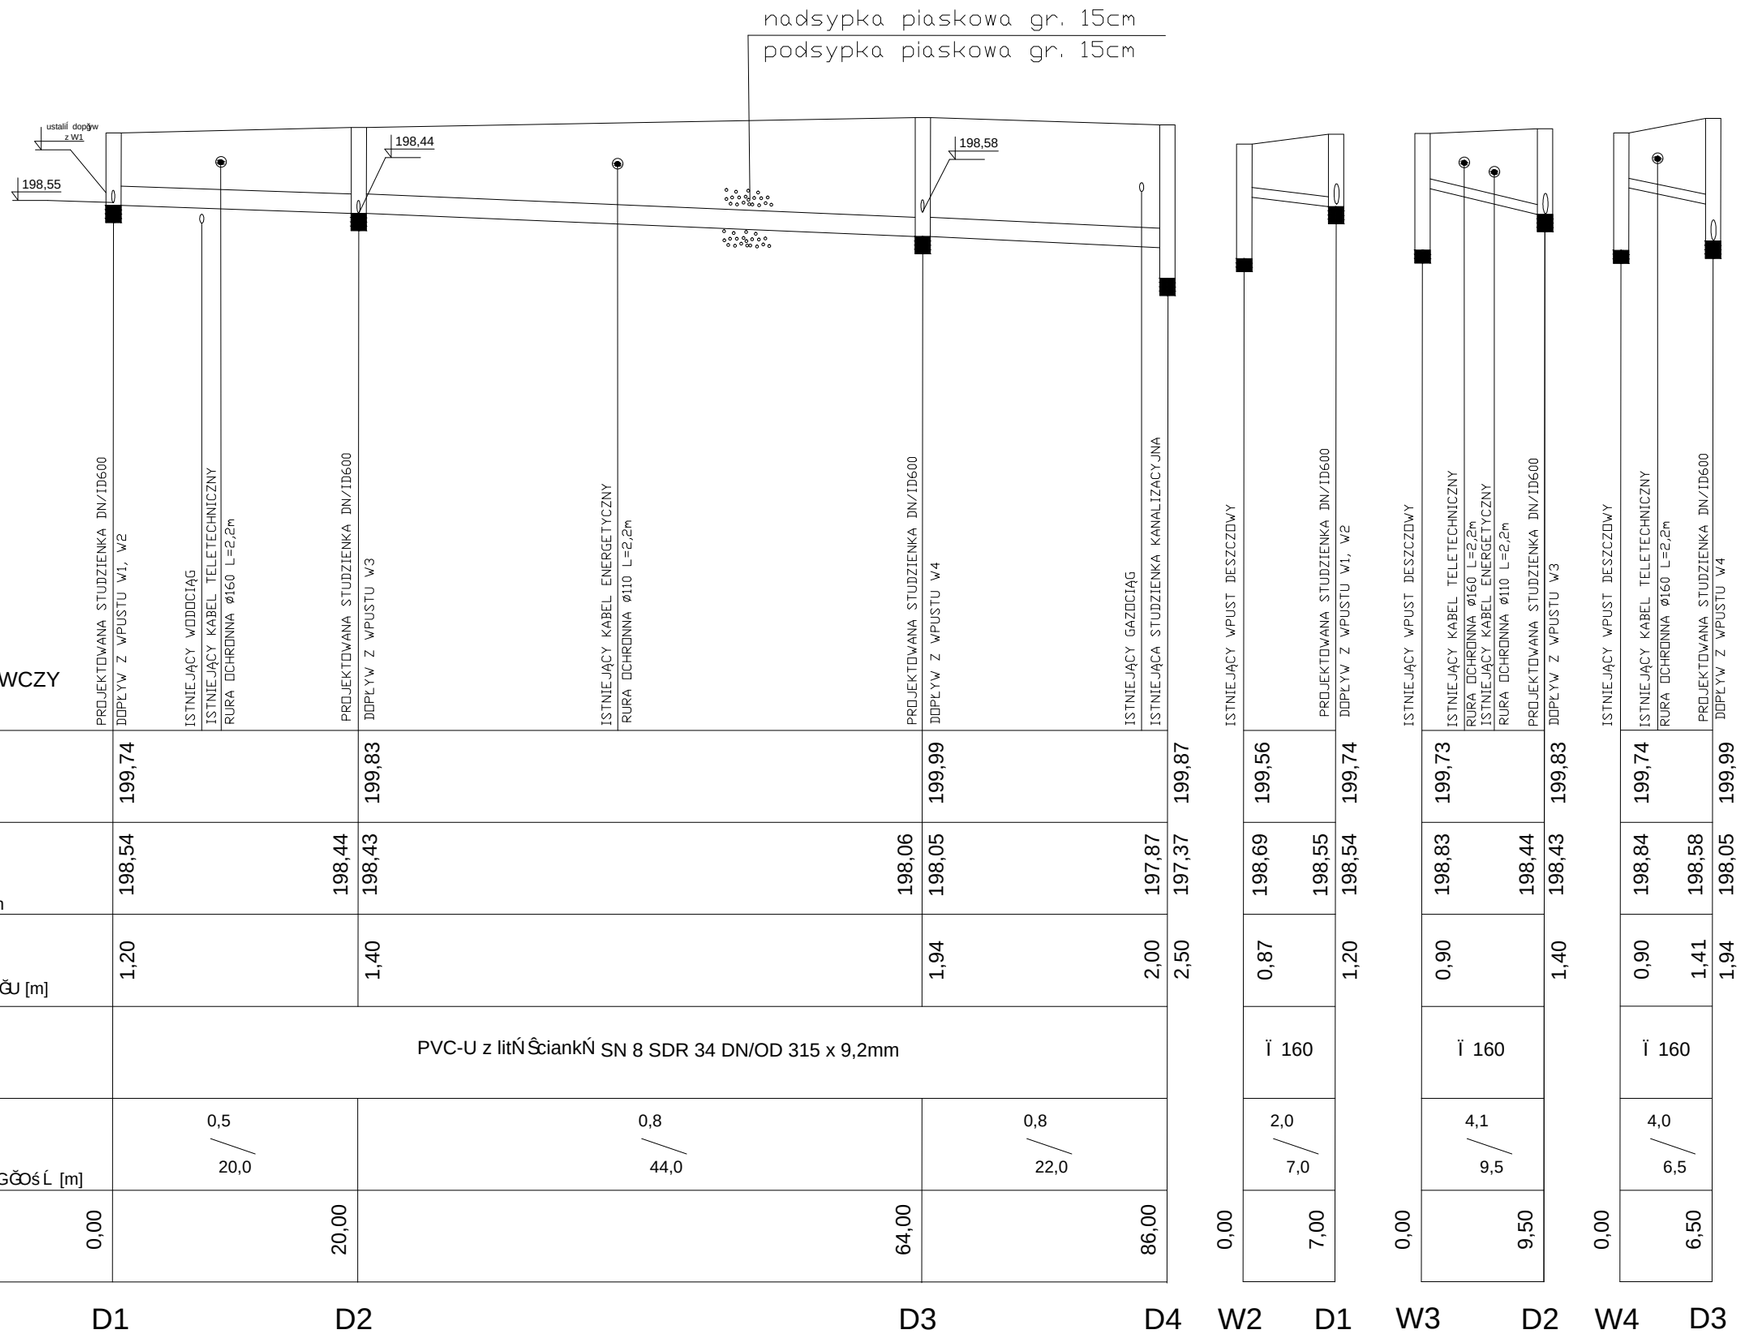
Ï 160 - PVC-U z litŃŜciankŃ SN 12 SDR 34 DN/OD 160mm