


PRZEKRÓJ SCHEMAT A-A

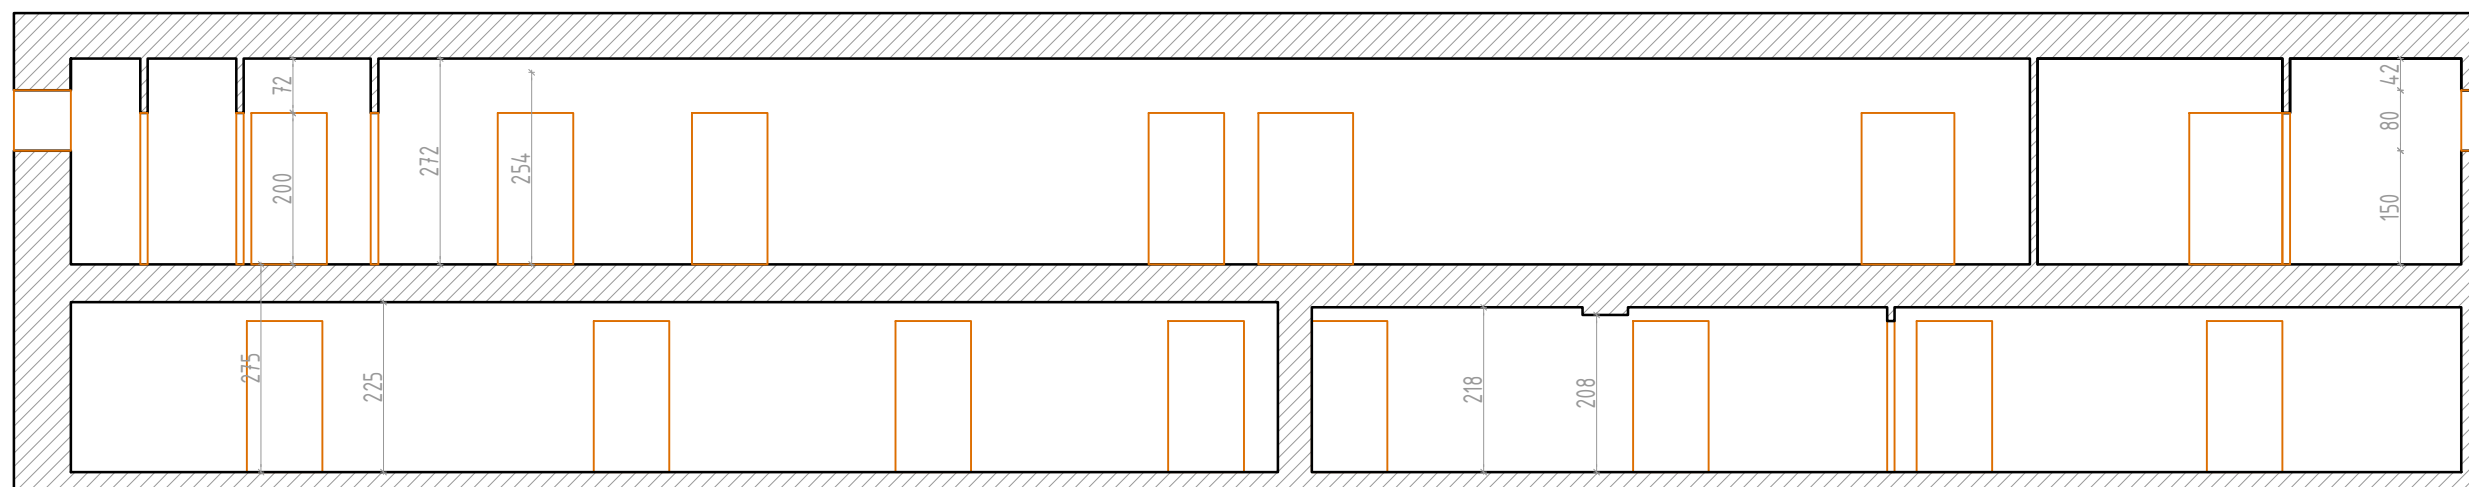

PRZEKRÓJ SCHEMAT B-B

<p>OXO PROJEKTOWANIE ARCHITEKTONICZNE MARIA ZUBEK</p> <p>40-057 KATOWICE, ul. PCK 2/4 tel./fax: (0 32) 257 07 16 tel. kom: 0 507 125 509</p>
<p>INWESTOR Gmina Bobrowniki ul. 583 Bobrowniki, ul. Główna 8</p>
<p>OBIEKT / ADRES Budynek amfiteatru Rogożnik, ul. Modrzewiowa 1</p>
<p>TEMAT / RYSUNEK / BRANŻA Projekt wykonawczy - Przebudowa amfiteatru a Rogożniku na Centrum Usług Społecznych</p>
<p>PRZEKROJE SCHEMATY - INWENTARYZACJA Architektura</p>
<p>WYKONAŁ mgr inż.arch. Maria Zubek Nr upr.694/01</p>
<p>SPRAWDZIŁ arch. Zbigniew Drapa Nr upr. 122/02</p>
<p>SKALA / DATA / NR RYSUNKU 1:100 wrzesień 2016</p>
<p>A/2 str 9 PRAWA AUTORSKIE ZASTRZEŻONE</p>

A