


# Zbrojenie siedzisk widowni

1:20

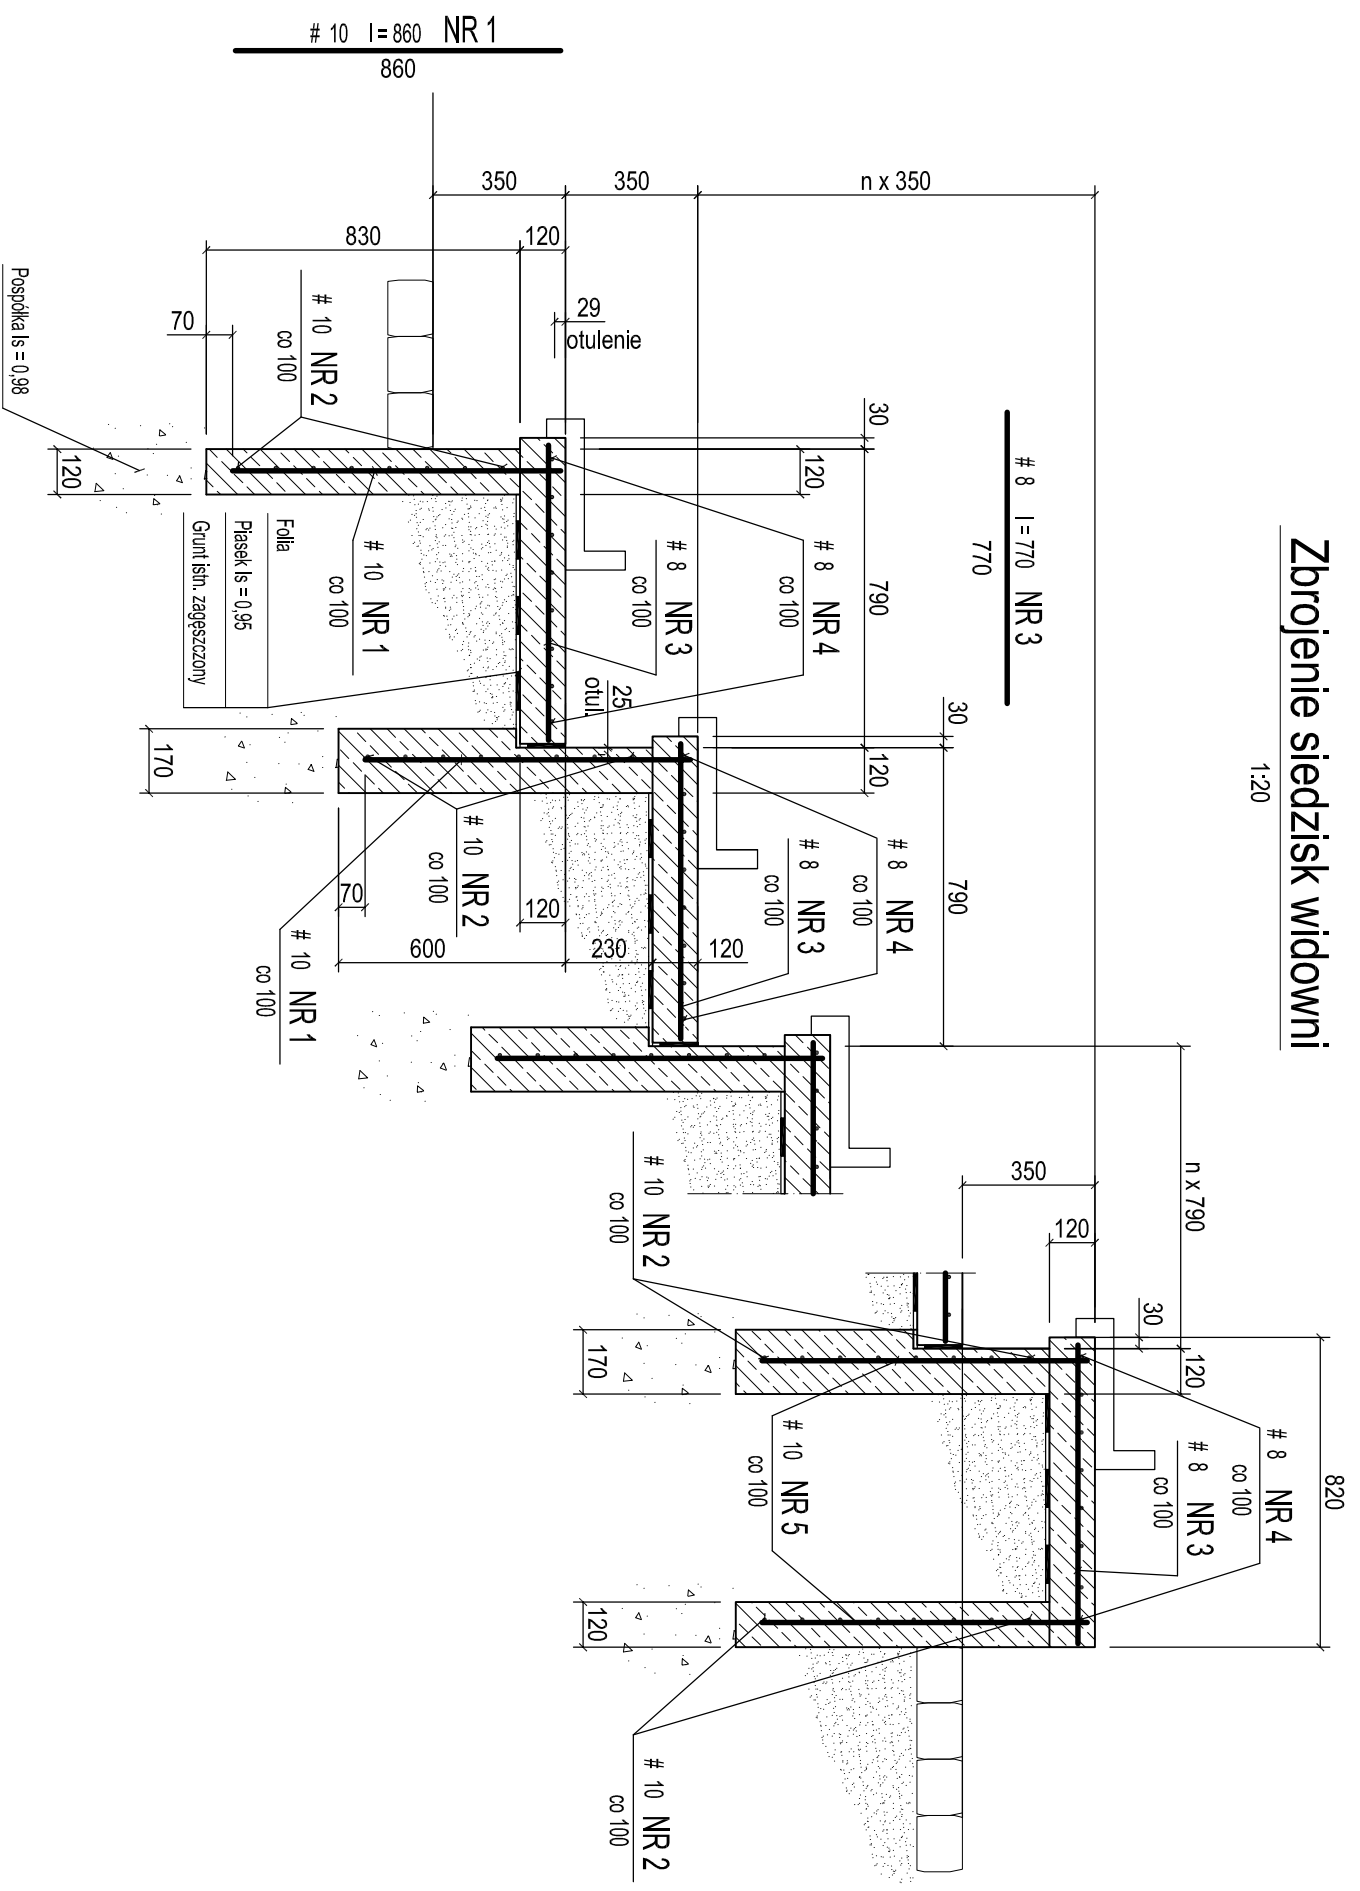

Beton C25/30  
 Stal Ø - A1  
 Stal # - AIII

OXXO PROJEKTOWANIE ARCHITEKTONICZNE MARIA ZUBEK 40-057 KATOWICE, ul. PCK 2/4 tel./fax: 0 32) 257 07 16 tel. kom: 0 507 125 509
INWESTOR Gmina Bobrowniki, ul. Główna 8 42-553 Bobrowniki, ul. Główna 8
OBIEKT / ADRES Budynek amfiteatru Bobrowniki, ul. Sienkiewicza 253 dz. nr 1255/2 obręb 0001
TEMAT / RYSUNEK / BRANŻA Projekt wykonawczy - Przebudowa amfiteatru a Rogozniku na Centrum Usług Społecznych
SIEDZISKA WIDOWNI Konstrukcja
WYKONAŁ mgr inż. Lucjan Cyłupa Nr. upr. 217/83
SPRAWDZIŁ mgr inż. Ewa Cyłupa Nr. upr. 1378/94
SKALA / DATA / NR RYSUNKU 1:20 SIERPIEŃ 2016 K/2