Kaizerbrecht®
INVESTMENT
PL 41-200 Sosnowiec, ul. Trzeciego Maja 21 tel./fax +48 32 297 01 66 ; tel. +48 602 225 740 mail: biuro@kaizerbrecht.com

ZLECENIE KI.21309.58 INWESTOR: Gmina Bobrowniki, 42-583 Bobrowniki, ul. Gminna 8

ZAKRES PROJEKT BUDOWLANY REMONTU AMFITEATRU W ROGOŹNIKU Z PRZEZNACZENIEM NA CENTRUM USŁUG SPOŁECZNYCH SKALA 1:100

TREŚĆ **PRZEKRÓJ - przez widownię i scenę**

PROJEKTOWAŁ mgr inż. arch.Krystian KAIZERBRECHT upr. 503/89, członek ŚL. Okr. Izby Architektow nr SL - 0136
OPRACOWAŁ inż. arch. Piotr MICHALCZYK

DATA 11.2015
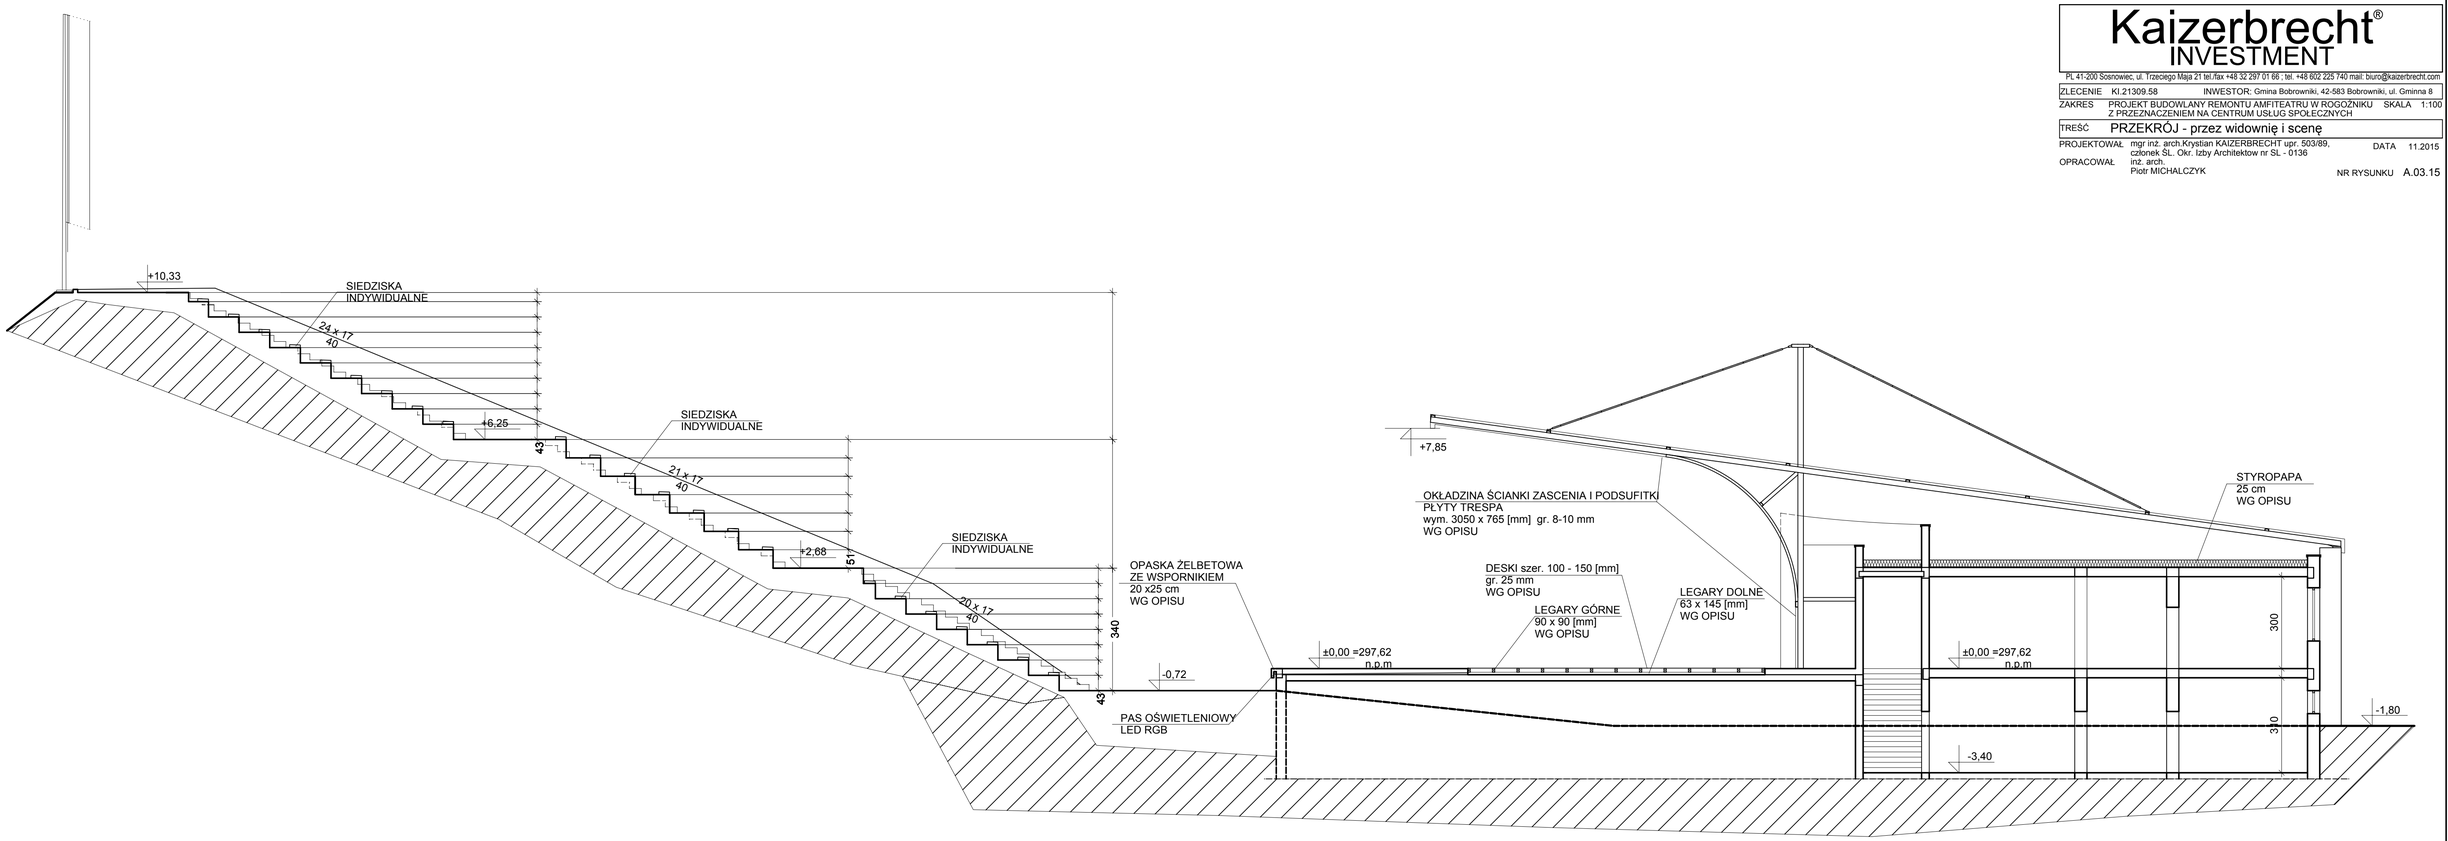
NR RYSUNKU A.03.15