


LEGENDA:

— instalacja zewnętrzna wody (doprowadzenie wody do zb. p.poz.)

UWAGI

1. Podano średnice zewnętrzne dla rur z tworzywa (Dz)
2. Podano średnice nominalne dla rur z betonu (Dn)
3. Proj. przewody wodociągowe wykonac z rur do przesyłania wody
4. Proj. przewody kanalizacji wykonac z rur kanalizacyjnych
5. Minimalne przykrycie kanalizacji: h=1,2m, przewody ułożone powyżej ocieplić warstwą żużlu
6. Minimalne przykrycie wodociągu: h=1,4m, przewody ułożone powyżej ocieplić warstwą żużlu
7. Przekroczenie przewodami ścian studzienek, ścian należy wykonac przy użyciu szczególnych przejeźc z tworzywa szlucznego
8. Przewody kanalizacyjne, wodociągowe układać na podsypce i obsypce płaskowej o grubości min. 30cm
9. Dokładne rzędne posadowienia przewodów ustalic na miejscu
10. Rzędne wpuśców, odwodnienia liniowego, wiazów studzienek, skrzynek ulicznych dostosowac do poziomu projektowanego terenu
11. Przed przystąpieniem do robót wykonac wykopy kontrolne w celu dokładnej lokalizacji istniejącego uzbrojenia oraz rzędnych sieci
12. Wszelkie niezgodności i nieścisłości pismem uzgodnić z projektantem
13. Wymiary i rzędne sprawdzić na budowie
14. Rozpatrywać łącznie z projektami innych branż
15. Wszystkie materiały i urządzenia muszã posiadać odpowiednie atesty
16. Rozpatrywać łącznie z profilami podłużnymi oraz schematami

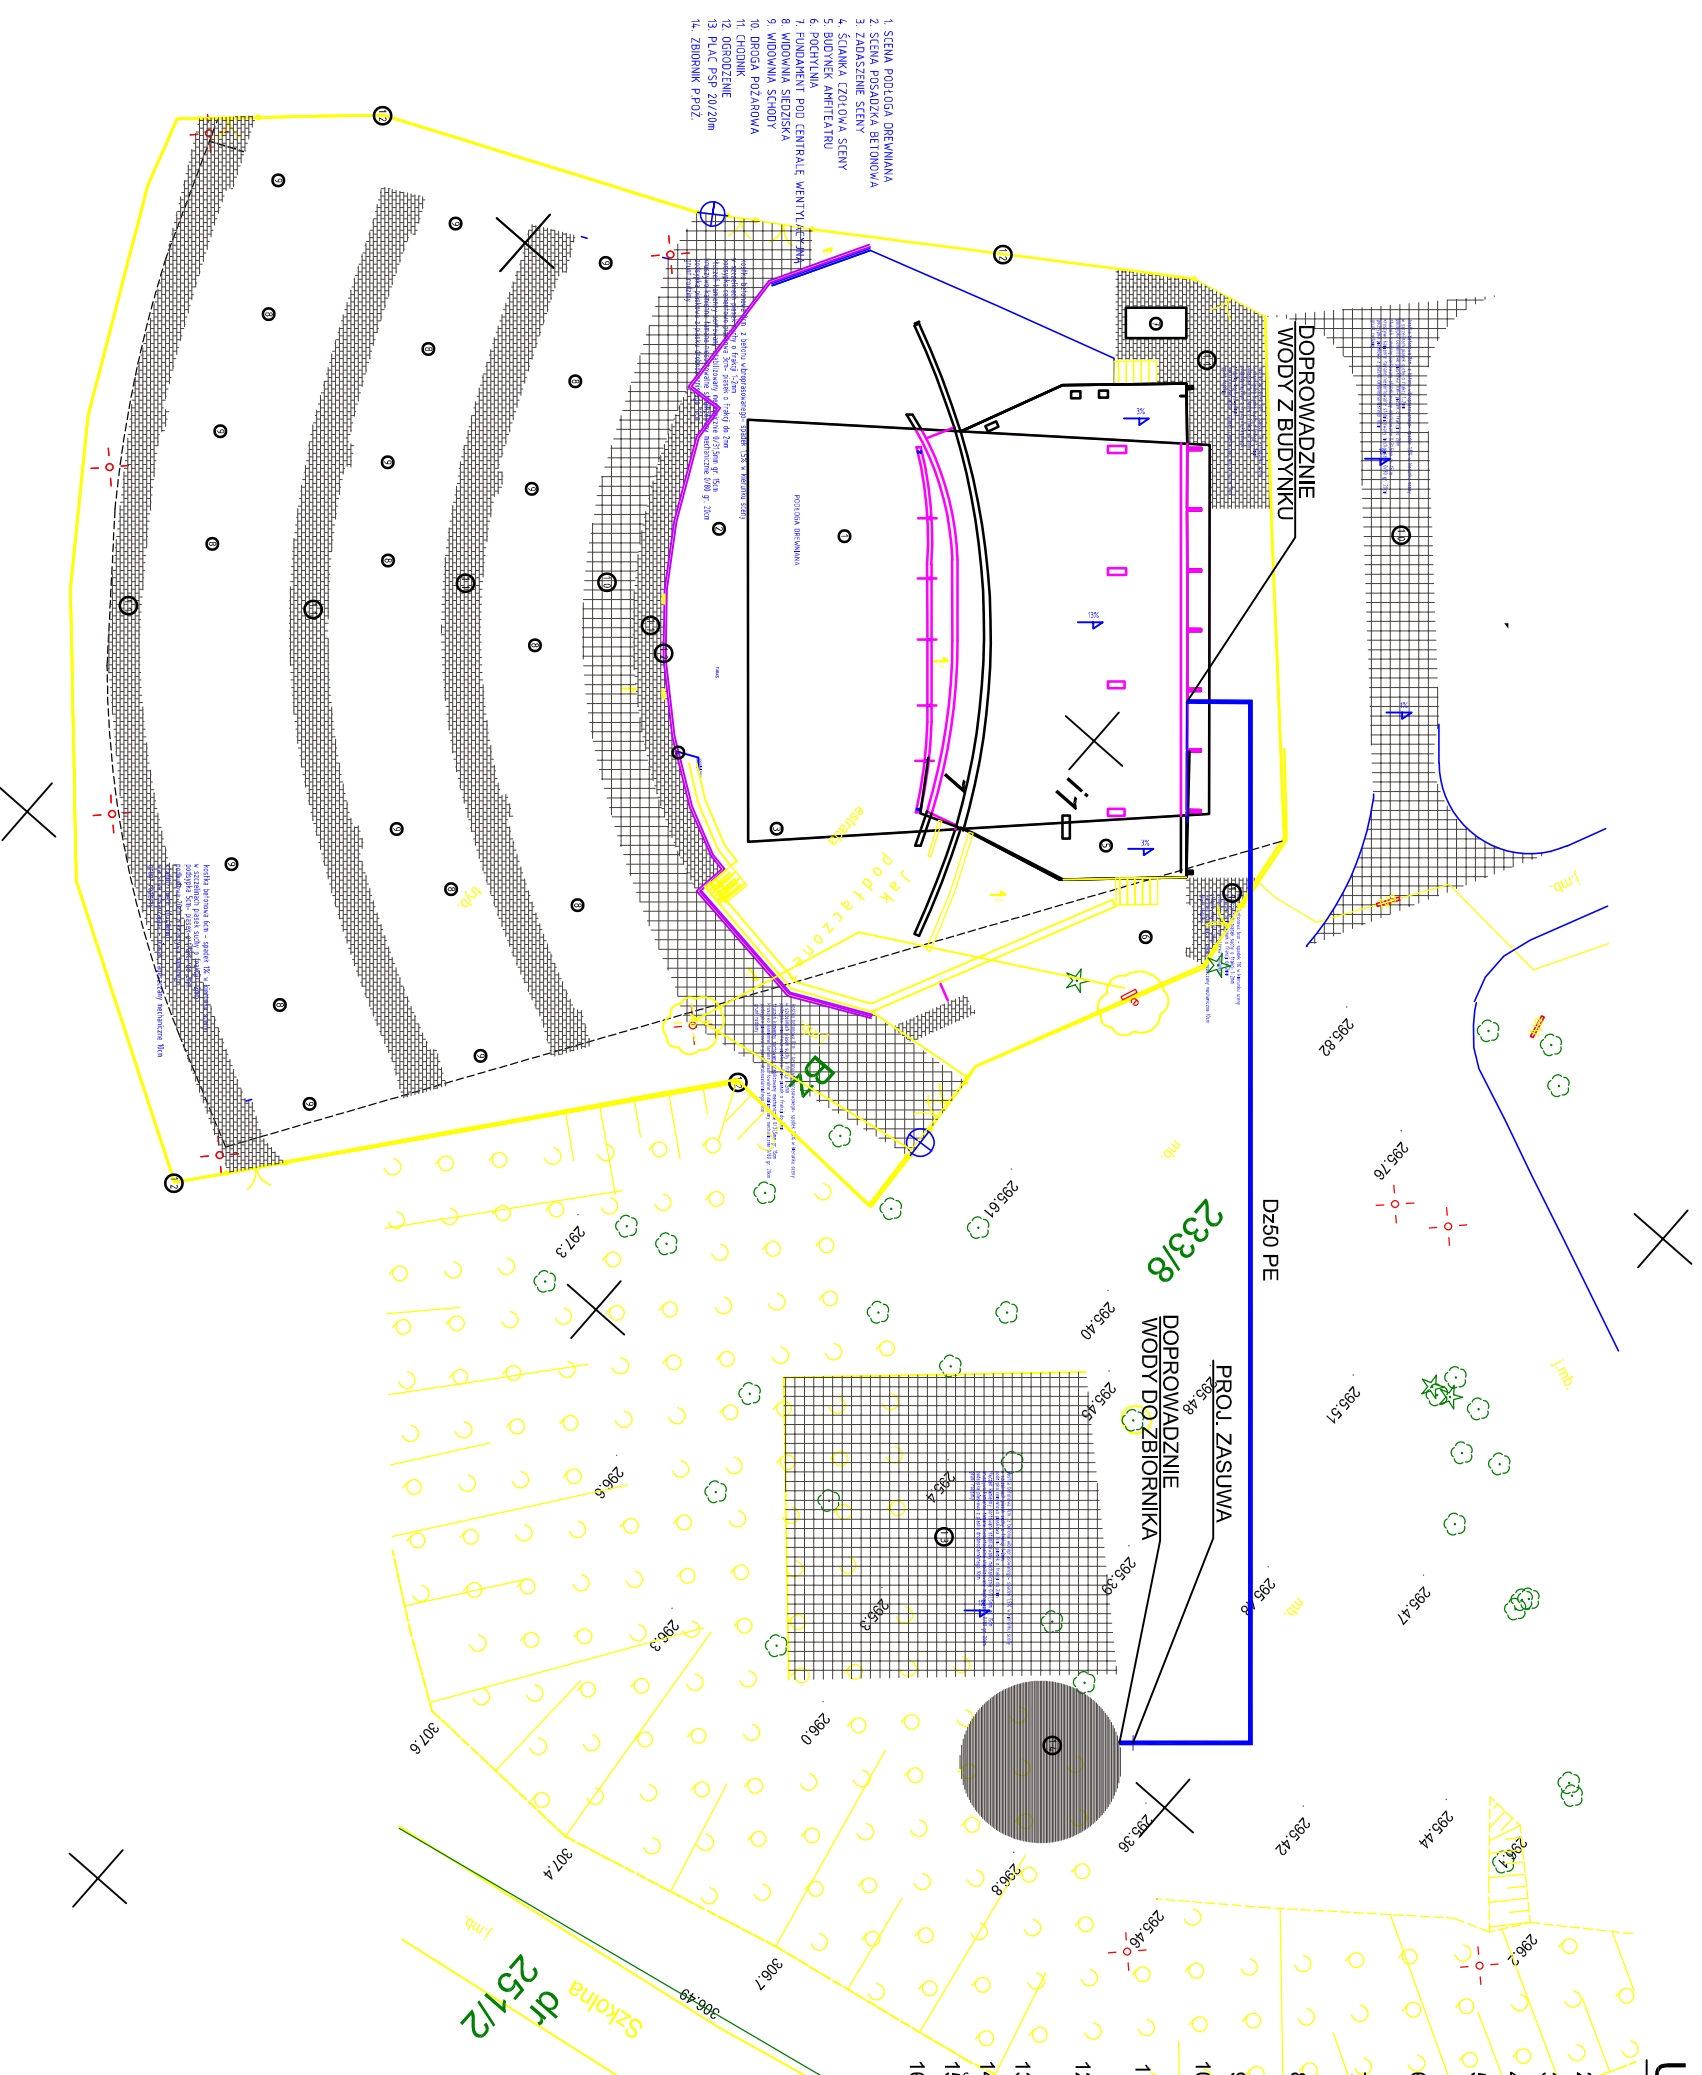

1. SIENIA PODLOGA DREWNIANA
2. SIENIA POSADZKA BETONOWA
3. ZADASZENIE SIENY
4. ŚCIANKA CZYLOWA SIENY
5. BUDYNIEK AMFITEATRU
6. POCHYLENIA
7. FUNDAMENTY POD CENTRALE WENTYLACYJNE
8. WYKONANIE PRAC NA KAWALCACH
9. WYKONANIE SCHODÓW
10. DROGA POZARAWNA
11. CHODNIK
12. OGRÓDZENIE
13. PLAC PSP 20/20m
14. ZBIORNIK PPJUZ

OXOXO PROJEKTOWANIE
ARCHITEKTONICZNE
MARIA ZUBEK

40-057 KATOWICE, ul. PKC 27/4
tel./fax: 0 32) 253 07 16
Tel. kom: 0 507 125 509

INWESTOR
Gmina Rogoźnik

42 - 583 Bolewice, ul. Główna 8

OBIEKT / ADRES

Budynek amfiteatru

Rogoźnik, ul. Modrzewiowa 1 dz. nr 233/8

TEMAT / RYSUNEK / BRANŻA

Projekt wykonawczy - Przebudowa amfiteatru w Rogoźniku

na Centrum Usług Społecznych

PLAN ZAGOSPODAROWANIA

- INSTALACJA ZEWNĘTRZNA WODY

WYKONAŁ

mgr inż. Wojciech Nowak

Nr upr. SLK/2273/P.WOS/08

SPRAWDZIŁ

mgr inż. Justyna Twardyk

Nr upr. SLK/4355/P.WOS/14

SKALA / DATA / NR RYSUNKU

STYCZEŃ 2017

WK-01

PRACA AUTORSKIE ZASTRZEŻENIE