

woj.: śląskie
 powiat: będziński
 jedn.ewid.: 240104_2 Gmina Bobrowniki
 obręb: 0001 Bobrowniki
 ulica: Sienkiewicza
 działka: 1285/2

Mapa do celów projektowych

pod budowę drogi


Sekcja Mapy Zasadniczej: 6.132.29.09.4, 6.132.29.14.2

skala mapy 1:1000

Układ wsp. płaskich – 2000/18

Układ wys. – Kronsztad 86

Mapa powstała na podstawie istniejącej mapy hybrydowej i pomiaru uzupełniającego mapy zasadniczej

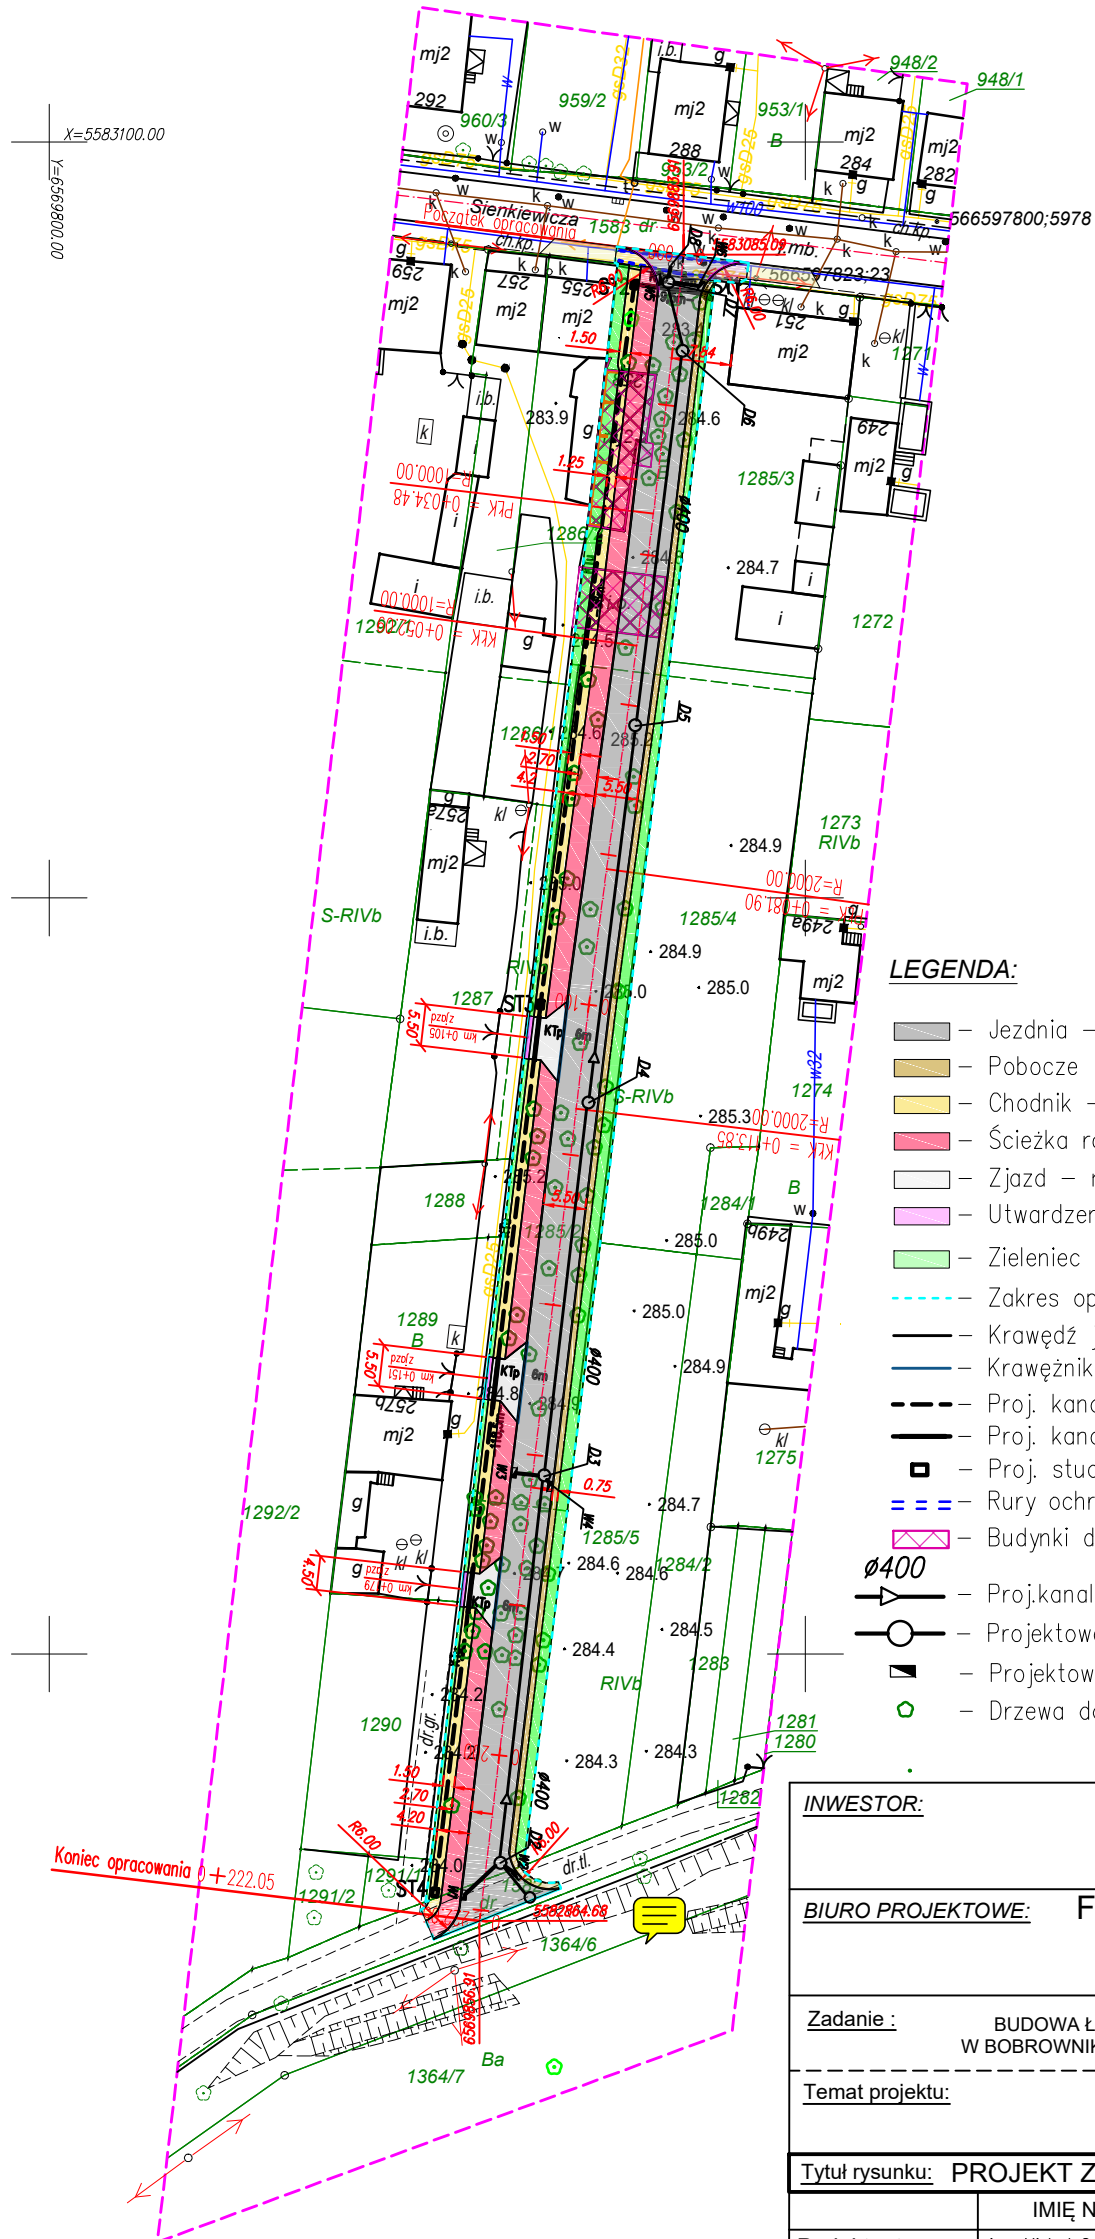

LEGENDA:

- Jezdnia – nowa nawierzchnia bitumiczna
- Pobocze
- Chodnik – nowa nawierzchnia z kostki brukowej bet.
- Ścieżka rowerowa – nowa nawierzchnia bitumiczna
- Zjazd – nowa nawierzchnia bitumiczna
- Utwardzenie tłuczniem za zjazdem
- Zieloniec
- Zakres opracowania
- Krawędź jezdni – krawężnik wystający
- Krawężnik najazdowy
- Proj. kanał technologiczny KTu uliczny
- Proj. kanał technologiczny KTp przepustowy
- Proj. studnia teletechniczna
- Rury ochronne PE-HD dwudzielne
- Budynki do rozbiórki
- $\varnothing 400$ – Proj. kanalizacja deszczowa
- Projektowane studnie kanalizacyjne
- Projektowane wpusty deszczowe
- Drzewa do wycinki z karczowaniem pni

Legenda:

- zakres opracowania
- sieć kanalizacyjna
- sieć wodociągowa
- sieć gazowa
- sieć telekomunikacyjna
- sieć energetyczna
- sieć ciepłownicza
- granice działek
- numery działek ewidencyjnych
- użytki
- osnowa geodezyjna

Uwaga:

Nie wyklucza się istnienia w terenie innych nie wykazanych na niniejszej mapie urządzeń podziemnych, które nie były zgłoszone do inwentaryzacji, lub o których brak jest informacji branżowych.
 Niniejsza mapa została wykonana bez ustalenia obciążeń dot. służebności gruntowych.
 Wskazana na niniejszej mapie granica nieruchomości nie zostały wyznaczone w terenie i nie zostały określone z wymaganą dokładnością.
 Niniejsza mapa może służyć do projektowania budynków usytuowanych powyżej 4m od granicy nieruchomości.

INWESTOR:	GMINA BOBROWNIKI 42-583, ul. Gminna 8			
BIURO PROJEKTOWE:	FIRMA WIELOBRANŻOWA MODEX 41-907 Bytom, ul. Orzegowska 10			
Zadanie :	BUDOWA ŁĄCZNIKA DRÓG UL. SŁOWACKIEGO DO SZYBU W BOBROWNIKACH - etap I (połączenie ul. Sienkiewicza z ul. 1 Maja)			
Temat projektu:	Budowa drogi z odwodnieniem łącznika ul. Sienkiewicza z drogą przy szybie .			
Tytuł rysunku:	PROJEKT ZAGOSPODAROWANIA TERENU			
	IMIĘ NAZWISKO	Nr. uprawnień	Podpis:	
Projektant: br. drogowy	inż. Michał Sobczyk	SLK/1498/P00D/06		
Projektant: br. inst.	inż. Patryk Zientz	SLK/1821/P00S/07		
Data:	Skala:	Faza:	Branża :	Nr rys. :
wrzesień 2016	1:1000	PBW	drogowa/ instalacyjna	3