


KR3
Klasa drogi: L
Vp=40 km/h
Rodzaj nawierzchni: bitumiczna

	R [m]	T [m]	f [m]
K1	600	6.80	0.04
K2	600	6.89	0.04
K3	6000	21.47	0.04

	i [%]	L [m]
L1	1.61	5.00
L2	2.99	15.20
L3	4.16	17.99
L4	1.89	6.33

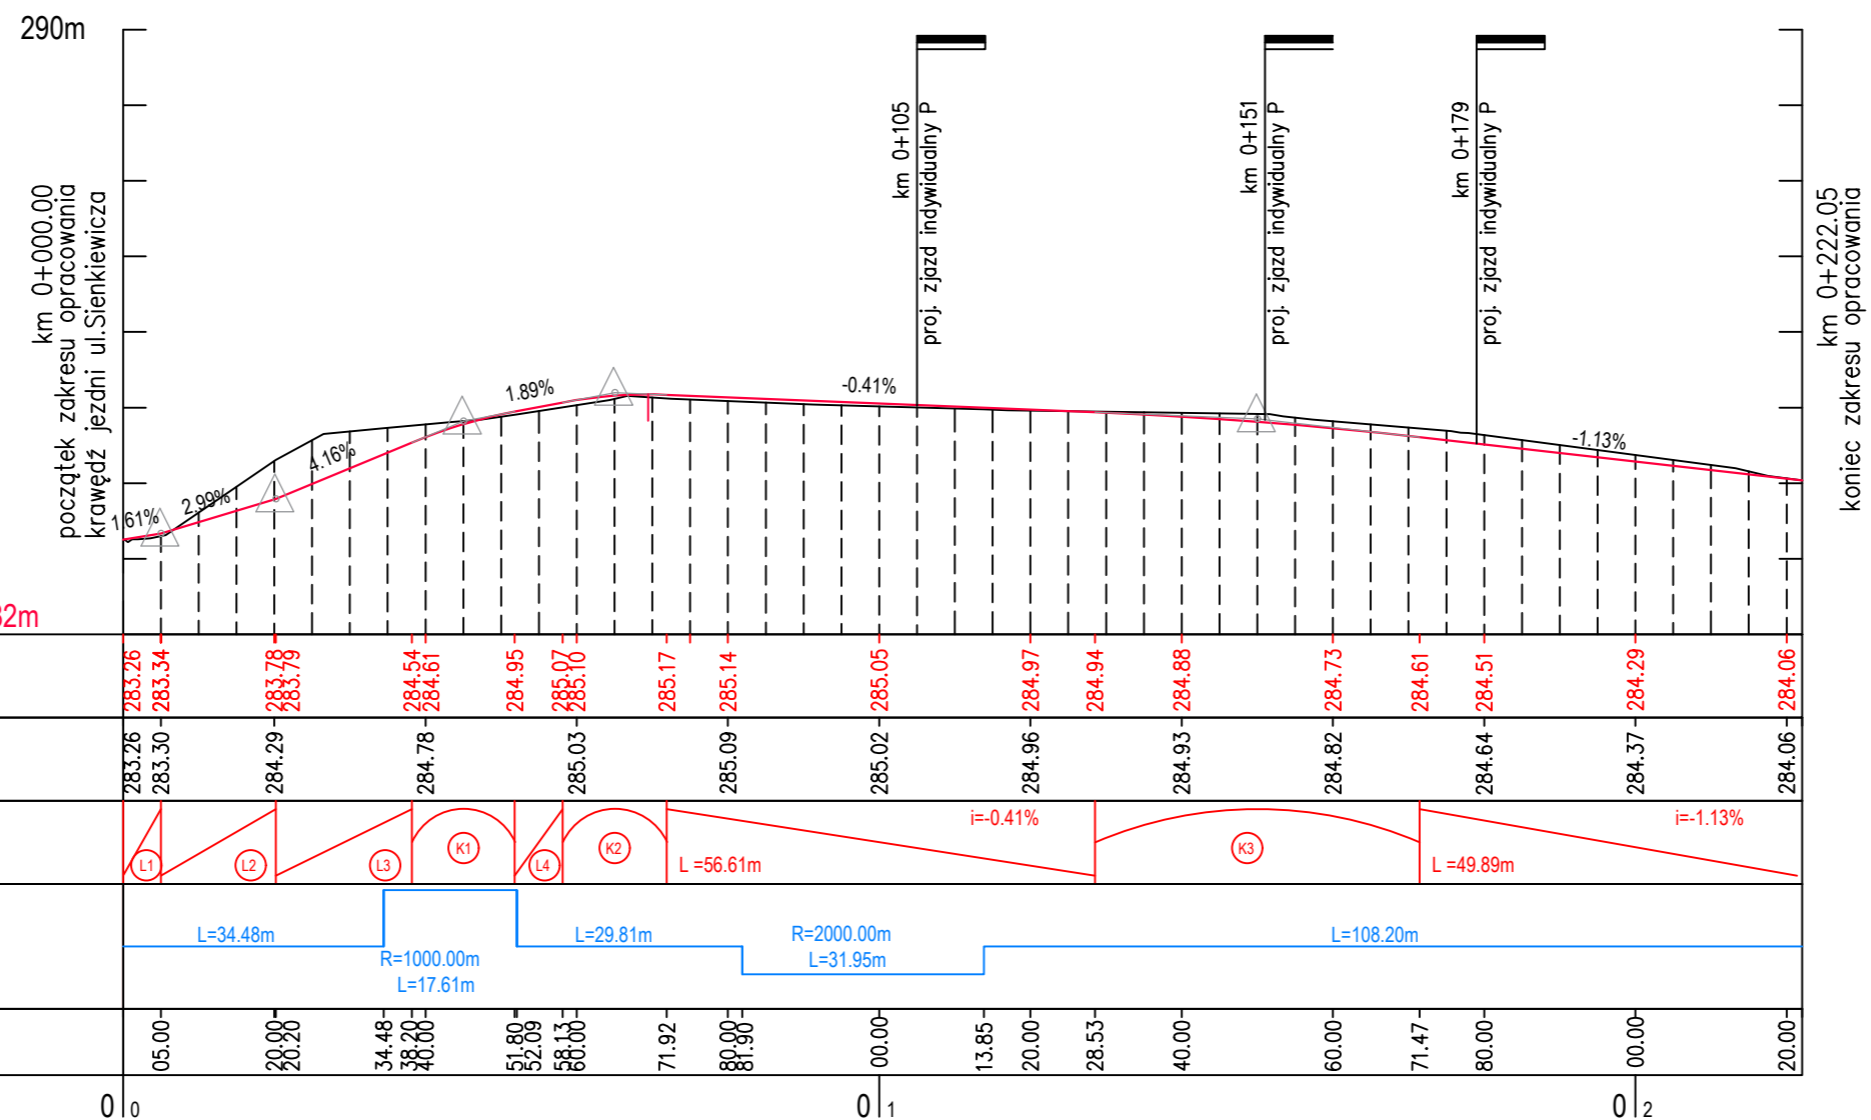

LEGENDA:

- 1.59% - niweleta
- teren istniejący
- zatamania niwelety
- zjazd po stronie prawej

INWESTOR: GMINA BOBROWNIKI
42-583, ul. Gminna 8

BIURO PROJEKTOWE: FIRMA WIELOBRANŻOWA
MODEX
41-907 Bytom, ul. Orzegowska 10

Zadanie : BUDOWA ŁĄCZNIKA DRÓG UL. SŁOWACKIEGO DO SZYBU
W BOBROWNIKACH - etap I (połączenie ul. Sienkiewicza z ul. 1 Maja)

Temat projektu: Budowa drogi z odwodnieniem łącznika
ul. Sienkiewicza z drogą przy szybie .

Tytuł rysunku: PROFIL PODŁUŻNY

	IMIĘ NAZWISKO	Nr. uprawnień	Podpis:	
Projektant:	inż. Michał Sobczyk	SLK/1498/P000/06		
Data :	Skala :	Faza :	Branża :	Nr rys. :
wrzesień 2016	1:1000	PBW	drogowa	5