

# INWENTARYZACJA DRZEW

**Nazwa inwestycji :** *”Budowa drogi z odwodnieniem łącznika  
ul.Sienkiewicza z drogą przy szybie”.*

**Adres inwestycji :** Gmina Bobrowniki , Sołectwo Bobrowniki.

**Inwestor :** Gmina Bobrowniki , 42-583 Bobrowniki ,ul.Gminna 8

**Biuro projektowe :** Firma Wielobranżowa MODEX ,  
41-907 Bytom , ul.Orzegowska 10

**Projektant :** inż. Michał Sobczyk

upr. nr SLK/1498/POOD/06

Wrzesień 2016r.

Lp.	Nazwa gatunkowa	Obwód na wysokości 1,3 m w cm	Pow. rzutu poziomego w m <sup>2</sup>
1	Orzech włoski	59+53	
2	Orzech włoski	22+27	
3	Śliwa mirabelka	26+22	
4	Śliwa mirabelka	35+57+52+42+38	
5	Śliwa mirabelka	37,41,22,20	
6	Śliwa mirabelka	57,24,30	
7	Śliwa mirabelka	42+30,25+20	
8	Śliwa mirabelka	50,34,45	
9	Śliwa mirabelka	57+61	
10	Śliwa mirabelka	50,21,41,22,47,45,28	
11	Śliwa mirabelka	90	
12	Śliwa mirabelka	52	
13	Śliwa mirabelka	79	
14	Czereśnia ptasia	50	
15	Bez czarny		10
16	Czereśnia ptasia	42+36	
17	Czereśnia ptasia	41+54	
18	Bez czarny	34	
19	Bez czarny	27+25+26	
20	Bez czarny		8
21	Jabłoń domowa	149	
22	Wiśnia pospolita	47	
23	Grusza domowa	111	
24	Wiąz szypułkowy	91	
25	Śliwa mirabelka	37+28+42	
26	Wiąz szypułkowy	26,25	
27	Śliwa mirabelka	50+51+46+45+23	
28	Śliwa mirabelka	55	
29	Śliwa mirabelka	95	
30	Grusza domowa	103	
31	Grusza domowa	142	
32	Grusza domowa	73+76	
33	Grusza domowa	50	
34	Śliwa mirabelka	74+76	
35	Śliwa mirabelka	96	

36	Jabłoń domowa	122	
37	Śliwa mirabelka	79+46	
38	Grusza domowa	127	
39	Jabłoń domowa	86	
40	Śliwa mirabelka	48	
41	Śliwa mirabelka	33+20	
41	Orzech włoski	26	
42	Jabłoń domowa	91	
43	Grusza domowa	186	
44	Śliwa mirabelka	39+41+42+41+28+39	
45	Orzech włoski	152	
46	Orzech włoski	44	
47	Grusza domowa	109	
48	Orzech włoski	58+59	
49	Bez czarny		10
50	Wiśnia pospolita	48	
51	Orzech włoski	210	
52	Grusza domowa	92	
53	Śliwa mirabelka	86	
54	Śliwa mirabelka	100	
55	Śliwa mirabelka	75	
56	Śliwa mirabelka	84,27,31,28	
57	Śliwa mirabelka	80+72	
58	Orzech włoski	175	
59	Śliwa mirabelka	58	
60	Śliwa mirabelka	95	
61	Śliwa mirabelka	83	
62	Śliwa mirabelka	69,63	
63	Bez czarny		5
64	Bez czarny		10
65	Bez czarny		10
66	Lipa drobnolistna	173	
67	Bez czarny		25
68	Bez czarny	49+37	
69	Bez czarny		8
70	Bez czarny	27,26	
71	Lipa drobnolistna	37+28	
72	Bez czarny	27	

73	Jabłoń domowa	67	
74	Wierzba iwa	40	
75	Wierzba iwa	40	
76	Robinia akacyjowa	41+40	
77	Robinia akacyjowa	28	
78	Robinia akacyjowa	45+55+56	
79	Robinia akacyjowa	25	
80	Robinia akacyjowa	20,21,22	

woj.: śląskie  
powiat: będziński  
jedn.ewid.: 240104\_2 Gmina Bobrowniki  
obręb: 0001 Bobrowniki  
ulica: Sienkiewicza  
działka: 1285/2

# Mapa do celów projektowych

pod budowę drogi


Sekcja Mapy Zasadniczej: 6.132.29.09.4, 6.132.29.14.2

skala mapy 1:1000

Układ wsp. płaskich – 2000/18

Układ wys. – Kronsztad 86

Mapa powstała na podstawie istniejącej mapy hybrydowej i pomiaru uzupełniającego mapy zasadniczej

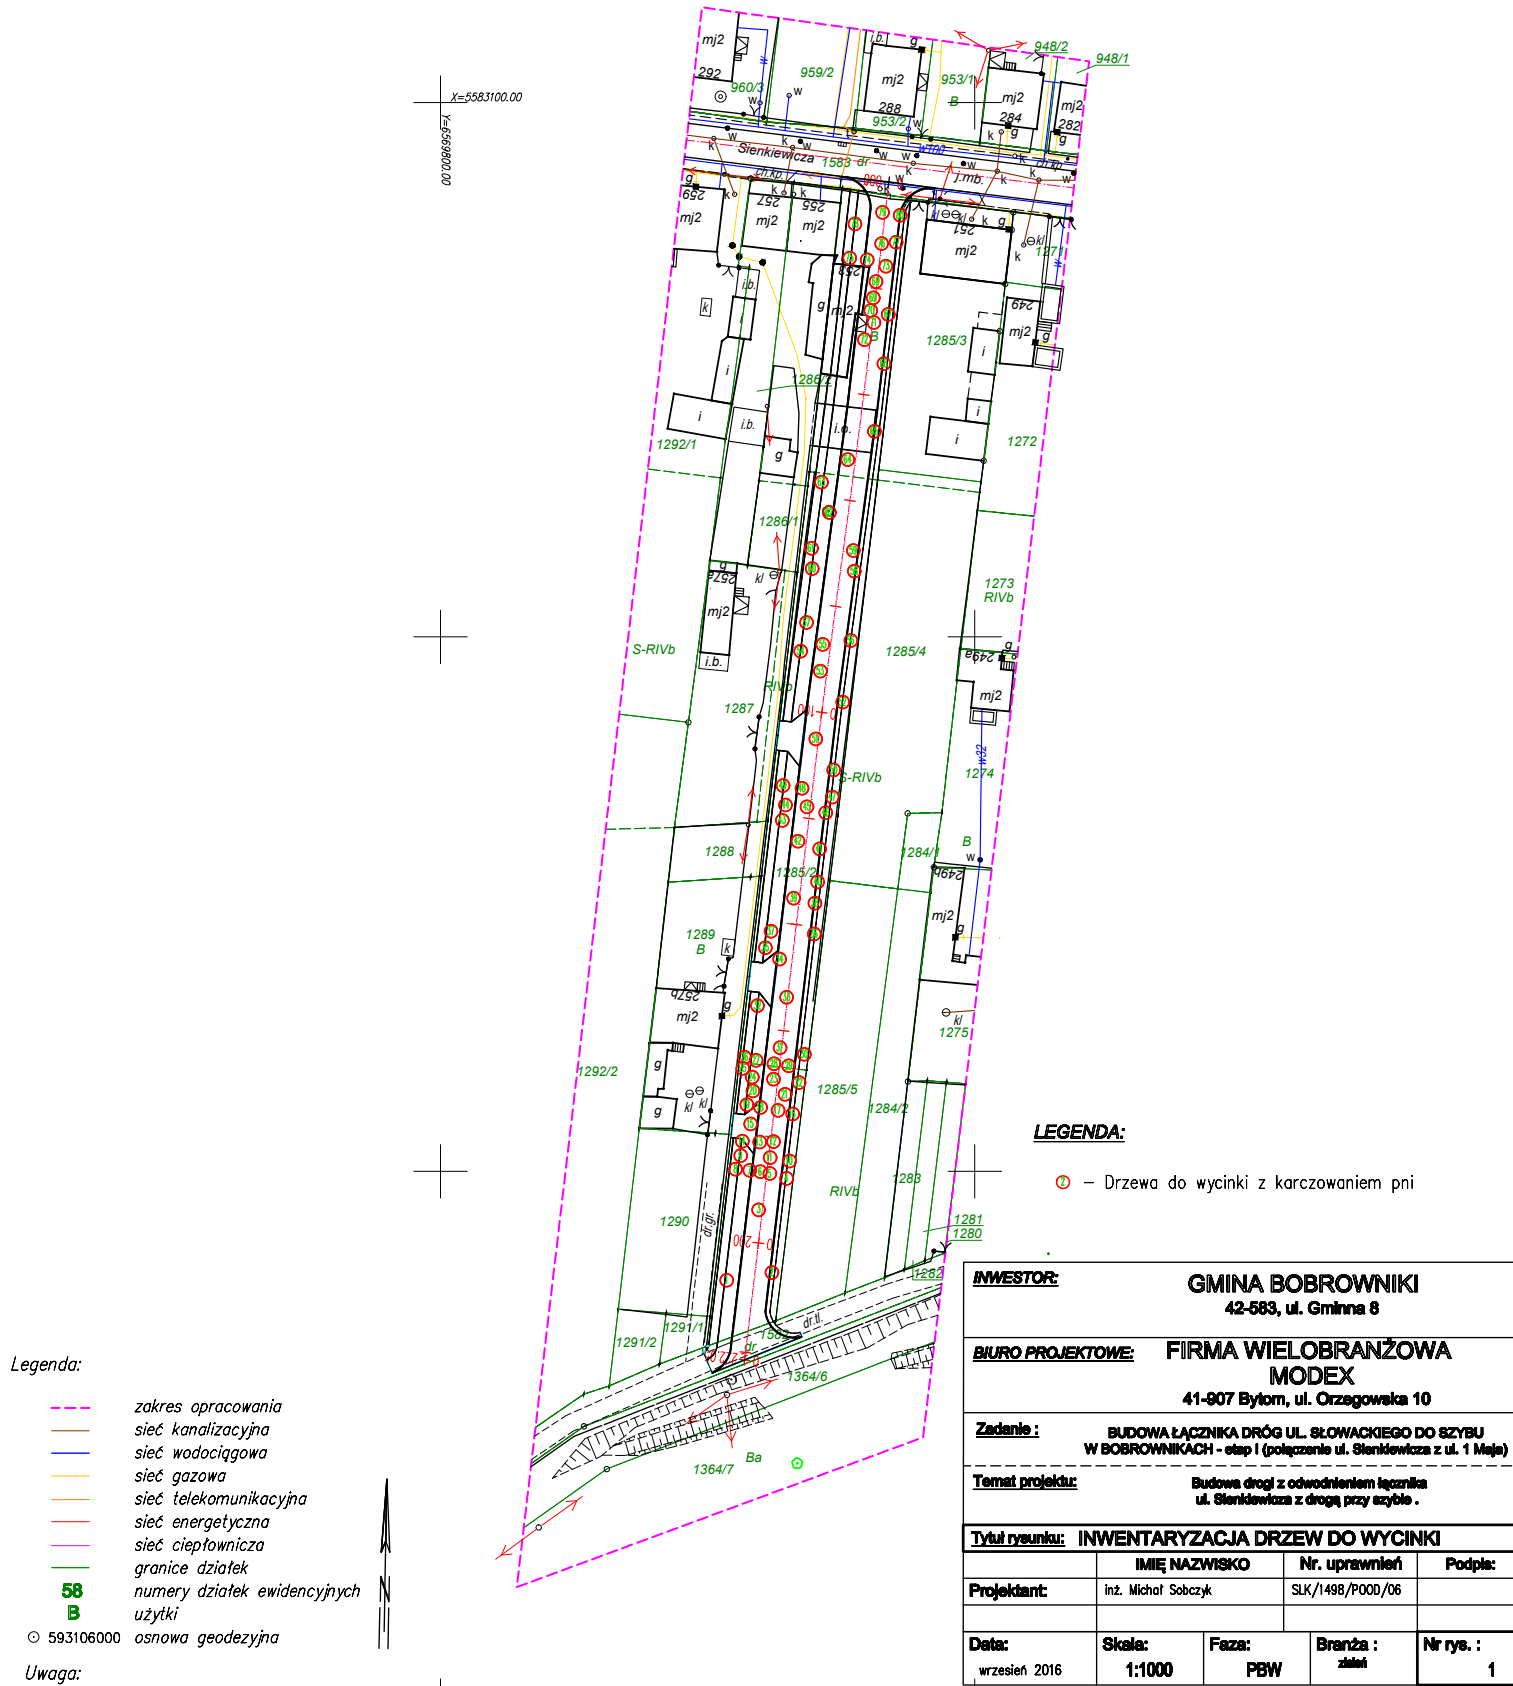

- Legenda:**
- zakres opracowania
  - sieć kanalizacyjna
  - sieć wodociągowa
  - sieć gazowa
  - sieć telekomunikacyjna
  - sieć energetyczna
  - sieć ciepłownicza
  - granice działek
  - 58 numery działek ewidencyjnych
  - B użytki
  - 593106000 osnowa geodezyjna

**LEGENDA:**  
○ – Drzewa do wycinki z karczowaniem pni

<b>INWESTOR:</b>		<b>GMINA BOBROWNIKI</b> 42-583, ul. Gminna 8		
<b>BIURO PROJEKTOWE:</b>		<b>FIRMA WIELOBRANŻOWA MODEX</b> 41-907 Bytom, ul. Orzegowska 10		
<b>Zadanie:</b>		BUDOWA ŁĄCZNIKA DRÓG UL. SŁOWACKIEGO DO SZYBŪ W BOBROWNIKACH - etap I (połączenie ul. Sienkiewicza z ul. 1 Maja)		
<b>Temat projektu:</b>		Budowa drogi z odwodnieniem łącznika ul. Sienkiewicza z drogą przy szybie.		
<b>Tytuł rysunku: INWENTARYZACJA DRZEW DO WYCINKI</b>				
<b>Projektant:</b>	imię NAZWISKO	Nr. uprawnień	Podpis:	
	inż. Michał Sobczyk	SLK/1498/P000/06		
<b>Data:</b>	<b>Skala:</b>	<b>Faza:</b>	<b>Branża:</b>	<b>Nr rys.:</b>
wrzesień 2016	1:1000	PBW	zieleni	1

**Uwaga:**  
Nie wyklucza się istnienia w terenie innych nie wykazanych na niniejszej mapie urządzeń podziemnych, które nie były zgłoszone do inwentaryzacji, lub o których brak jest informacji branżowych.  
Niniejsza mapa została wykonana bez ustalenia obciążień dot. służebności gruntowych.  
Wskazana na niniejszej mapie granica nieruchomości nie zostały wyznaczone w terenie i nie zostały określone z wymaganą dokładnością.  
Niniejsza mapa może służyć do projektowania budynków usytuowanych powyżej 4m od granicy nieruchomości.