

9	taras
37,32	wylewka

6	pokój
24,79	wylewka


7	pokój
25,15	wylewka

8	komunikacja
14,68	wylewka

10	balkon
7,30	żelbet

6	pokój
24,79	wylewka
7	pokój
25,15	wylewka
8	komunikacja
14,68	wylewka

Razem= 64,62

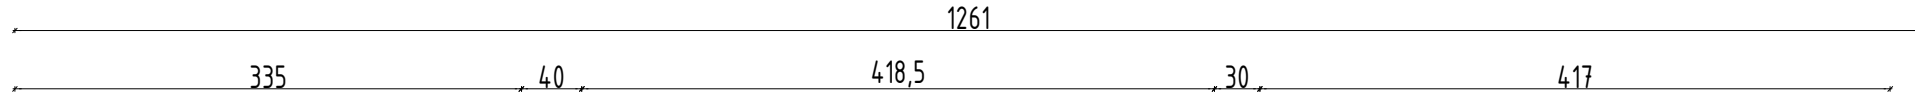

UWAGA !!
 1. WSZYSTKIE WYMIARY PODANO W CM
 2. ZE WZGLĘDU NA BARDOZO ZŁY STAN TECHNICZNY BUDYNKU I BRAK MOŻLIWOŚCI WYKONANIA OKŁADNEJ INWENTARYZACJI WEWNĘTRZNE WYMIARY I PODZIAŁY POMIESZCZEŃ PODANO W PRZYBLIŻENIU
 2. WSZYSTKIE WYMIARY NALEŻY SPRAWDZIĆ NA BUDOWIE

OXKO PROJEKTOWANIE ARCHITEKTONICZNE MARIA ZUBEK
40-057 KATOWICE, ul. PCK 2/4 tel./fax: (0 32) 257 07 16 tel. kom: 0 507 125 509
INWESTOR Gmina Bobrowniki 42 - 583 Bobrowniki, ul. Główna 8
OBIEKT / ADRES Budynek mieszkalny Bobrowniki, ul. Sienkiewicza 253 dz. nr 1265/2 obręb 0001
TEMAT / RYSUNEK / BRANŻA Projekt wyburzenia budynku mieszkalnego
RZUT PIĘTRA-INWENTARYZACJA Architektura
WYKONAŁ mgr inż.arch. Maria Zubek Nr upr.694/01
SPRAWDZIŁ arch. Zbigniew Drapa Nr upr. 122/02
SKALA / DATA / NR RYSUNKU 1:50 SIERPIEŃ 2016 A/4 str 9 PRAWA AUTORSKIE ZASTRZEŻONE