




ELEWACJA POŁUDNIOWA

 


ELEWACJA ZACHODNIA

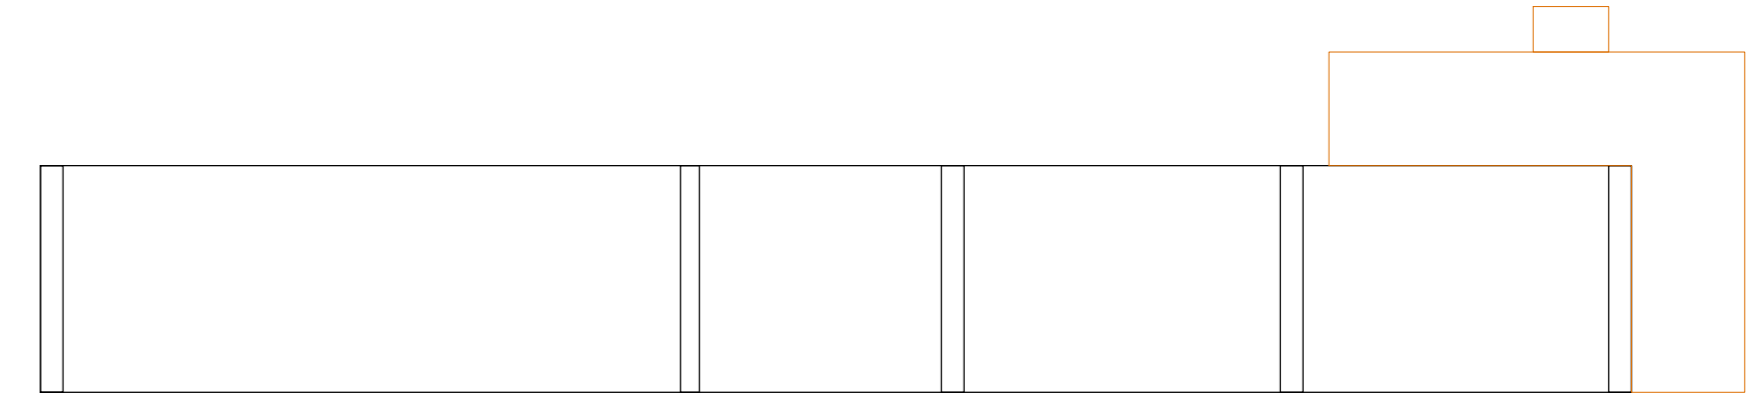

WIDOK PO WYBURZENIU

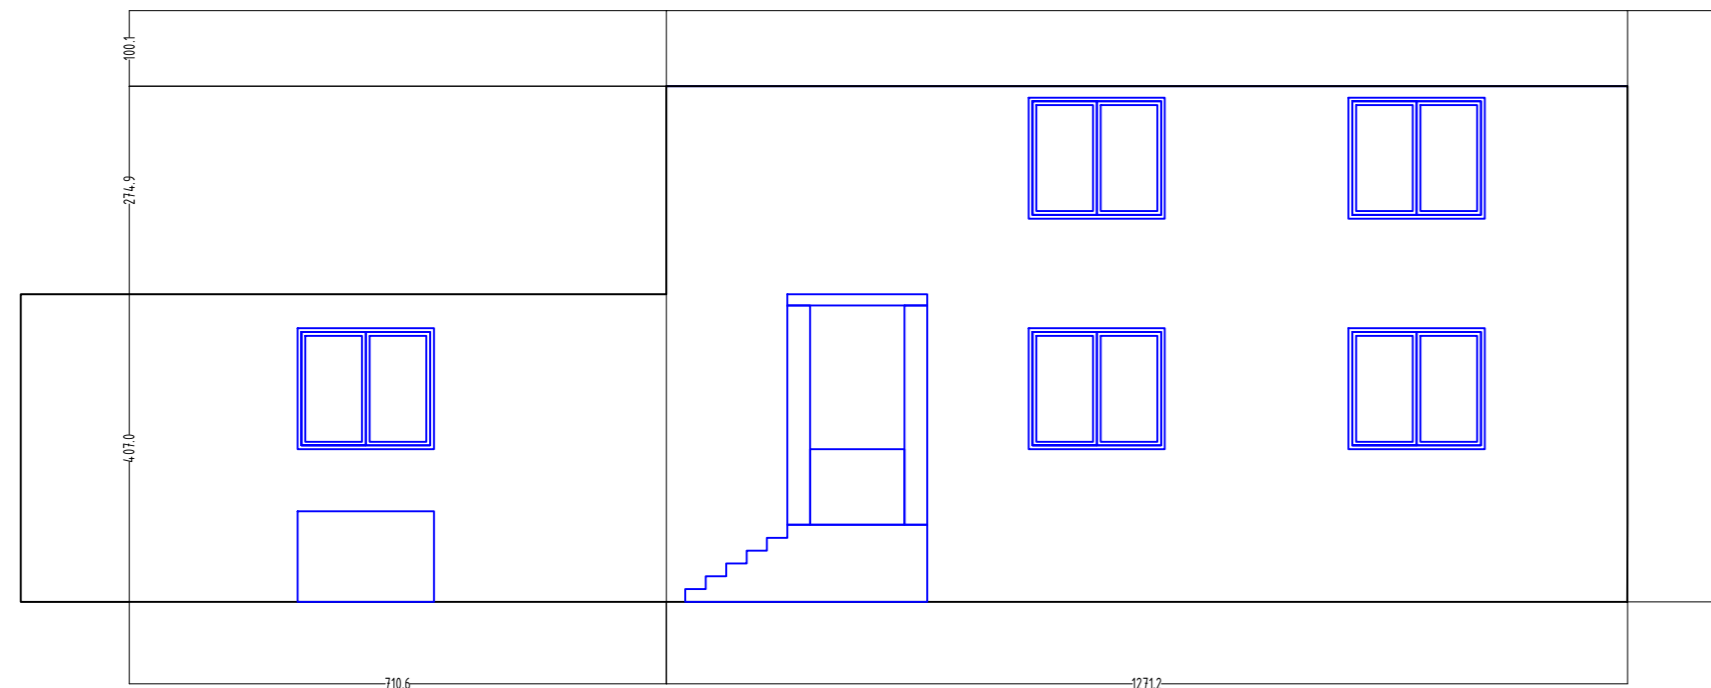

ELEWACJA WSCHODNIA

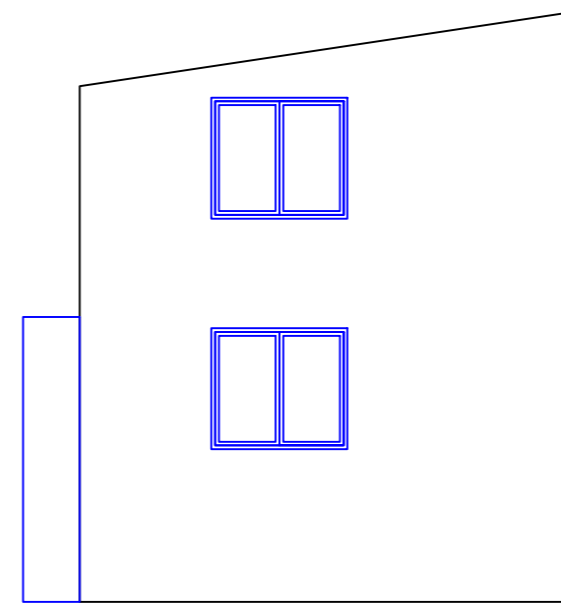

ELEWACJA PÓŁNOCNA

UWAGA !!
 1. WSZYSTKIE WYMIARY PODANO W CM
 2. ZE WZGLĘDU NA BARDOZO ZŁY STAN TECHNICZNY BUDYNKU I BRAK MOŻLIWOŚCI WYKONANIA DOKŁADNEJ INWENTARYZACJI WEWNĘTRZNE WYMIARY I PODZIAŁY POMIESZCZEŃ PODANO W PRZYBLIŻENIU
 2. WSZYSTKIE WYMIARY NALEŻY SPRAWDZIĆ NA BUDOWIE

OXIO PROJEKTOWANIE ARCHITEKTONICZNE MARIA ZUBEK
40-057 KATOWICE, ul. PCK 2/4 Tel./fax: 10 321 257 07 16 tel. kom: 0 507 125 509
INWESTOR Gmina Bobrowniki 42 - 583 Bobrowniki, ul. Główna 8
OBIEKT / ADRES Budynek mieszkalny Bobrowniki, ul. Sienkiewicza 253 dz. nr 1265/2 obręb 0001
TEMAT / RYSUNEK / BRANŻA Projekt wyburzenia budynku mieszkalnego
ELEWACJE-INWENTARYZACJA Architektura
WYKONAL mgr inż. arch. Maria Zubek Nr. upr. 694/01
SPRAWDZIŁ arch. Zbigniew Drapa Nr. upr. 122/02
SKALA / DATA / NR RYSUNKU 1:100 SIERPIEŃ 2016 A/5 str 9
PRAWA AUTORSKIE ZASTRZEŻONE