

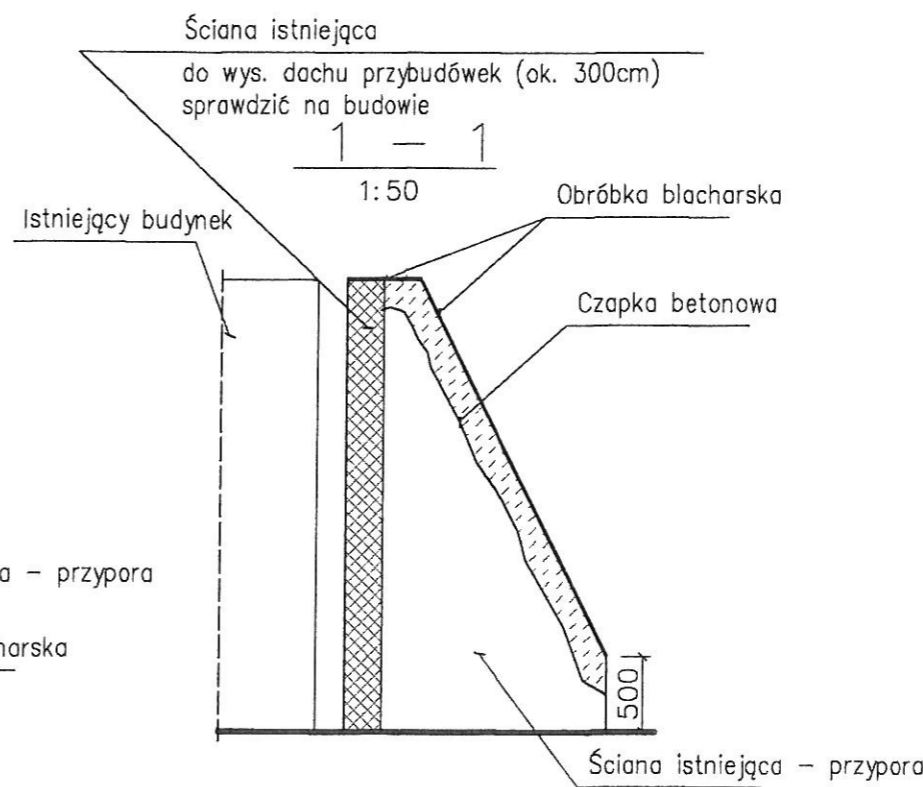


2.

1.

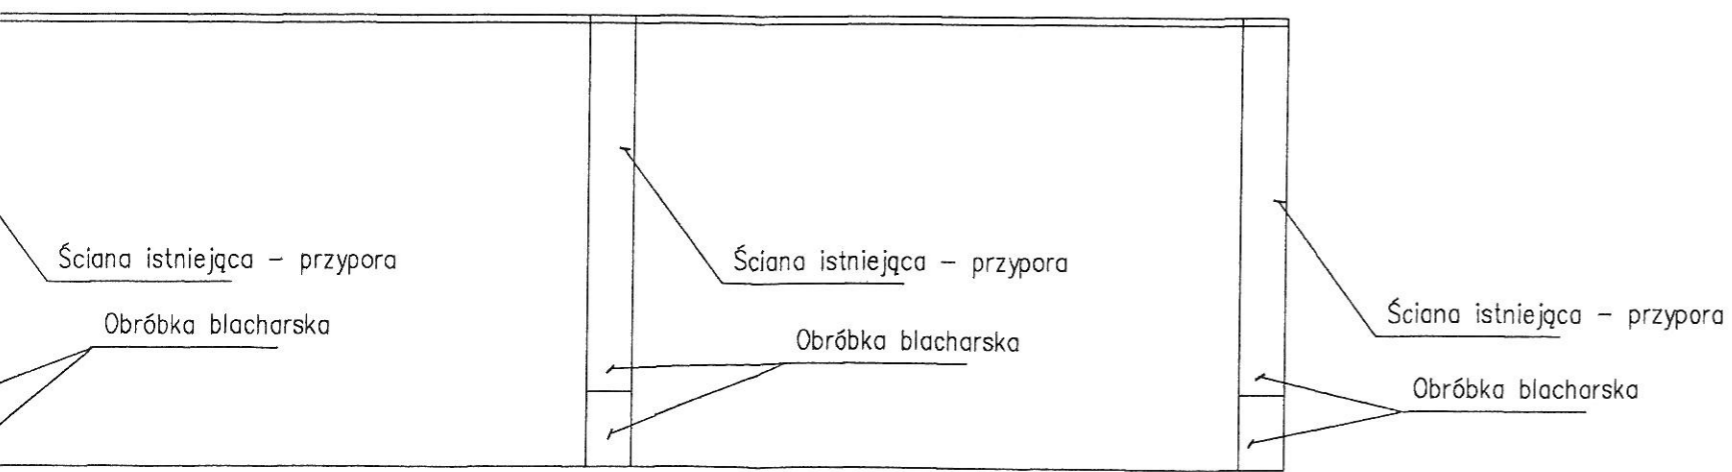

<b>OXO PROJEKTOWANIE ARCHITEKTONICZNE MARIA ZUBEK</b>	
40-057 KATOWICE, ul. PCK 2/4 tel./fax: (0 32) 257 07 16 tel. kom: 0 507 125 509	
INWESTOR Gmina Bobrowniki	42 - 583 Bobrowniki, ul. Gimna 8
OBIEKT / ADRES Budynek mieszkalny	Bobrowniki, ul. Sienkiewicza 253 dz. nr 1265/2 obręb 0001
TEMAT / RYSUNEK / BRANŻA Projekt wyburzenia budynku mieszkalnego	
PARTER - RZUT PRZYPORY Architektura	
WYKONAŁ mgr inż. Lucjan Cylupa Nr upr. 217/83	
SPRAWDZIŁ mgr inż. Ewa Cylupa Nr upr. 1378/94	
SKALA / DATA / NR RYSUNKU 1:50 SIERPIEŃ 2016	K/1 str
PRAWA AUTORSKIE ZASTRZEŻONE	

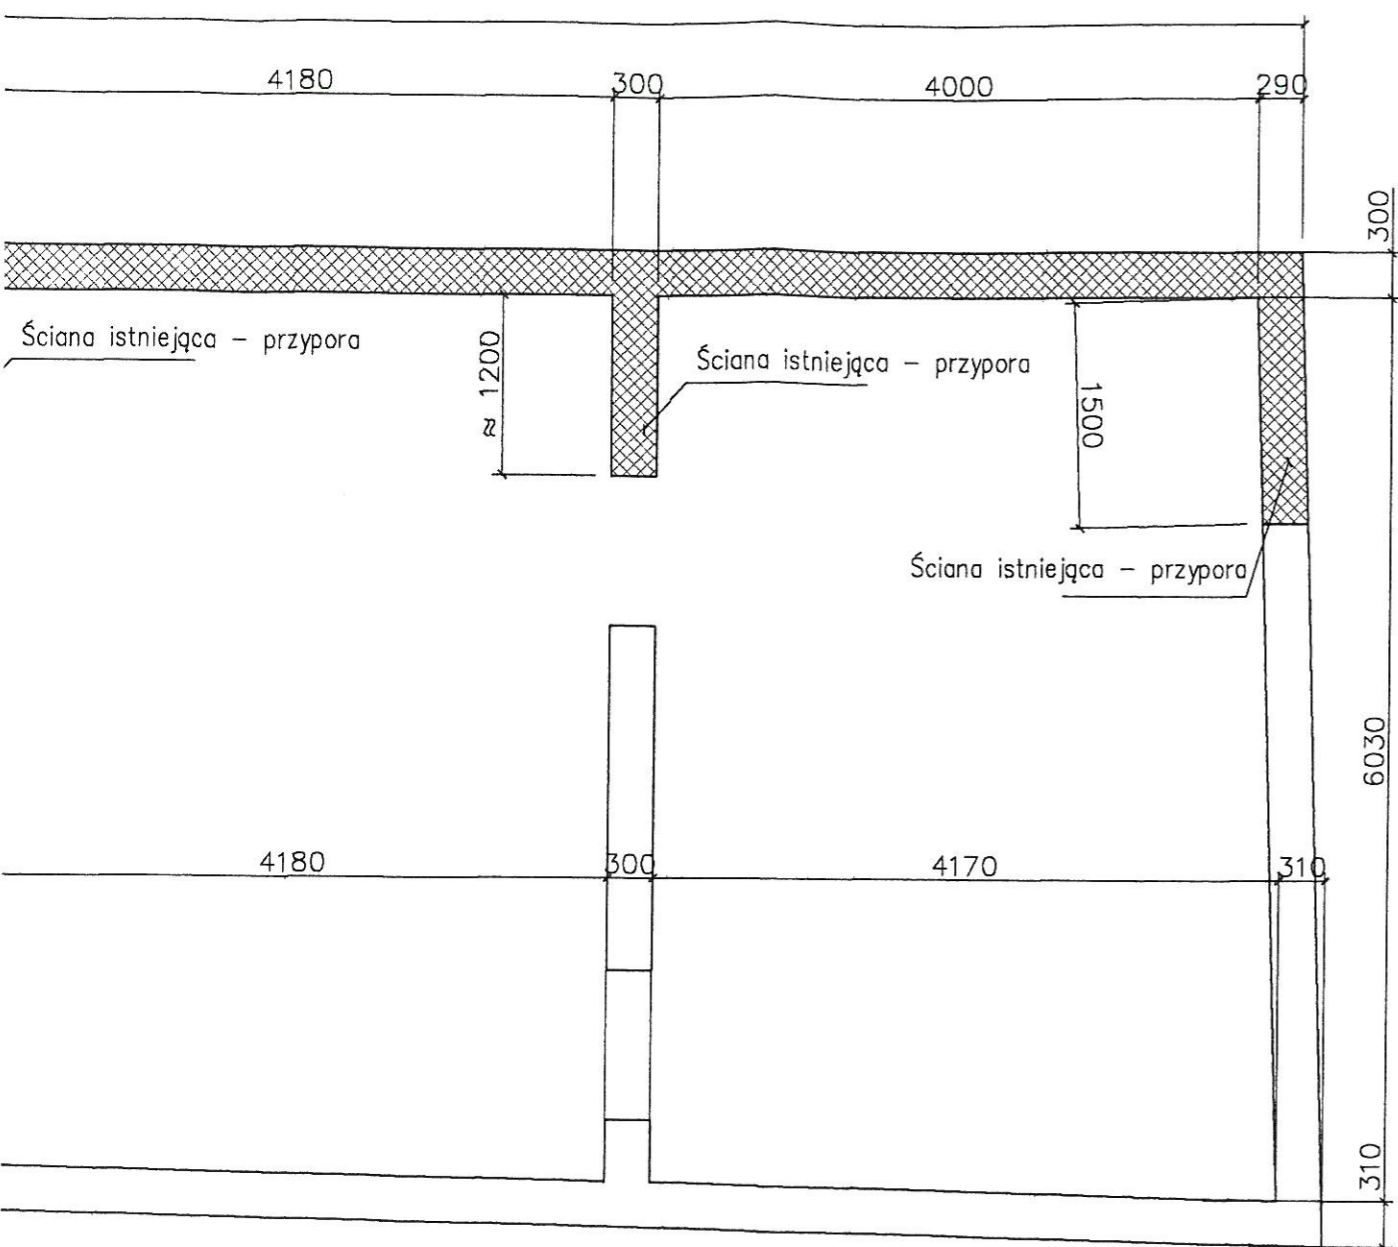