


istn. gazociąg śr/c Dn32stal

RURY OCHRONNE


Oznaczenie	Materiał	Ilość
R1	Rura ochronna Dz90PE100 SDR11	5,15 mb
R2	Rura ochronna Dz90PE100 SDR11	5,00 mb
R3	Rura ochronna Dz125PE100 SDR11	7,50 mb
R4	Rura ochronna Dz90PE100 SDR11	4,40 mb
R5	Rura ochronna Dz90PE100 SDR11	6,50 mb

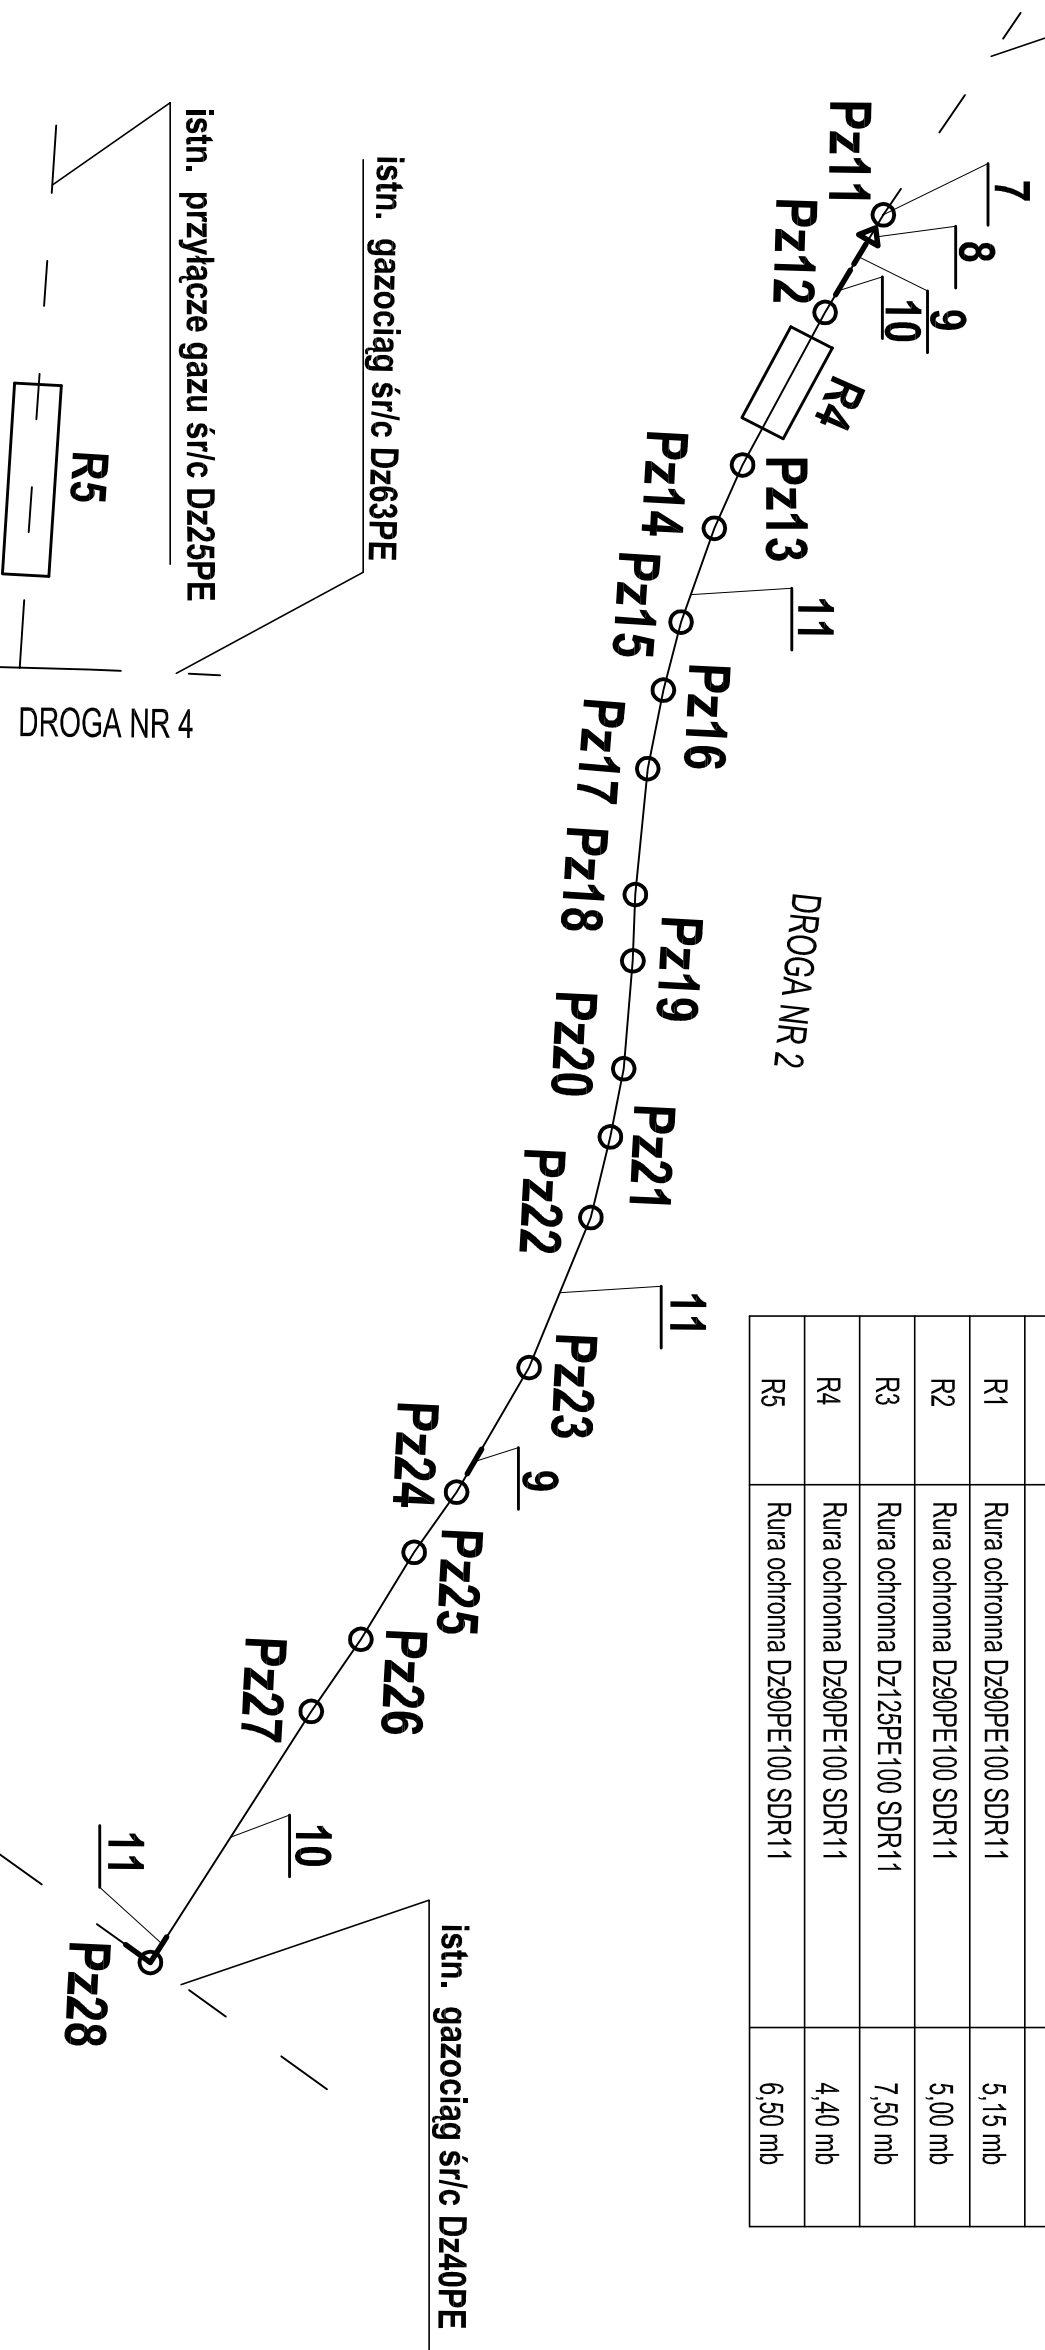

Poz.	Nazwa części	Ilość
1	Mufa elektrooporowa Dz63PE	3 szt.
2	Trójnik elektrooporowy równoprzelotowy Dz63PE	1 szt.
3	Przejście PE/stal Dz63/Dn50 kolnierzowe	2 szt.
4	Zasuwa klinowa do gazu Dn 50 + skrzylnka +trzpień	1 kpl.
5	Kolano elektrooporowe 90° Dz63PE	5 szt.
6	Rura przewodowa Dz63PE100RC SDR11	61,25 mb.
7	Trójnik Williamaona Dn25/25	1 szt.
8	Zwężka redukcyjna Dn25/32 stal	1 szt.
9	Przejście PE/stal Dz40/Dn32 proste	1 szt.
10	Mufa elektrooporowa Dz40PE	2 szt.
11	Rura przewodowa Dz40PE100RC SDR11	140,50 mb.
12	Kolano elektrooporowe 90° Dz40PE	1 szt.

istn. gazociąg śr/c Dz63PE

istn. gazociąg śr/c Dz63PE

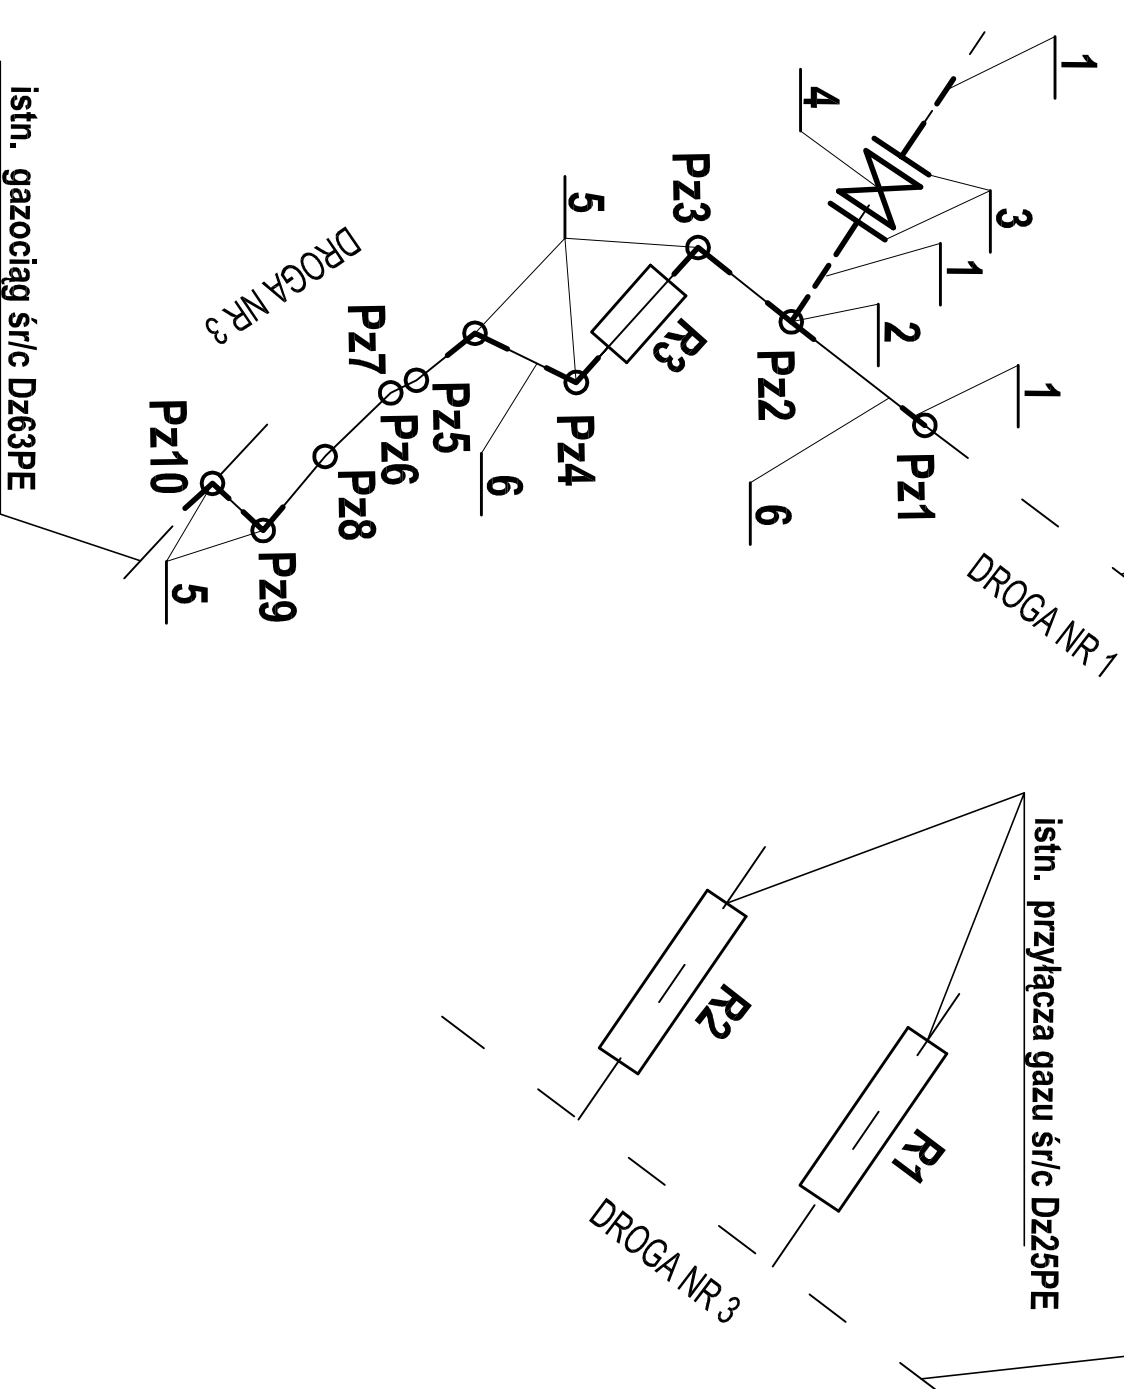

istn. gazociąg śr/c Dz63PE

**Jednostka Projektowa:**  
BIURO USŁUG INWESTYCYJNYCH I OBROTU NIERUCHOMOŚCIAMI „AGORA”  
Władysław Oczkowicz ul. Dziekana 9d/40 Czajadz 41-253

**Temat:**  
Budowa drogi gminnej łączącej ul. Węgroda i ul. Polną oraz ul. Narutowicza w Rogoźniku wraz z budową dróg dojazdowych do kompleksów mieszkaniowych.

**Investor:**  
**Urząd Gminy Bobrowniki**  
ul. Gminna 8, 42-583 Bobrowniki

**Objekt:**  
Przebudowa gazociągu śr/c Dn 32stal w ulicy Narutowicza oraz przebudowa gazociągu śr/c Dz63PE w projektowanej drodze nr 1 i 3.

**Tytuł rysunku:**  
**Schemat montażowy**

Projektował: mgr inż. Karina Wąder - Domin	Nr upraw. SLK4532PWOS12	Podpis:	Data:	Nr rysunku:
Opracował:	Nr upraw.	Podpis:	04/2016	04
Sprawdził: mgr inż. Mariola Tatarczak	Nr upraw. SLK0969P00S005	Podpis:		

Skala: -----