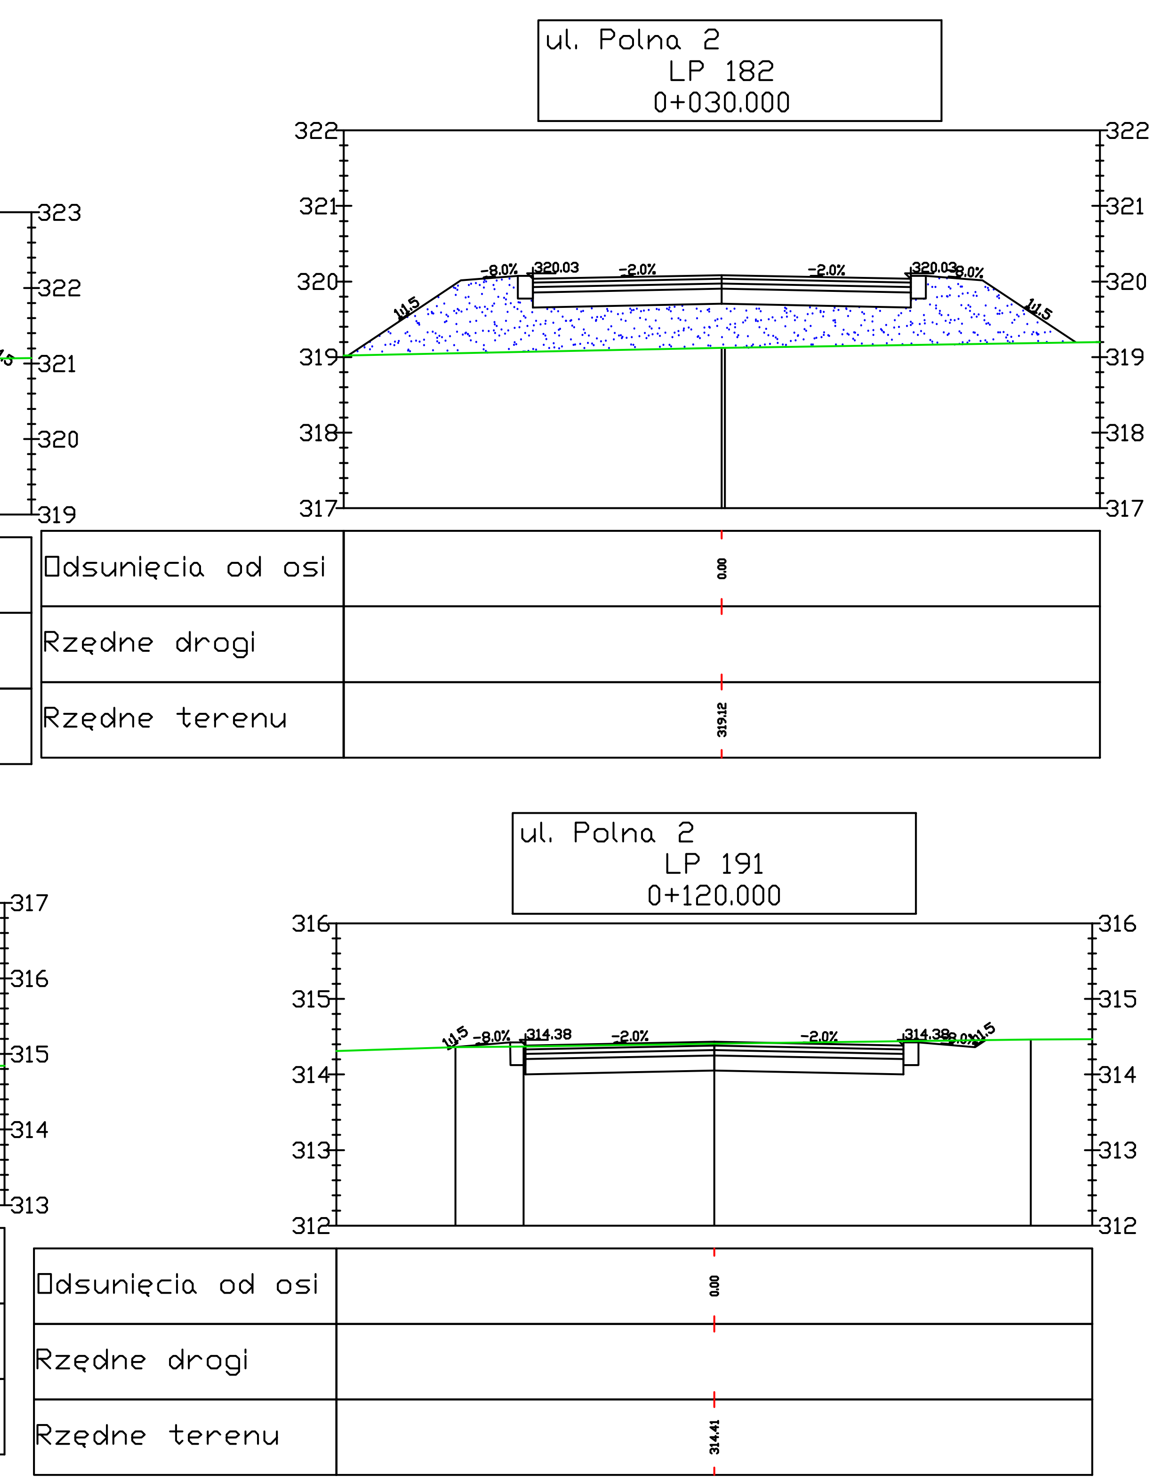

Temat:	Budowa drogi gminnej łączącej ul. Węgroda i ul. Polną oraz budowa z przebudową ul. Narutowicza w Rogoźniku wraz z przebudową dróg dojazdowych do kompleksów mieszkaniowych
Inwestor:	Urząd Gminy Bobrowniki , ul. Gminna 8, 42-583 Bobrowniki
Jednostka projektowa:	BIURO USŁUG INWESTYCYJNYCH I OBROTU NIERUCHOMOŚCIAMI „AGORA” Władysław Oczkowicz ul. Dziekana 9d/40 Czeladź 41-253
Położenie:	Bobrowniki
Tytuł rysunku:	Profil poprzeczny
Projektant: inż.Piotr Sośnierz upr. bud. nr SLK/3996/ZHOD/11 Sośnierz	Skala: 1:100
Sprawdzający mgr inż. Rafał Macek SLK/4171/POOD/12 R Macek	Nr rys.: 5
	Data: 01.2016