Profil podłużny - droga dojazdowa 2

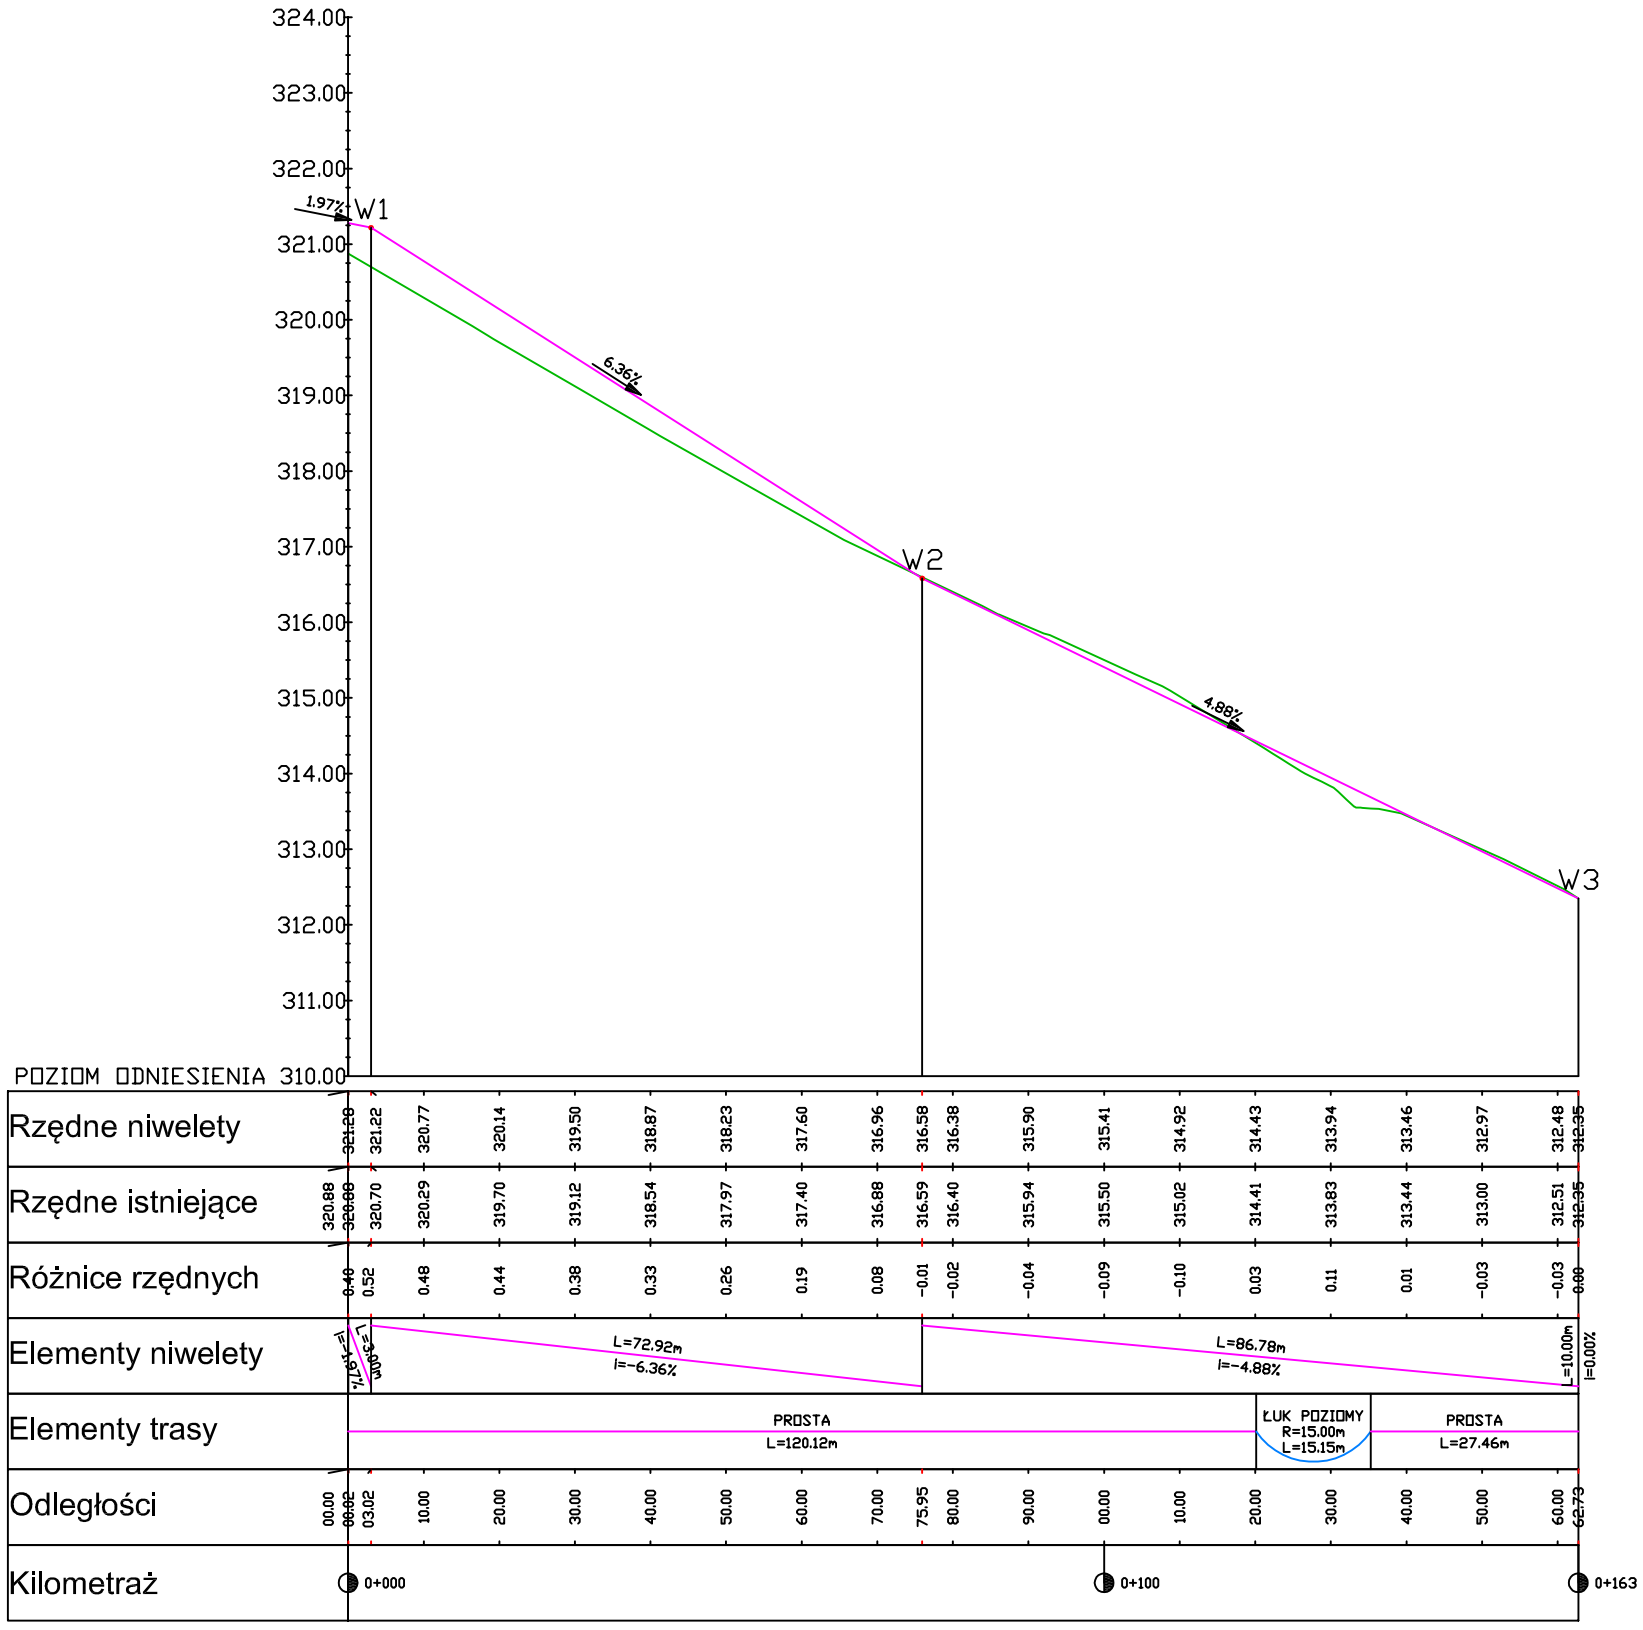

Temat:	Budowa drogi gminnej łączącej ul. Węgroda i ul. Polną oraz budowa z przebudową ul. Narutowicza w Rogoźniku wraz z przebudową dróg dojazdowych do kompleksów mieszkaniowych
Inwestor:	Urząd Gminy Bobrowniki , ul. Gminna 8, 42-583 Bobrowniki
Jednostka projektowa:	BIURO USŁUG INWESTYCYJNYCH I OBROTU NIERUCHOMOŚCIAMI „AGORA” Władysław Oczkowicz ul. Dziekana 9d/40 Czeladź 41-253
Położenie:	*Bobrowniki*
Tytuł rysunku:	*Profil podłużny*
Projektant: inż.Piotr Sośnierz upr. bud. nr SLK/3996/ZHOD/11 Sośnierz *Sprawdzający* mgr Inż. Rafał Macek SLK/4171/POOD/12 R.Macek	*Skala:* 1:100/500 *Nr rys.:* 4.4 *Data:* 01.2016