



A - A

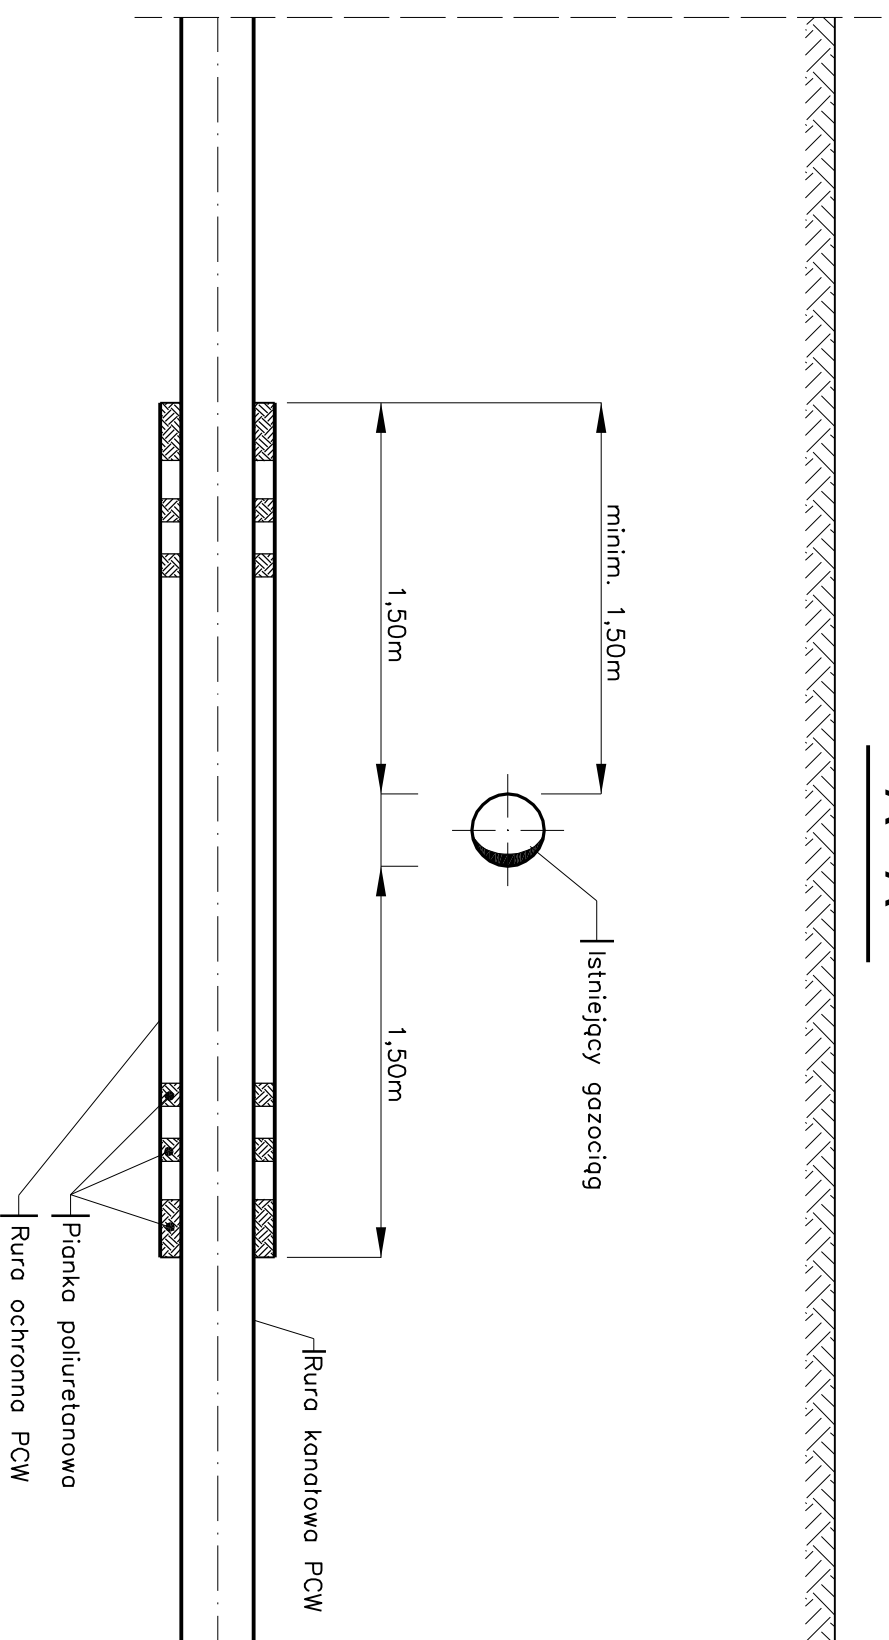

RZUT

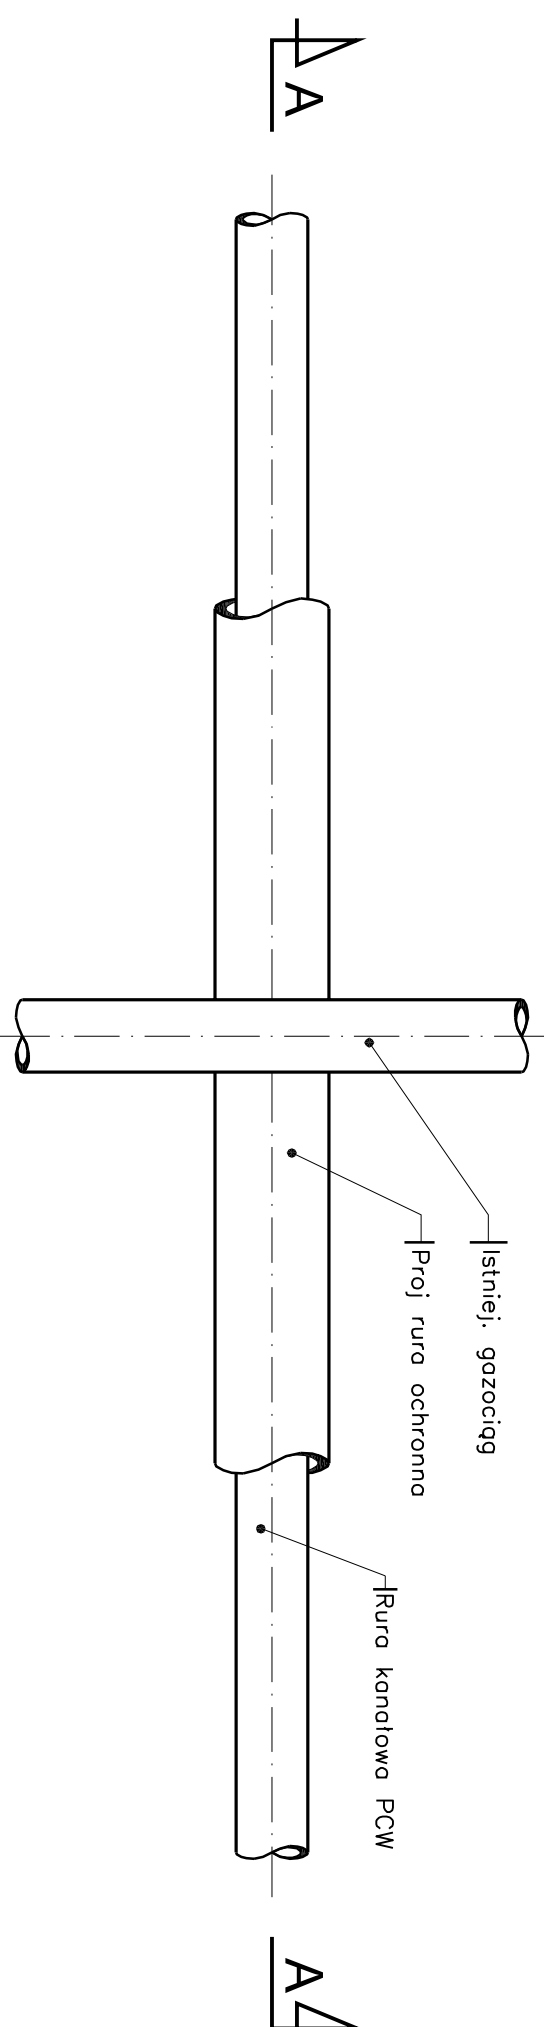

Na skrzyżowaniach z istniejącym gazociągiem, na projektowane przewody należy nałożyć rury ochronne PCW

długość rur	Dz 200	-	rura ochronna	Dz 250
długość rur	Dz 250	-	rura ochronna	Dz 315
długość rur	Dz 315	-	rura ochronna	Dz 400
długość rur	Dz 400	-	rura ochronna	Dz 500

Temat:	Budowa drogi gminnej łączącej ul. Węgroda i ul. Polną oraz budowa z przebudową ul. Narutowicza w Rogoźniku wraz z przebudową dróg dojazdowych do kompleksów mieszkaniowych		
Inwestor:	Wójt Gminy Bobrowniki, ul. Gminna 8, 42 - 583 Bobrowniki		
Jednostka projektowa:	BIURO USŁUG INWESTYCYJNYCH I OBROTU NIERUCHOMOŚCIAMI „AGORA” WŁADYSŁAW OCZKOWICZ ul. Dziekana 90/140 Czajedź 41-253		
Pokazanie:	ROGOŹNIK		
Tytuł rysunku:	Skrzyżowanie z istniejącym gazociągiem		
Projektant: Inż. Wierginia Bernowicz upr. nr 23402	Opracował: Inż. Władaw Bernowicz	Skala:	1:10
		Nr rys.:	14
		Data:	03.2016