




4. UKŁAD WARSTW OCIEPLAJACYCH W  
OBRĘBIE NAROŻNIKA WYPUKŁEGO

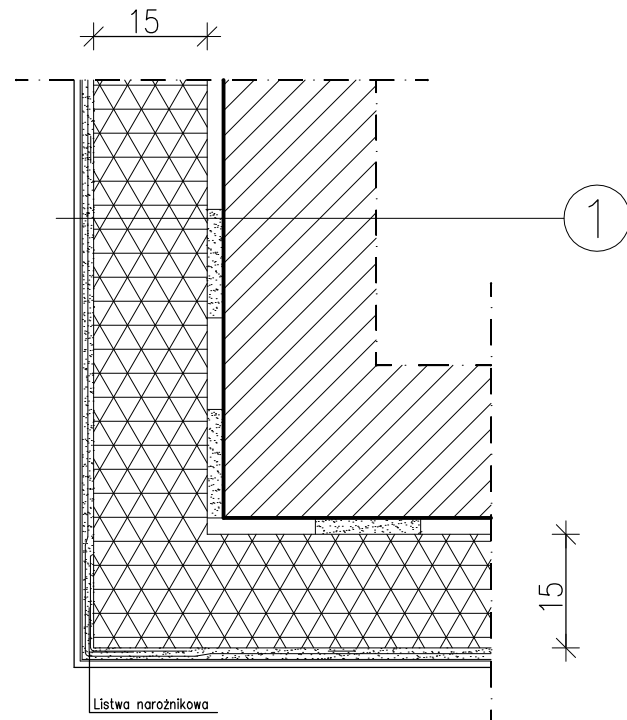

5. UKŁAD WARSTW OCIEPLAJACYCH W  
OBRĘBIE NAROŻNIKA WKŁĘSŁEGO

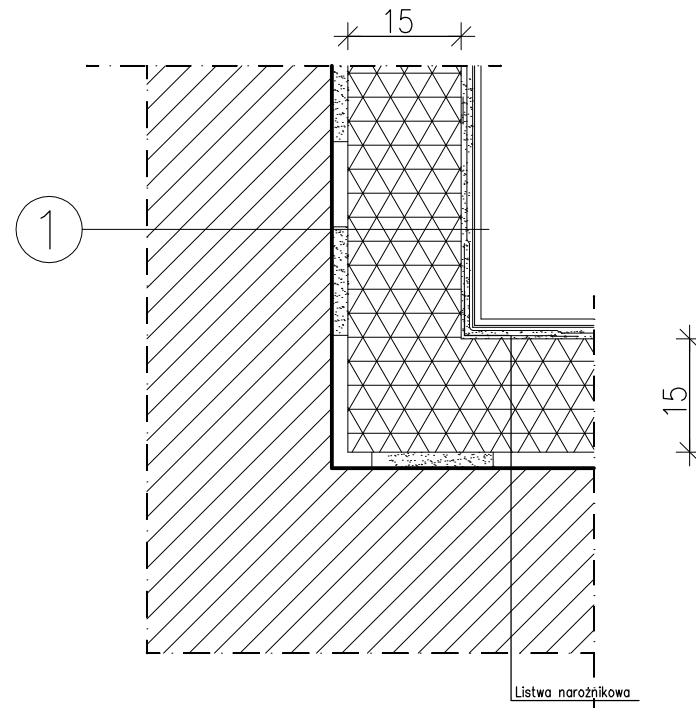


ZASADY PRZYKLEJANIA SIATKI PRZY OTWORACH OKIENNYCH

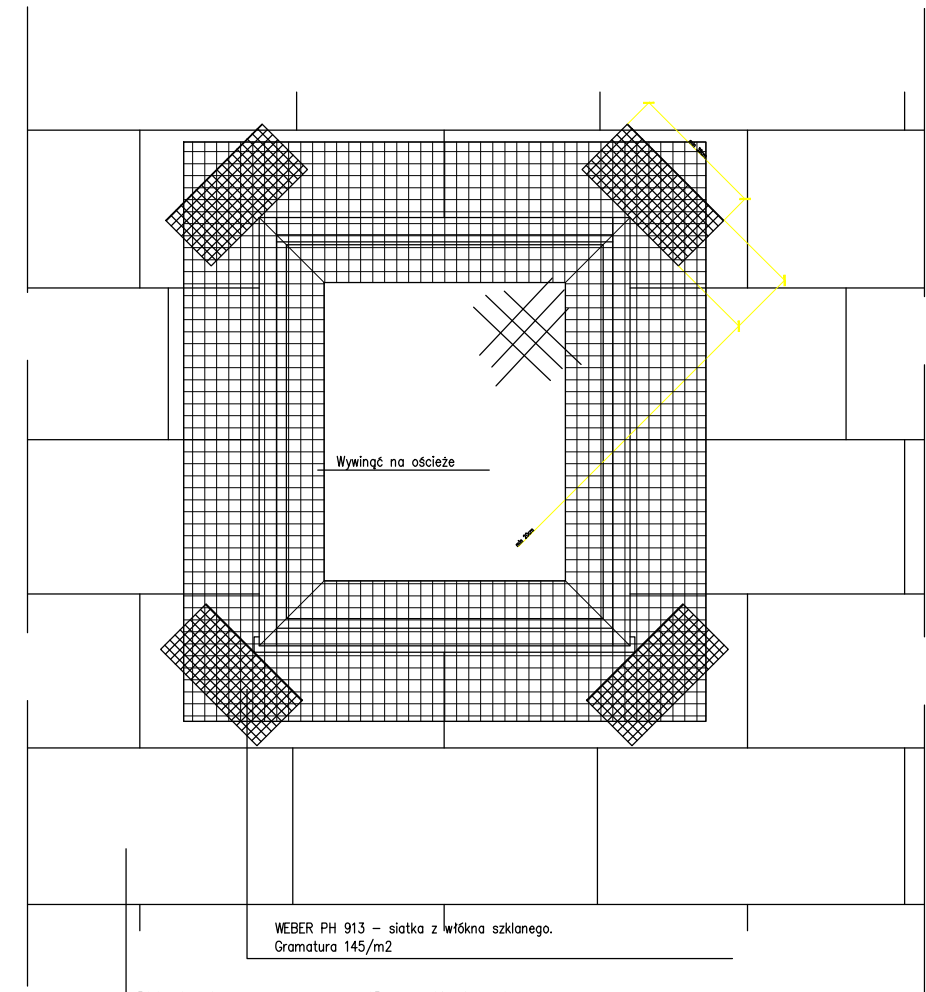

WEBER PH 913 – siatka z włókna szklanego.  
Gramatura 145/m<sup>2</sup>

Płyty styropianowe samogasnące gr. 15cm na pióro i wpust  
o parametrach zgodnych z PN-EN 13501-1:2004

ROZMIESZCZENIE KOŁKÓW W PAŚMIE KRAWĘDZIOWYM

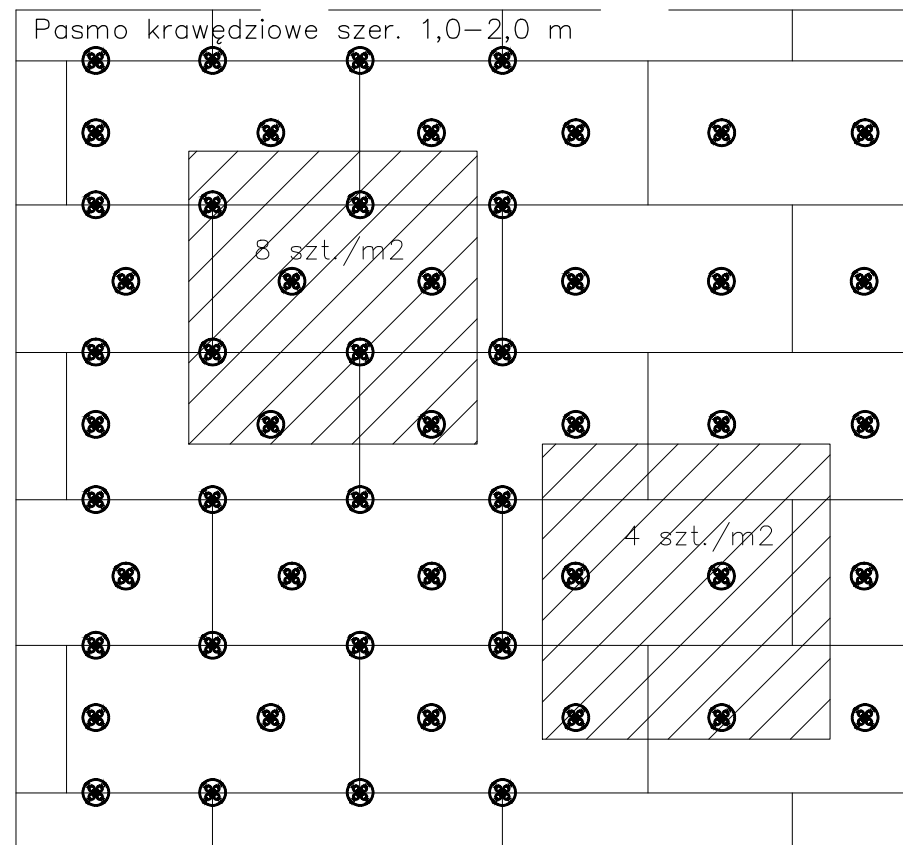

a – odległość mocowania kołka od krawędzi ściany  
dla muru a > 10 cm

szerokość budynku	pasma krawędziowe
do 8 m	1.0 m
od 8 do 16 m	1.5 m
powyżej 16 m	2.0 m

UWAGA !!!

1. WSZYSTKIE WYMIARY PODANO W CM
2. WSZYSTKIE WYMIARY NALEŻY SPRAWDZIĆ NA BUDOWIE
3. WSZYSTKIE PROPONOWANE W ROZWIĄZANIACH MATERIAŁY MOŻNA ZASTĄPIĆ RÓWNOWAŻNIKAMI POD WARUNKIEM SPEŁNIENIA PRZEZ NIE WYMAGAŃ ZGODNYCH Z PN I WARUNKAMI TECHNICZNYMI

DXKO PROJEKTOWANIE ARCHITEKTONICZNE MARIA ZUBEK 40-057 KATOWICE UL. PCK 2/4 TEL: +48507125509		TEMAT TERMODERNIZACJA ŚCIAN ZEWNĘTRZNYCH BUDYNKU OSP W MYSZKOWICACH KOLORYSTYKA ELEWACJI	BRANŻA ARCHITEKTURA	
AUTORZY	IMIE I NAZWISKO	DATA	PODPIS	NR. RYS.
PROJEKTOWAŁ	MARIA ZUBEK upr.bud.694/01	CZERWIEC 2011		2/A
SPRAWDZIŁ				SKALA 1:10
INWESTOR: OBIEKT – ADRES				TREŚĆ RYS.
GMINA BOBRÓWNIKI UL. GMINNAB 42-583 BOBRÓWNIKI		MYSZKOWICE UL. STRAŻACKA 1		DETALE UKŁADY PODSTAWOWE OCIEPLENIA