




OCIEPLENIE W OBRĘBIE PARAPETU OKIENNEGO – PRZEKRÓJ

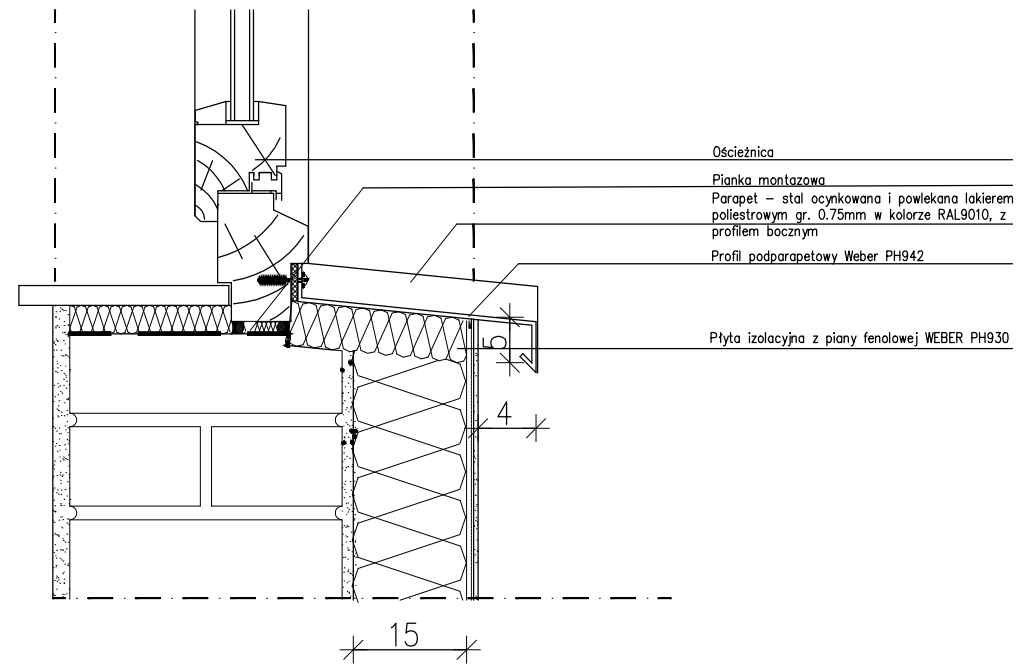

OCIEPLENIE W OBRĘBIE NADPROŻA OKIENNEGO – PRZEKRÓJ

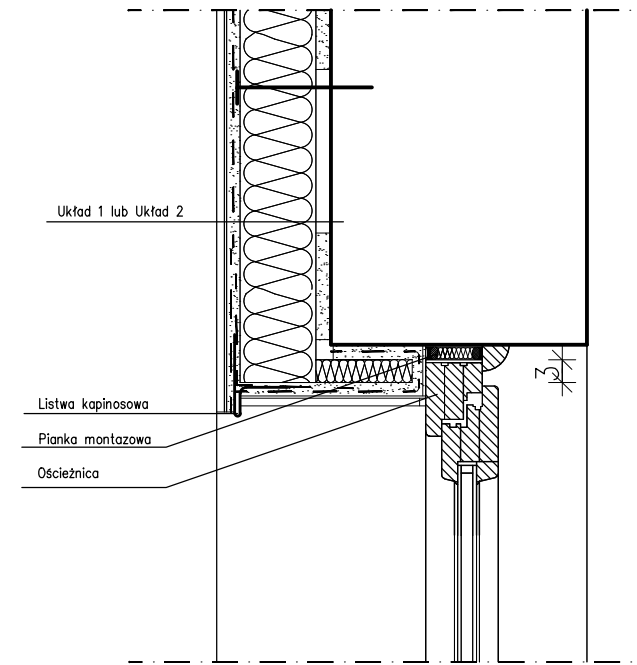

OCIEPLENIE W OBRĘBIE WNEKI OKIENNEJ – RZUT

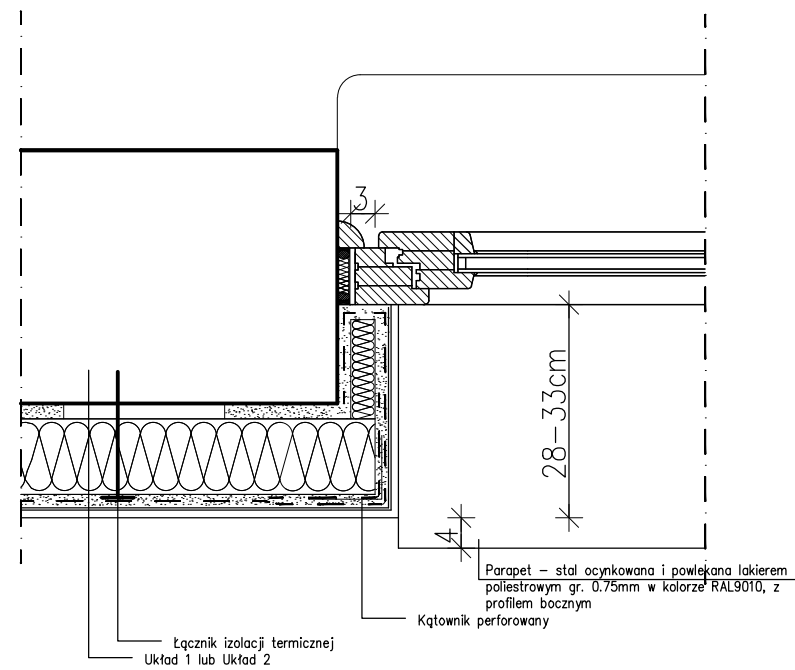

UWAGA !!!
 1. WSZYSTKIE WYMIARY PODANO W cm
 2. WSZYSTKIE WYMIARY NALEŻY SPRAWDZIĆ NA BUDOWIE
 3. WSZYSTKIE PROPONOWANE W ROZWIĄZANIACH
 MATERIAŁY MOŻNA ZASTĄPIĆ RÓWNOWAŻNIKAMI POD
 WARUNKIEM SPEŁNIENIA PRZEZ NIE WYMAGAŃ ZGODNYCH Z
 PN I WARUNKAMI TECHNICZNYMI

DXKO PROJEKTOWANIE ARCHITEKTNICZNE MARIA ZUBEK 40-057 KATOWICE UL. PCK 2/4 TEL: +48507125509		TEMAT TERMODERNIZACJA ŚCIAN ZEWNĘTRZNYCH BUDYNKU DSP W MYSZKOWICACH KOLORYSTYKA ELEWACJI	BRANŻA ARCHITEKTURA	
AUTORZY	IMIE I NAZWISKO	DATA	PODPIS	NR. RYS.
PROJEKTOWAŁ	MARIA ZUBEK upr.bud.694/01	CZERWIEC 2011		3/A
SPRAWDZIŁ				SKALA 1:10
INWESTOR: OBIEKT – ADRES				TREŚĆ RYS.
GMINA BOBRÓWNIKI UL. GMINNAB 42-583 BOBRÓWNIKI		MYSZKOWICE UL. STRAŻACKA 1		DETALE OCIEPLENIE OKNA