



RYNNY I RURY SPUSTOWE Z ZAKUPU (STALOWE STAL OCYNKOWANA LUB Z TWORZYW SZTUCZNYCH -
 DECYZJA INWESTORA) . ZACHOWAĆ SPADKI I KIERUNKI RYNIEN ISTNIEJĄCYCH. RYNNNA ŚREDNICA 150MM,
 RYNNNA SPUSTOWA ŚREDNICA 150MM
 OBRÓBKI BLACHARSKIE W KOLORZE RAL9002

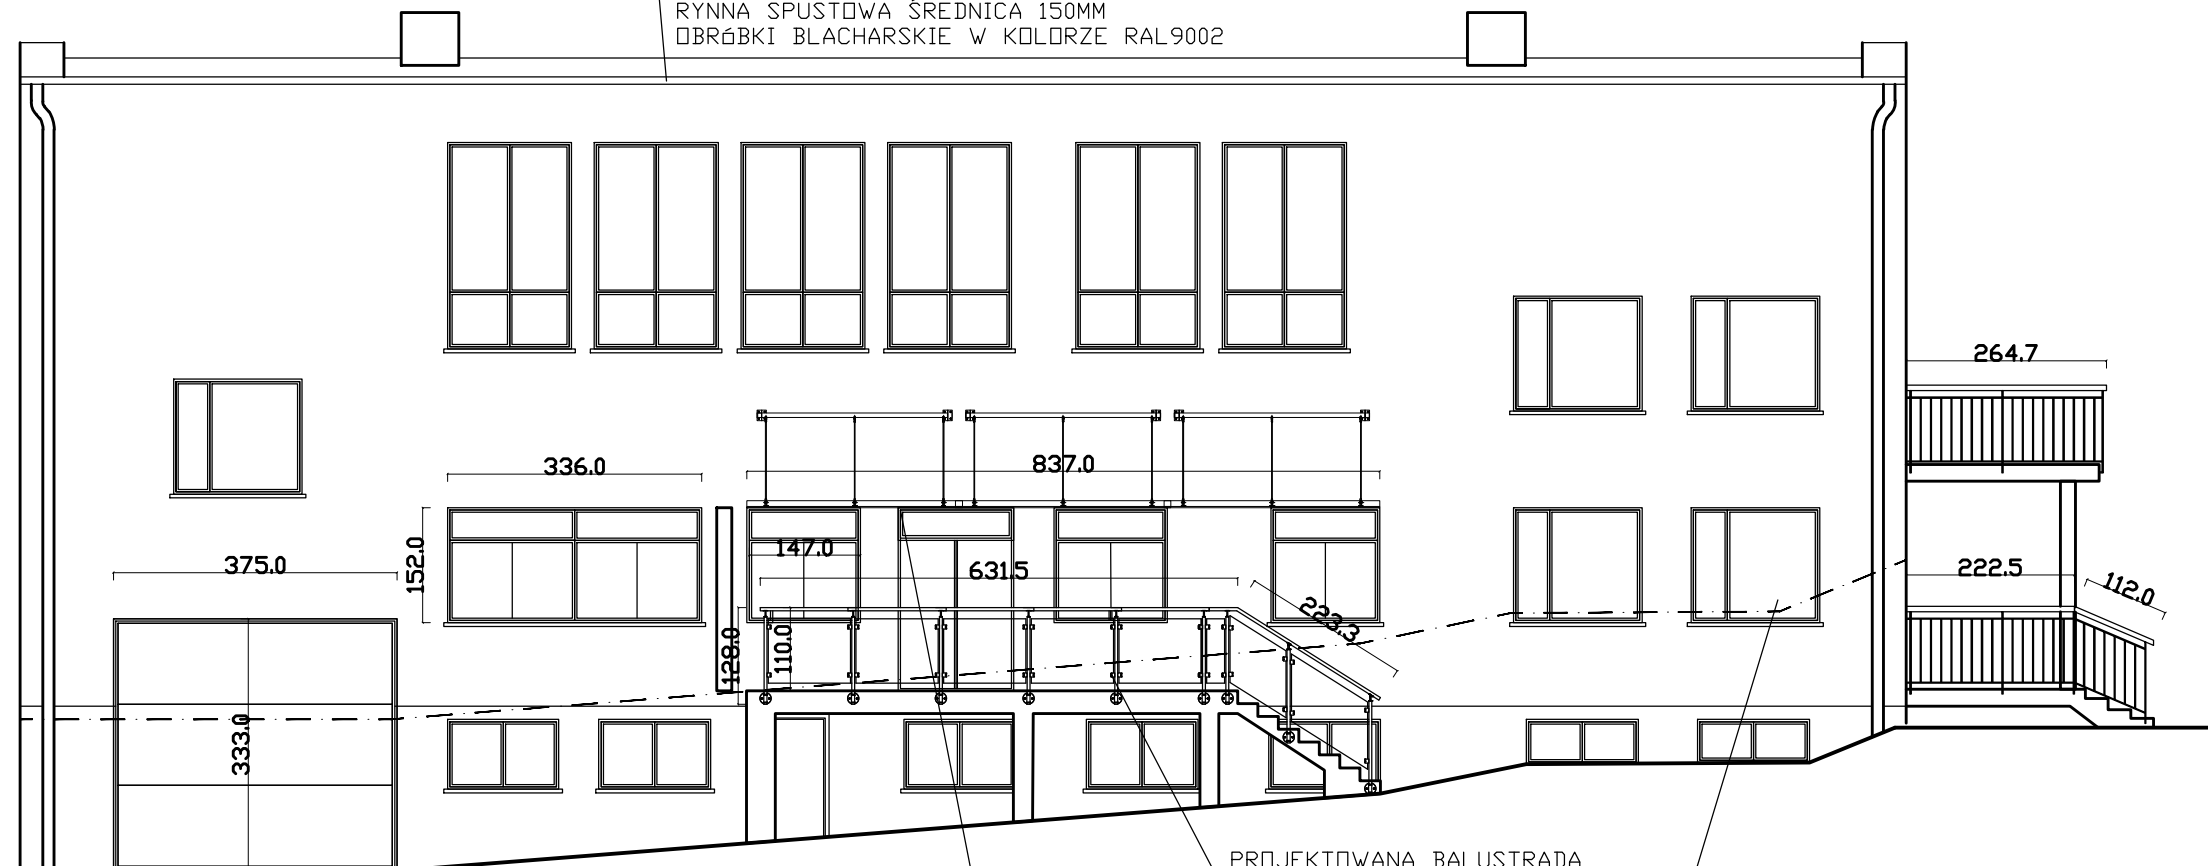

ELEWACJA PŁD. - ZACH.

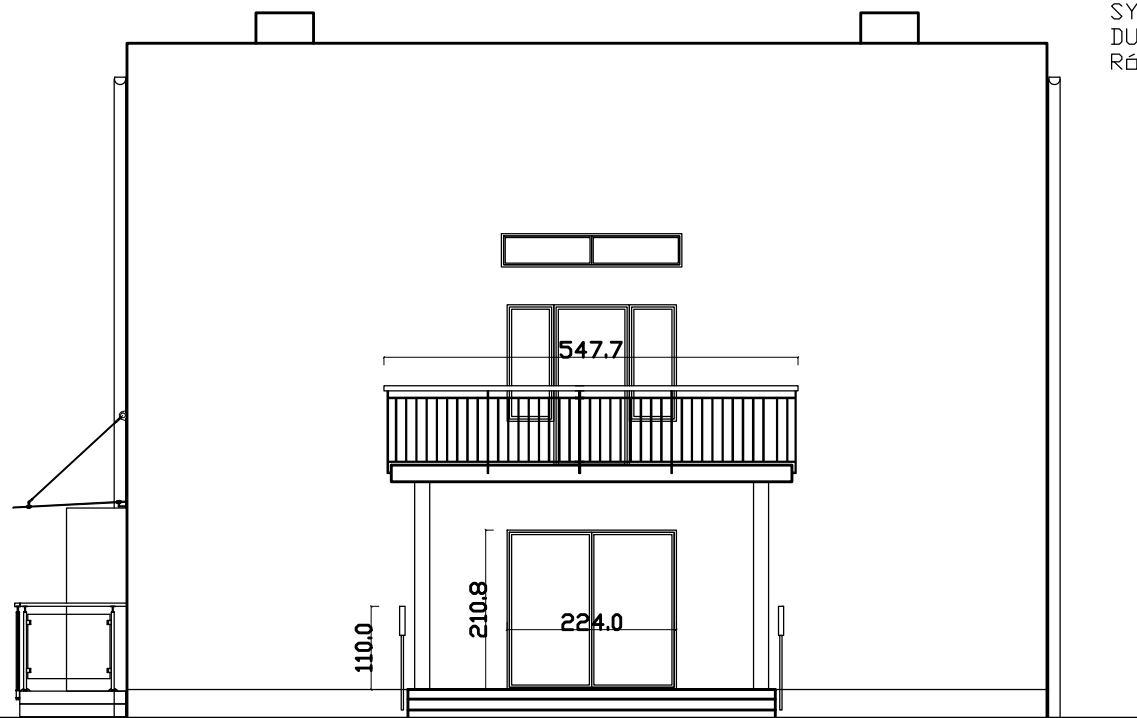

ELEWACJA PŁD. - ZACH.

PROJEKTOWANE ZADASZENIE
 SYSTEMÓW FIRMY NOVAGLAS DACH
 DUD 02.50 LUB JSB LUB
 RÓWNOWAZNIK

PROJEKTOWANA BALUSTRADA
 SYSTEMÓW FIRMY NOVAGLAS BL12
 LUB JSB LUB RÓWNOWAZNIK

WYSOKOŚĆ UKŁADU ?
 WZMOCNIENIEGO

- UWAGA !!!
 1. WSZYSTKIE WYMIARY PODANO W CM
 2. WSZYSTKIE WYMIARY NALEŻY SPRAWDZIĆ NA BUDOWIE

DXKO PROJEKTOWANIE ARCHITEKTONICZNE MARIA ZUBEK 40-057 KATOWICE UL. PCK 2/4 TEL: +48507125509		TEMAT TERMODERNIZACJA ŚCIAN ZEWNĘTRZNYCH BUDYNKU DSP W MYSZKOWICACH KOLORYSTYKA ELEWACJI	FAZA PROJEKT WYKONAWCZY	BRANŻA ARCHITEKTURA
AUTORZY	IMIĘ I NAZWISKO	DATA	PODPIS	NR. RYS.
PROJEKTOWAŁ	MARIA ZUBEK upr.bud.694/01	CZERWIEC 2011		11/A
SPRAWDZIŁ				SKALA 1:100
INWESTOR: OBIEKT - ADRES			TREŚĆ RYS.	
GMINA BOBRÓWNIKI UL. GMINNAB 42-583 BOBRÓWNIKI			MYSZKOWICE UL. STRAŻACKA 1 PROJEKT ELEWACJE	