


RZUT
DACHU
SPADEK
7%

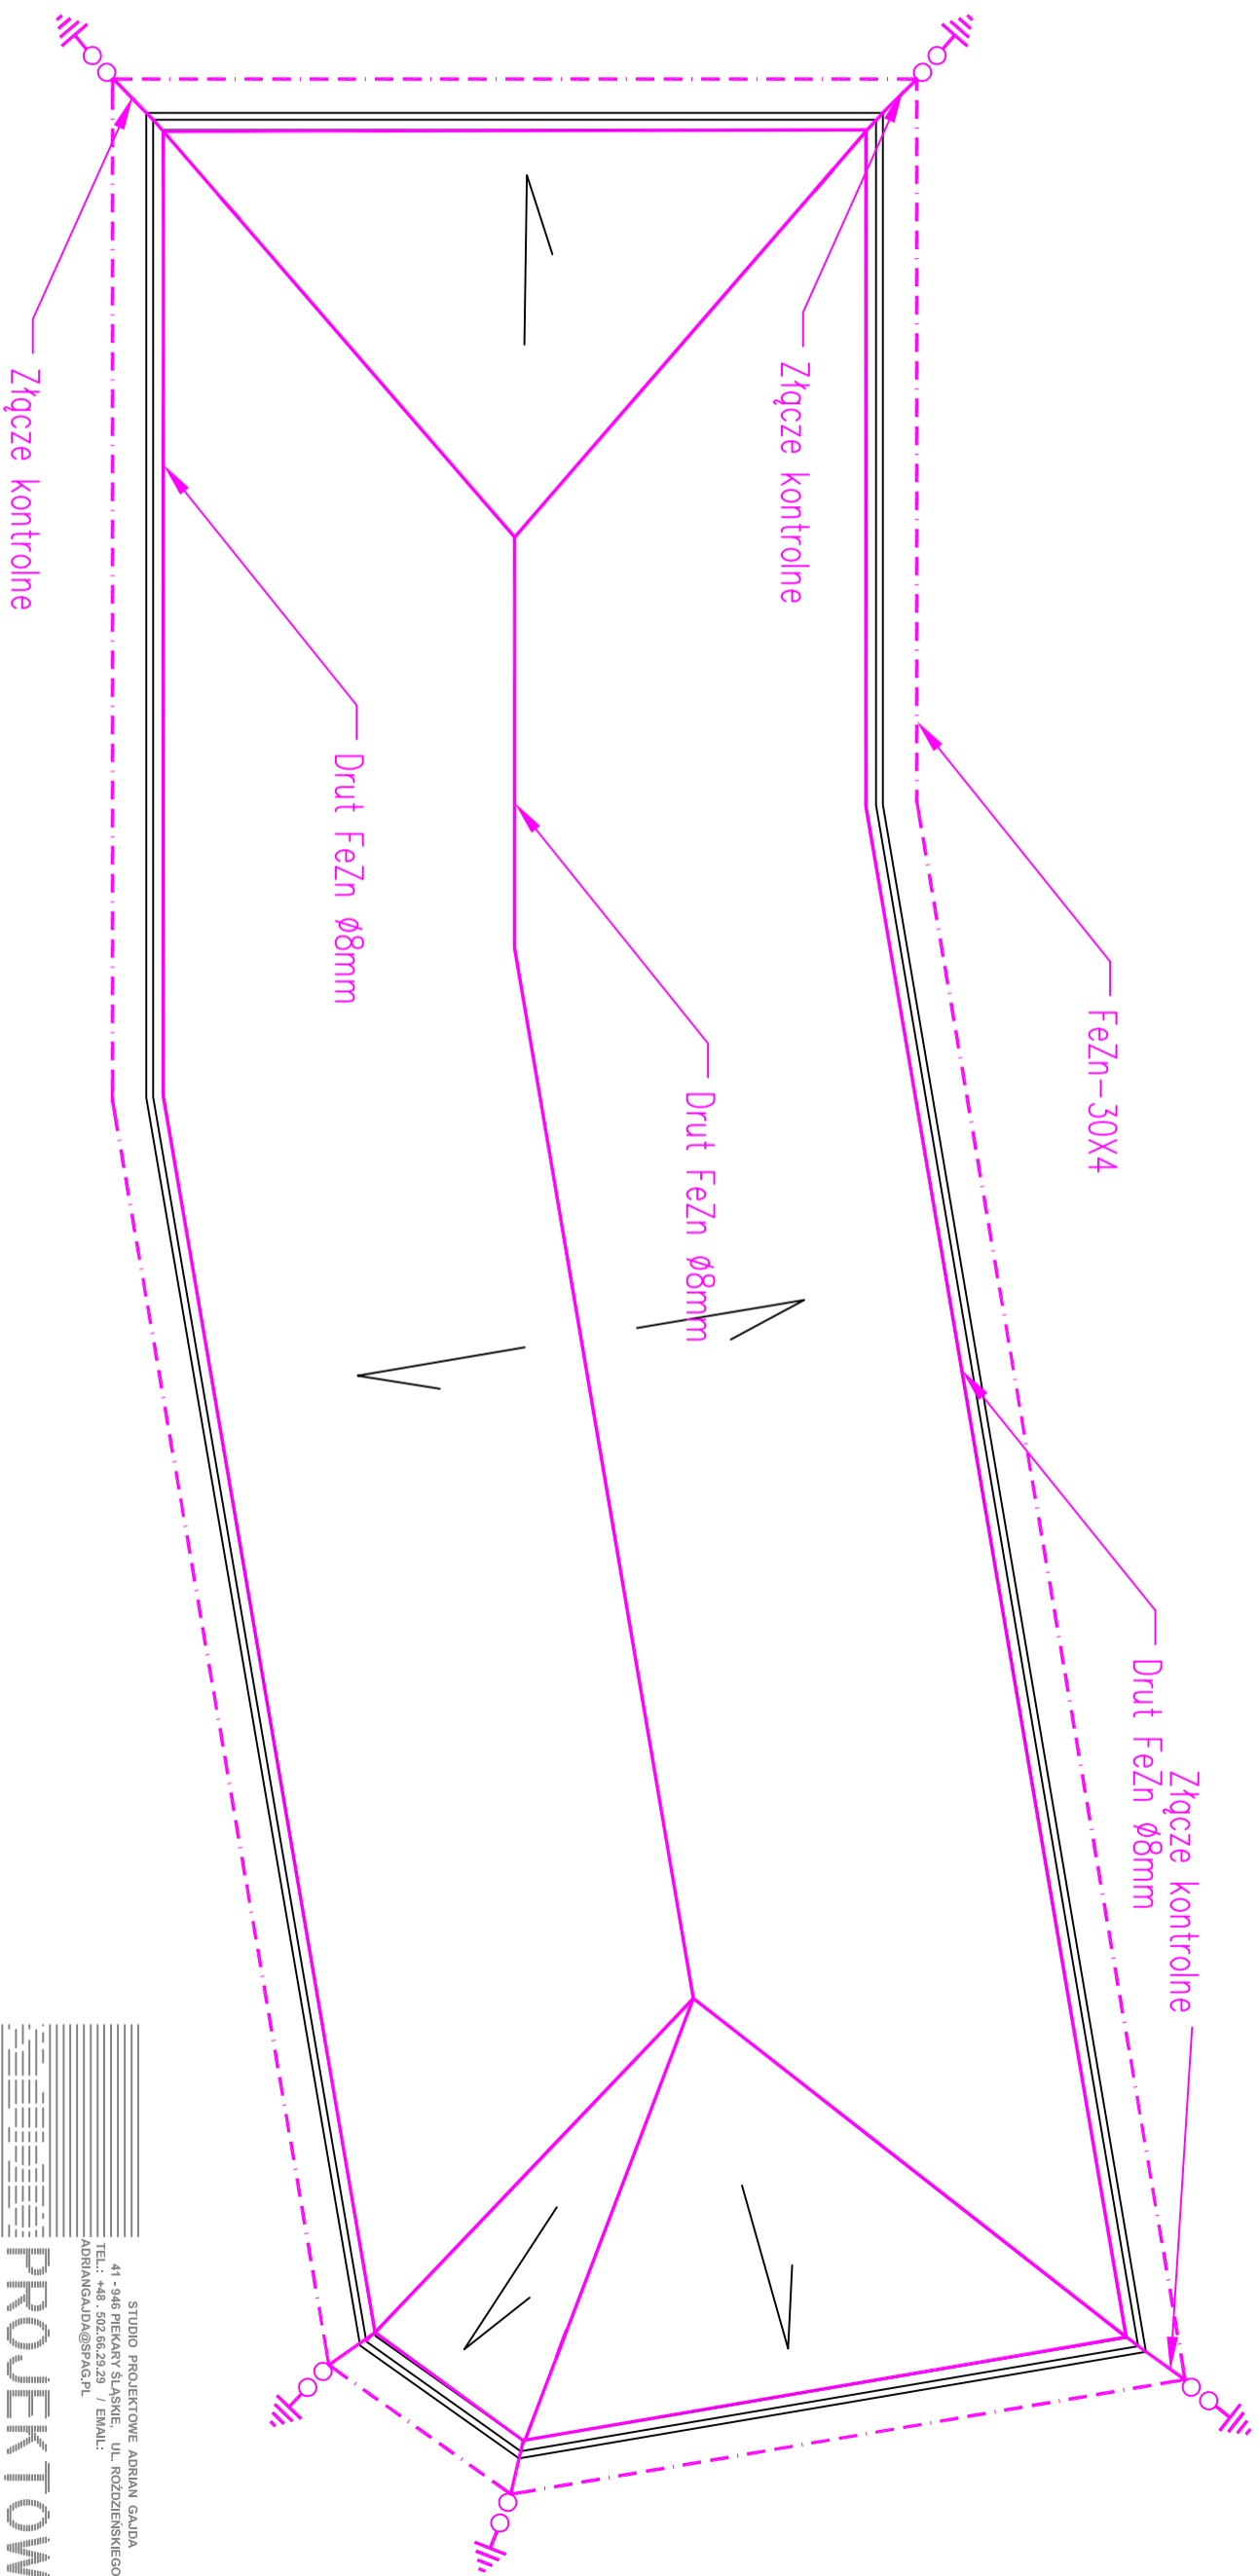

STUDIO PROJEKTOWE ADRIAN GAJDA
41-940 PIĘKARY ŚLĄSKIE, UL. ROZDZIEMSKIEGO 2
TEL. +48 78 252 22 22 / EMAIL: ADRIANGAJDA@SPAC.PL

ADRIAN GAJDA
PROJEKTOWE

INWESTOR / INVESTOR:
Urząd Gminy w Bobrowinkach
ul. Gębina 8
42-583 Bobrowiki

ADRES INWESTYCJI / INVESTMENT ADDRESS:
ul. Wołności 26A
42-595 Twardowice

TEMAT / PROJECT:
TERMOMODERNIZACJA BUDYNKU OSP W TWARDOWICACH

OPRACOWANIE PRZY POMOCY PROGRAMU AUTOCAD LT 2013 NR. EWD. NR. 371-5706067	NR. UPR. NR. EWD.
PROJEKTOWE: INŻ. STANISŁAW BALL	SK. E. / 1502 / 01
FAZA / PHASE: PROJ. BUD. ELEKTRYKA	BRANŻA / BRANCH: ELEKTRYKA
SKALA / SCALE: 1:100	DATA / DATE: 2015 Grudzień

TYTUŁ RYSUNKU / DRAWING TITLE
INSTALACJA ODGROMOWA

NUMER RYSUNKU / DRAWING NUMBER: E_01	REWIZJA / REVISION:
---	---------------------