



OCIEPLENIE DACHU MATERIAŁEM EKOFIBER I W OBREBIE SCIANEK KOLANKOWYCH

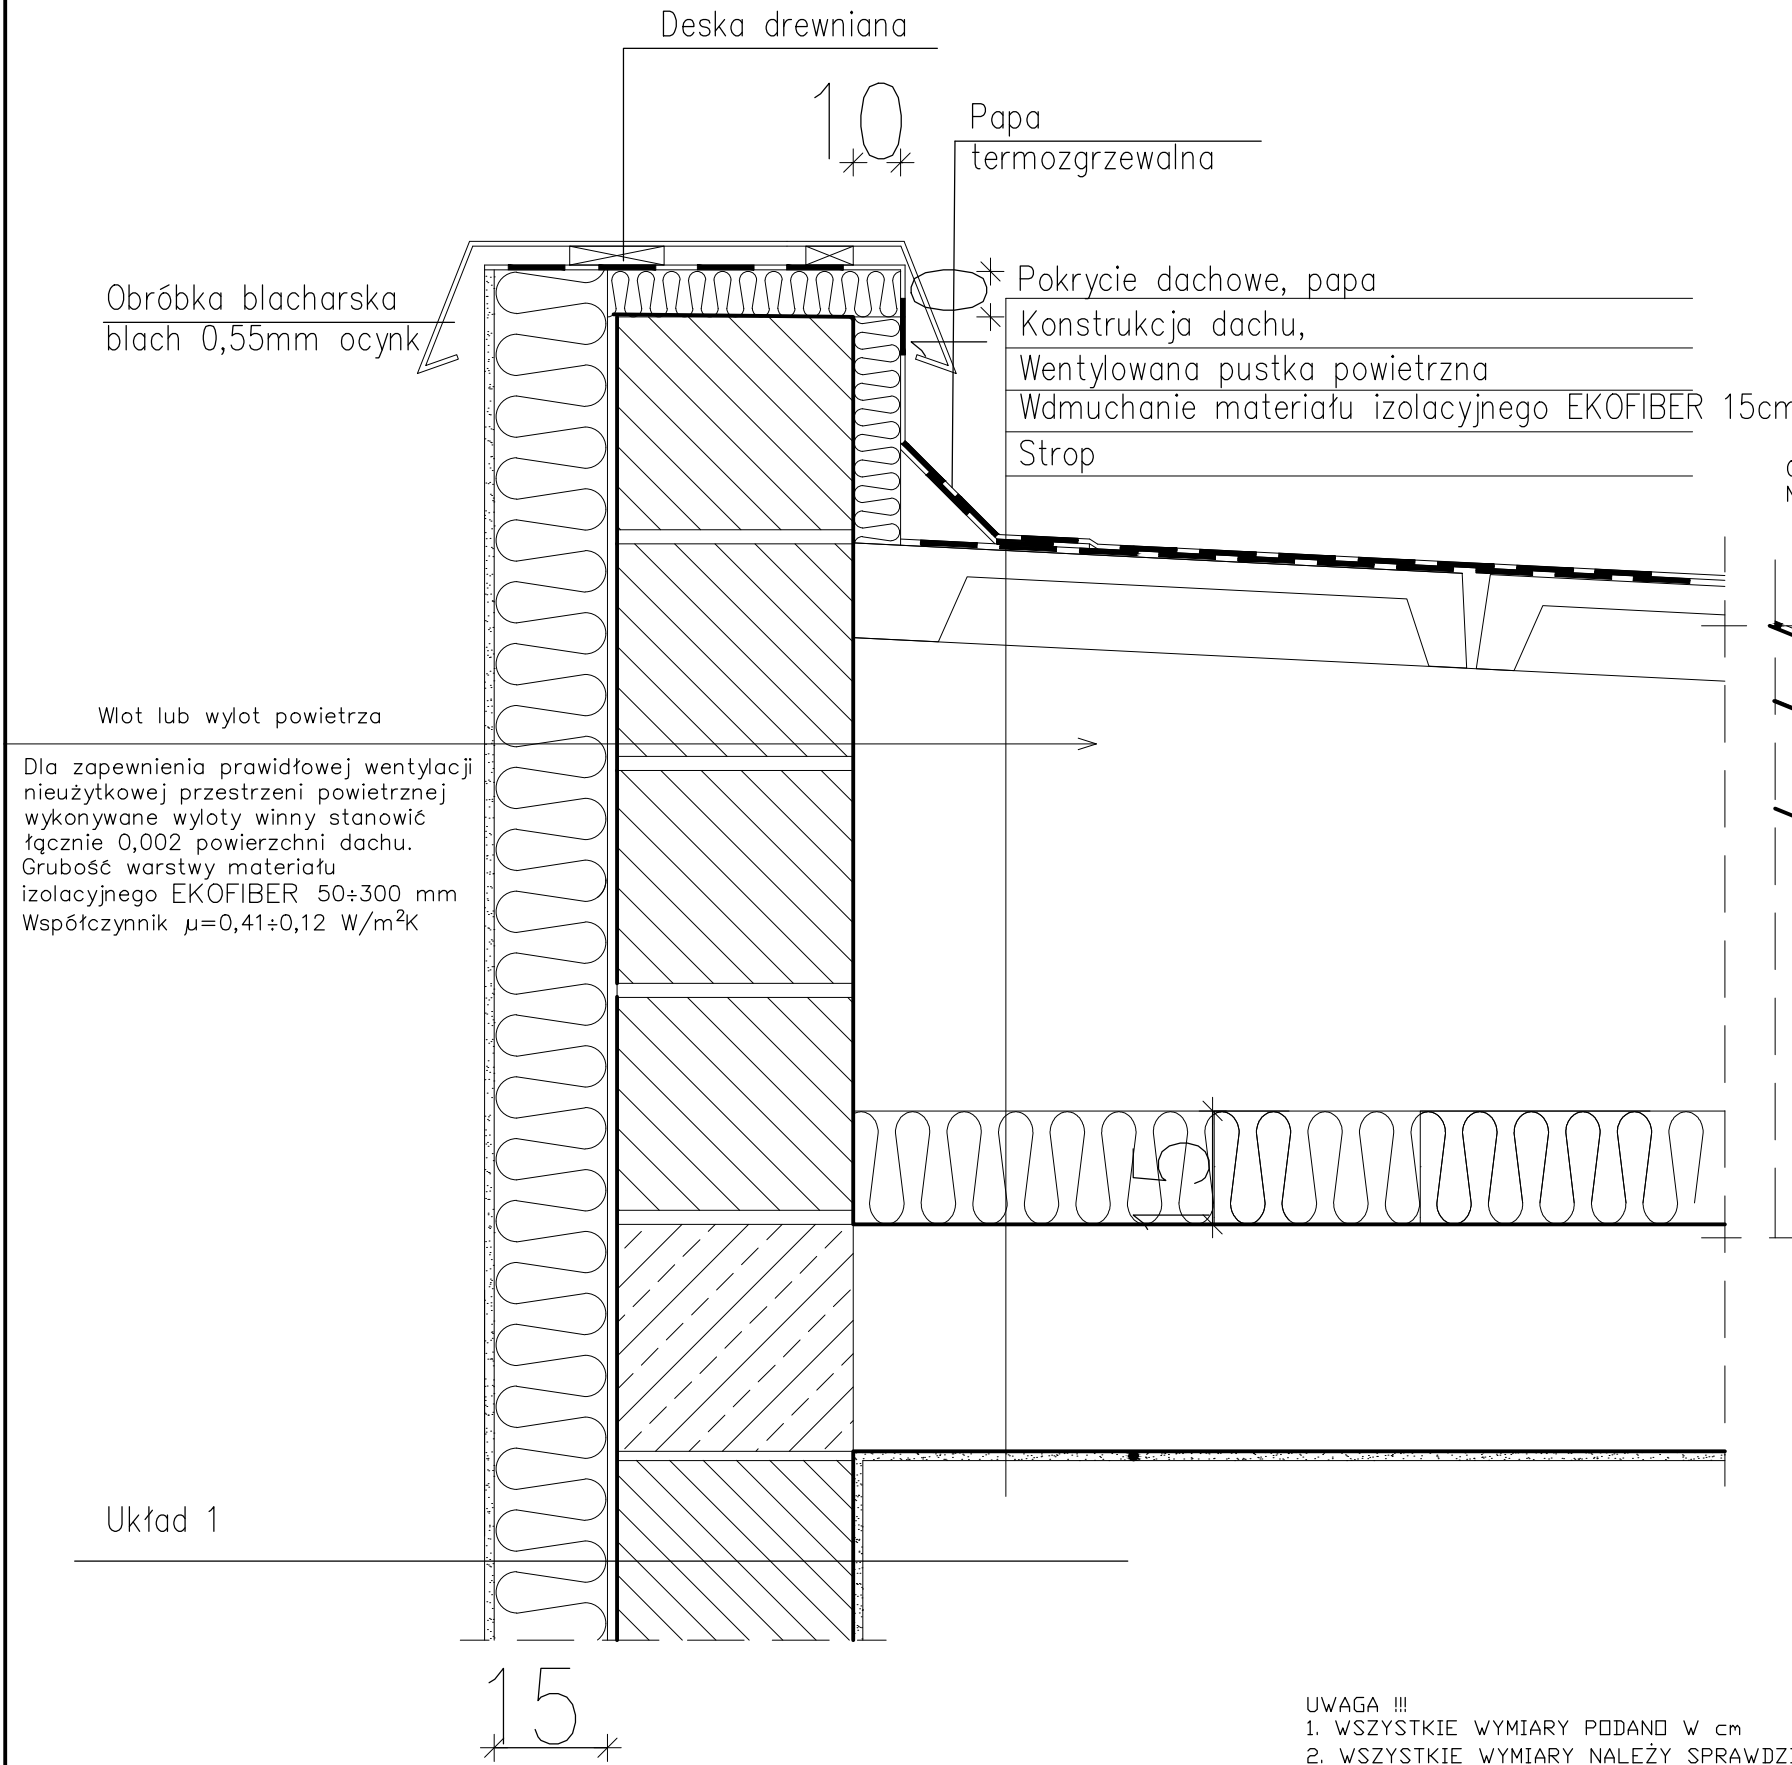

OCIEPLENIE NA STYKU ŚCIANY I DACHU WENTYLOWANEGO

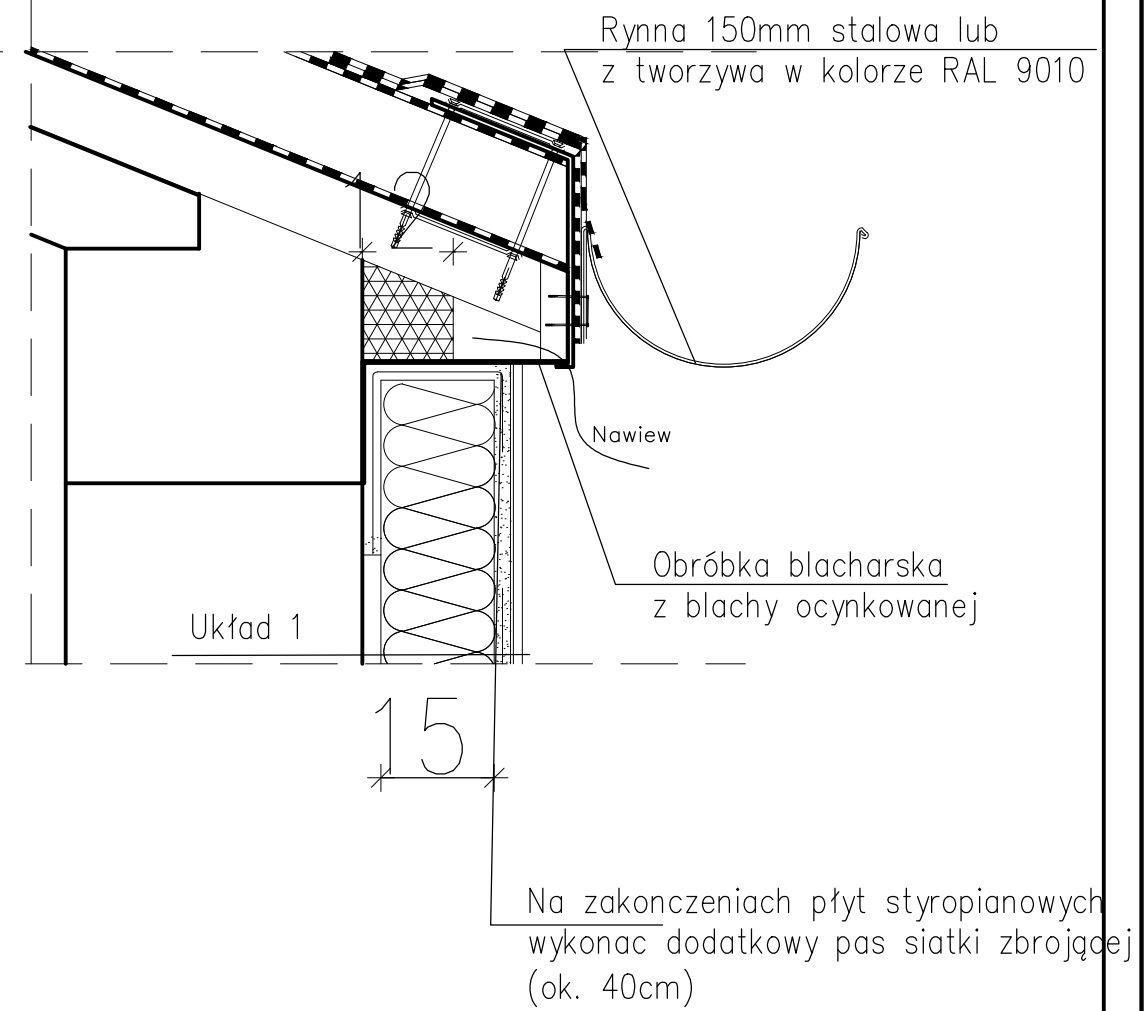

UWAGA !!!  
 1. WSZYSTKIE WYMIARY PODANO W cm  
 2. WSZYSTKIE WYMIARY NALEŻY SPRAWDZIĆ NA BUDDWIE  
 3. WSZYSTKIE PROPONOWANE W ROZWIĄZANIACH  
 MATERIAŁY MOŻNA ZASTĄPIĆ RÓWNOWAŻNIKAMI POD  
 WARUNKIEM SPEŁNIENIA PRZEZ NIE WYMAGAŃ ZGODNYCH Z  
 PN I WARUNKAMI TECHNICZNYMI

DXXD PROJEKTOWANIE ARCHITEKTONICZNE MARIA ZUBEK 40-057 KATOWICE UL. PCK 2/4 TEL: +48507125509		TEMAT TERMOMODERNIZACJA ŚCIAN ZEWNĘTRZNYCH BUDYNKU DSP W MYSZKOWICACH KOLORYSTYKA ELEWACJI			
AUTORZY PROJEKTOWAŁ SPRAWDZIŁ		IMIĘ I NAZWISKO MARIA ZUBEK upr.bud.694/01	DATA CZERWIEC 2011	PODPIS	NR. RYS. 5/A
INWESTOR: OBIEKT - ADRES GMINA BOBROWNIKI UL. GMINNA 8 42-583 BOBROWNIKI		BRANŻA ARCHITEKTURA		TREŚĆ RYS. DETALE ŚCIANA KOLANKOWA	