


ELEWACJA PŁD.

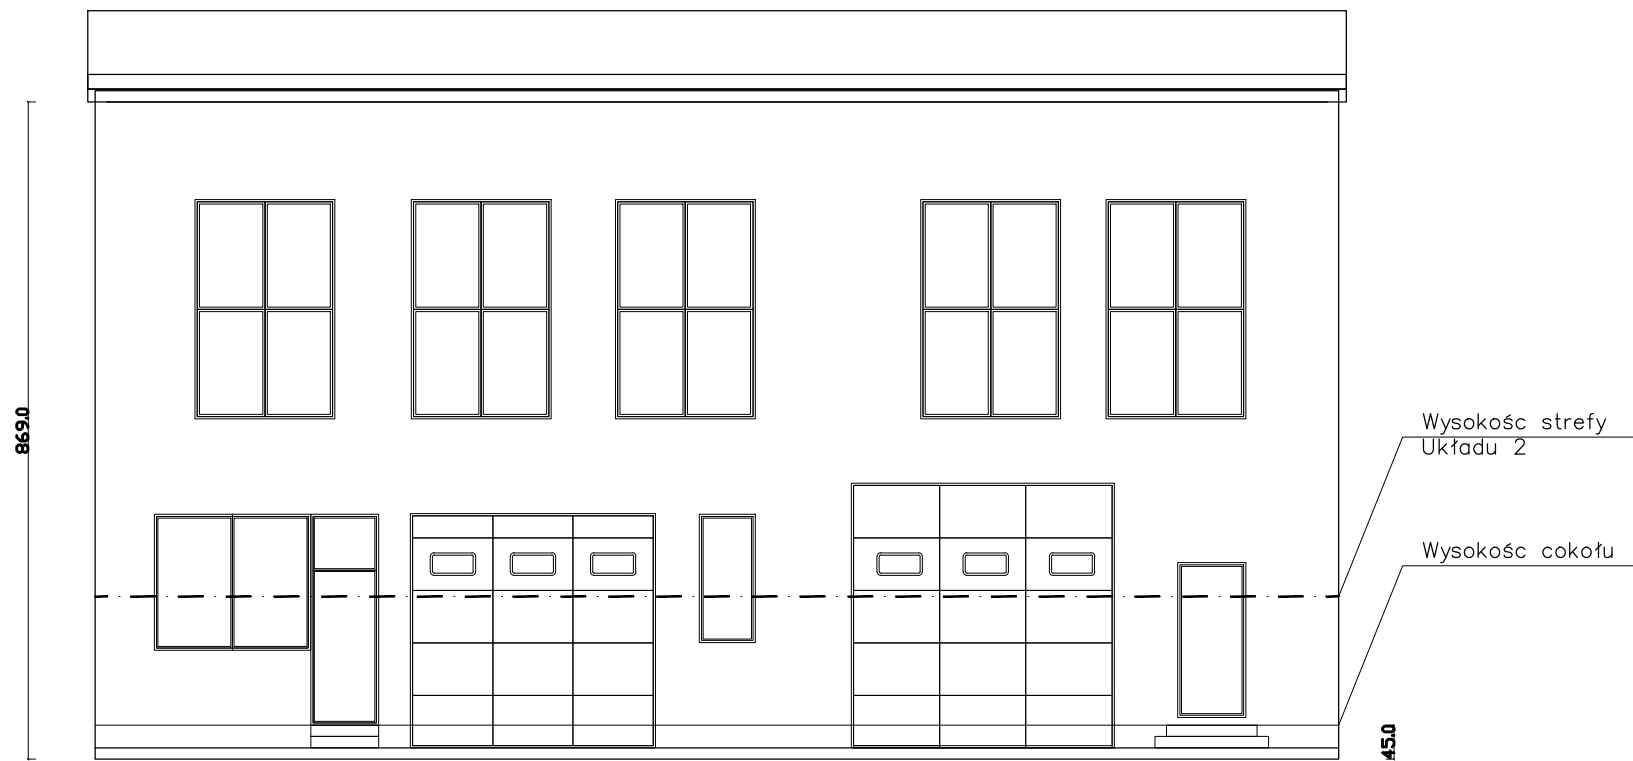

ELEWACJA WSCH

UWAGA !!!
 1. WSZYSTKIE WYMIARY PODANO W CM
 2. WSZYSTKIE WYMIARY NALEŻY SPRAWDZIĆ NA BUDOWIE

DXKO PROJEKTOWANIE ARCHITEKTONICZNE MARIA ZUBEK 40-057 KATOWICE UL. PCK 2/4 TEL: +48507125509		TEMAT TERMO-MODERNIZACJA ŚCIAN ZEWNĘTRZNYCH BUDYNKU DSP W MYSZKOWICACH KOLORYSTYKA ELEWACJI	FAZA PROJEKT WYKONAWCZY	BRANŻA ARCHITEKTURA
AUTORZY	IMIĘ I NAZWISKO	DATA	PODPIS	NR. RYS.
PROJEKTOWAŁ	MARIA ZUBEK upr.bud.694/01	CZERWIEC 2011		10/A
SPRAWDZIŁ				SKALA 1:100
INWESTOR: OBIEKT - ADRES				TREŚĆ RYS.
GMINA BOBRÓWNIKI UL. GMINNA 8 42-583 BOBRÓWNIKI		MYSZKOWICE UL. STRAŻACKA 1		PROJEKT ELEWACJE