


ELEWACJA PŁN.

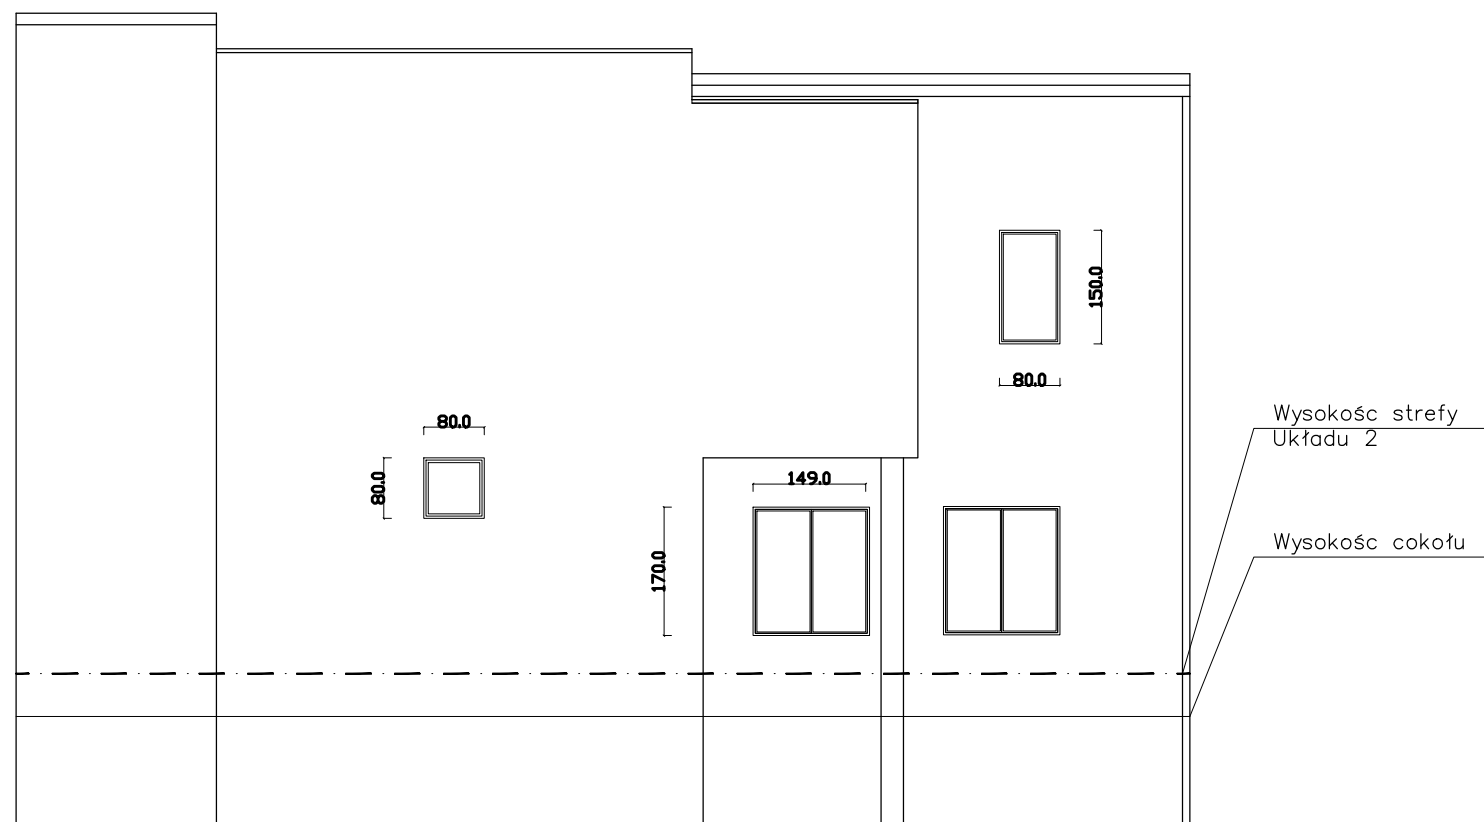

ELEWACJA ZACH

UWAGA !!!  
 1. WSZYSTKIE WYMIARY PODANO W cm  
 2. WSZYSTKIE WYMIARY NALEŻY SPRAWDZIĆ NA BUDOWIE

DXKO PROJEKTOWANIE ARCHITEKTNICZNE MARIA ZUBEK 40-057 KATOWICE UL. PCK 2/4 TEL: +48507125509		TEMAT TERMO-MODERNIZACJA ŚCIAN ZEWNĘTRZNYCH BUDYNKU DSP W MYSZKOWICACH KOLORYSTYKA ELEWACJI	FAZA PROJEKT WYKONAWCZY	BRANŻA ARCHITEKTURA
AUTORZY	IMIĘ I NAZWISKO	DATA	PODPIS	NR. RYS.
PROJEKTOWAŁ	MARIA ZUBEK upr.bud.694/01	CZERWIEC 2011		11/A
SPRAWDZIŁ				SKALA 1:100
INWESTOR: OBIEKT - ADRES				TREŚĆ RYS.
GMINA BOBRÓWNIKI UL. GMINNA 8 42-583 BOBRÓWNIKI		MYSZKOWICE UL. STRAŻACKA 1		PROJEKT ELEWACJE