


PRZEKRÓJ B-B

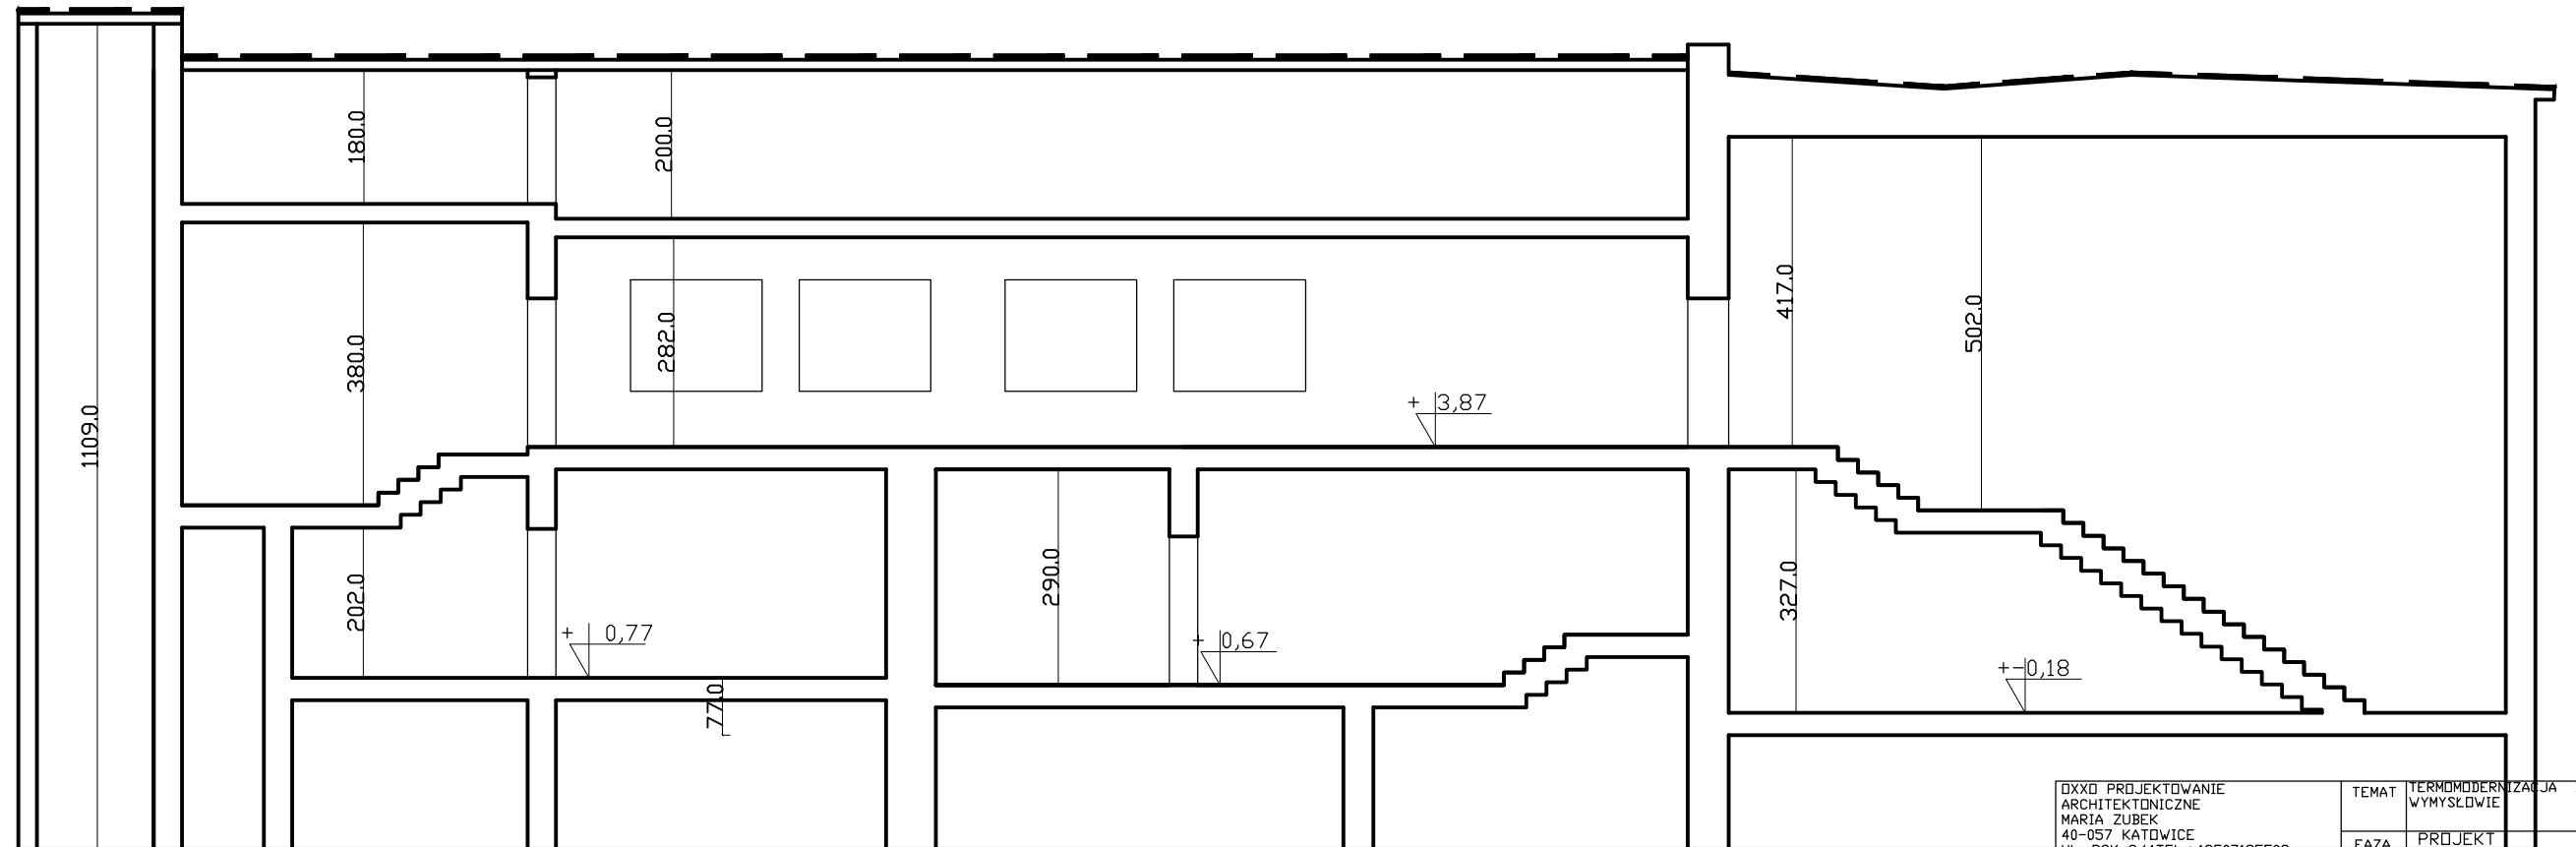

PRZEKRÓJ A-A

UWAGA !!!
 1. WSZYSTKIE WYMIARY PODANO W cm
 2. WSZYSTKIE WYMIARY NALEŻY SPRAWDZIĆ NA BUDOWIE

DXXD PROJEKTOWANIE ARCHITEKTNICZNE MARIA ZUBEK 40-057 KATOWICE UL. POK. 2/4 TEL. 4856712550		TEMAT TERMOMODERNIZACJA BUDYNKU DSP W WYMYSŁAWIE	FAZA PROJEKT BUDOWLANY	BRANŻA ARCHITEKTURA
AUTORZY PROJEKTOWAŁ SPRAWDZIŁ	IMIĘ I NAZWISKO MARIA ZUBEK upr.bud.694/01	DATA MAJ 2011	PODPIS	NR. RYS. 6/A
INWESTOR: ADRES	GMINA BOBRÓWNIKI 42-583 BOBRÓWNIKI ul. GMINNA 8	OBIEKT - ADRES DSP WYMYSŁAW 42-584 WYMYSŁAW ul. LESNA 1 (KOŚCIUSZKI 21)	TREŚĆ RYS. INWENTARYZACJA PRZEKRÓJE A-A B-B	SKALA 1:100