


ELEWACJA POŁUDNIOWA

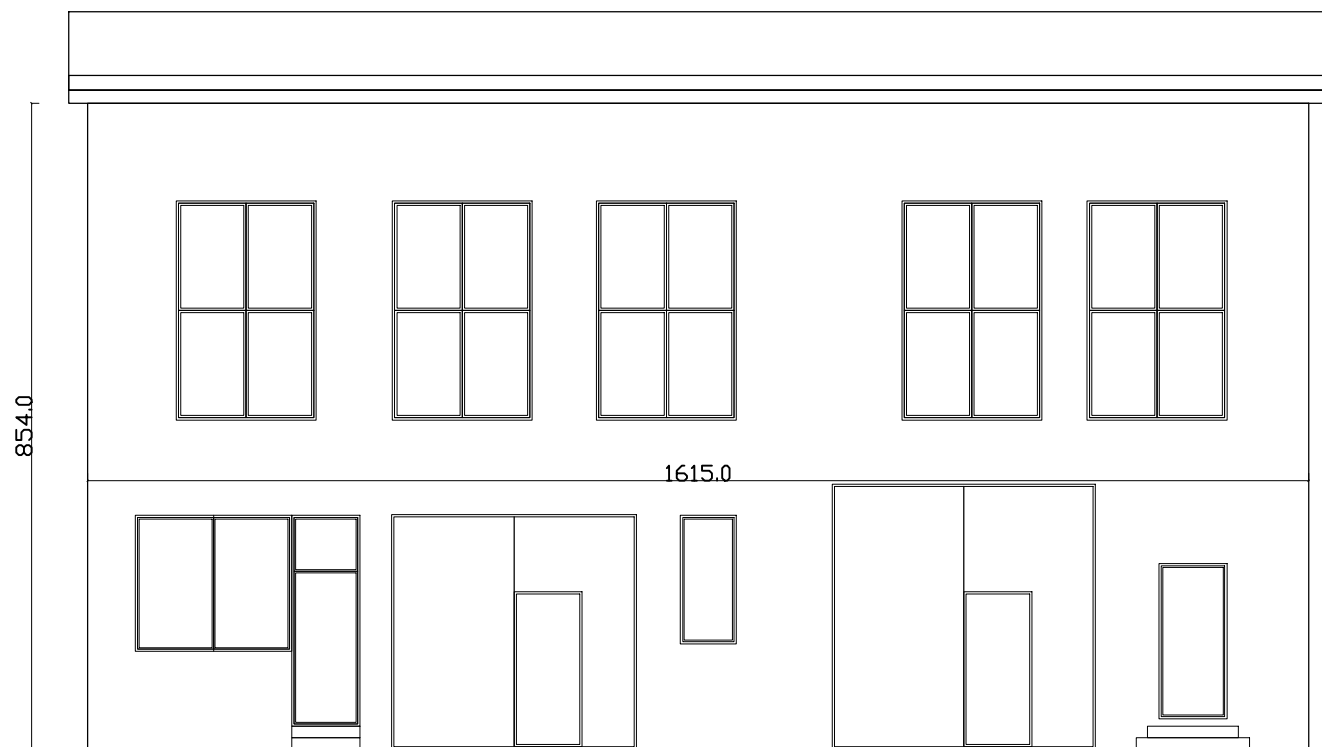

ELEWACJA ZACHODNIA

UWAGA !!!
 1. WSZYSTKIE WYMIARY PODANO W cm
 2. WSZYSTKIE WYMIARY NALEŻY SPRAWDZIĆ NA BUDOWIE

| | | | | |
|--|--|--|---|--|
| DXD PROJEKTOWANIE ARCHITEKTONICZNE MARIA ZUBEK 40-057 KATOWICE UL. PCK 2/4 TEL: +48507125509 | | TEMAT | TERMOMODERNIZACJA BUDYNKU DSP W WYMYSŁAWIE | |
| AUTORZY | | IMIE I NAZWISKO | DATA | PODPIS |
| PROJEKTOWAŁ | | MARIA ZUBEK upr.bud.694/01 | MAJ 2011 | |
| SPRAWDZIŁ | | | | NR. RYS. 7/A |
| INWESTOR: ADRES | | OBIEKT - ADRES | | SKALA 1:100 |
| GMINA BOBRÓWNIKI 42-583 BOBRÓWNIKI ul. GMINNA 8 | | DSP WYMYSŁAW 42-584 WYMYSŁAW ul. LESNA 1 (KOŚCIUSZKI 21) | | TREŚĆ RYS. INWENTARYZACJA ELEWACJE |