




Detal ocieplenia nr 14.
Gzyms, odgrom

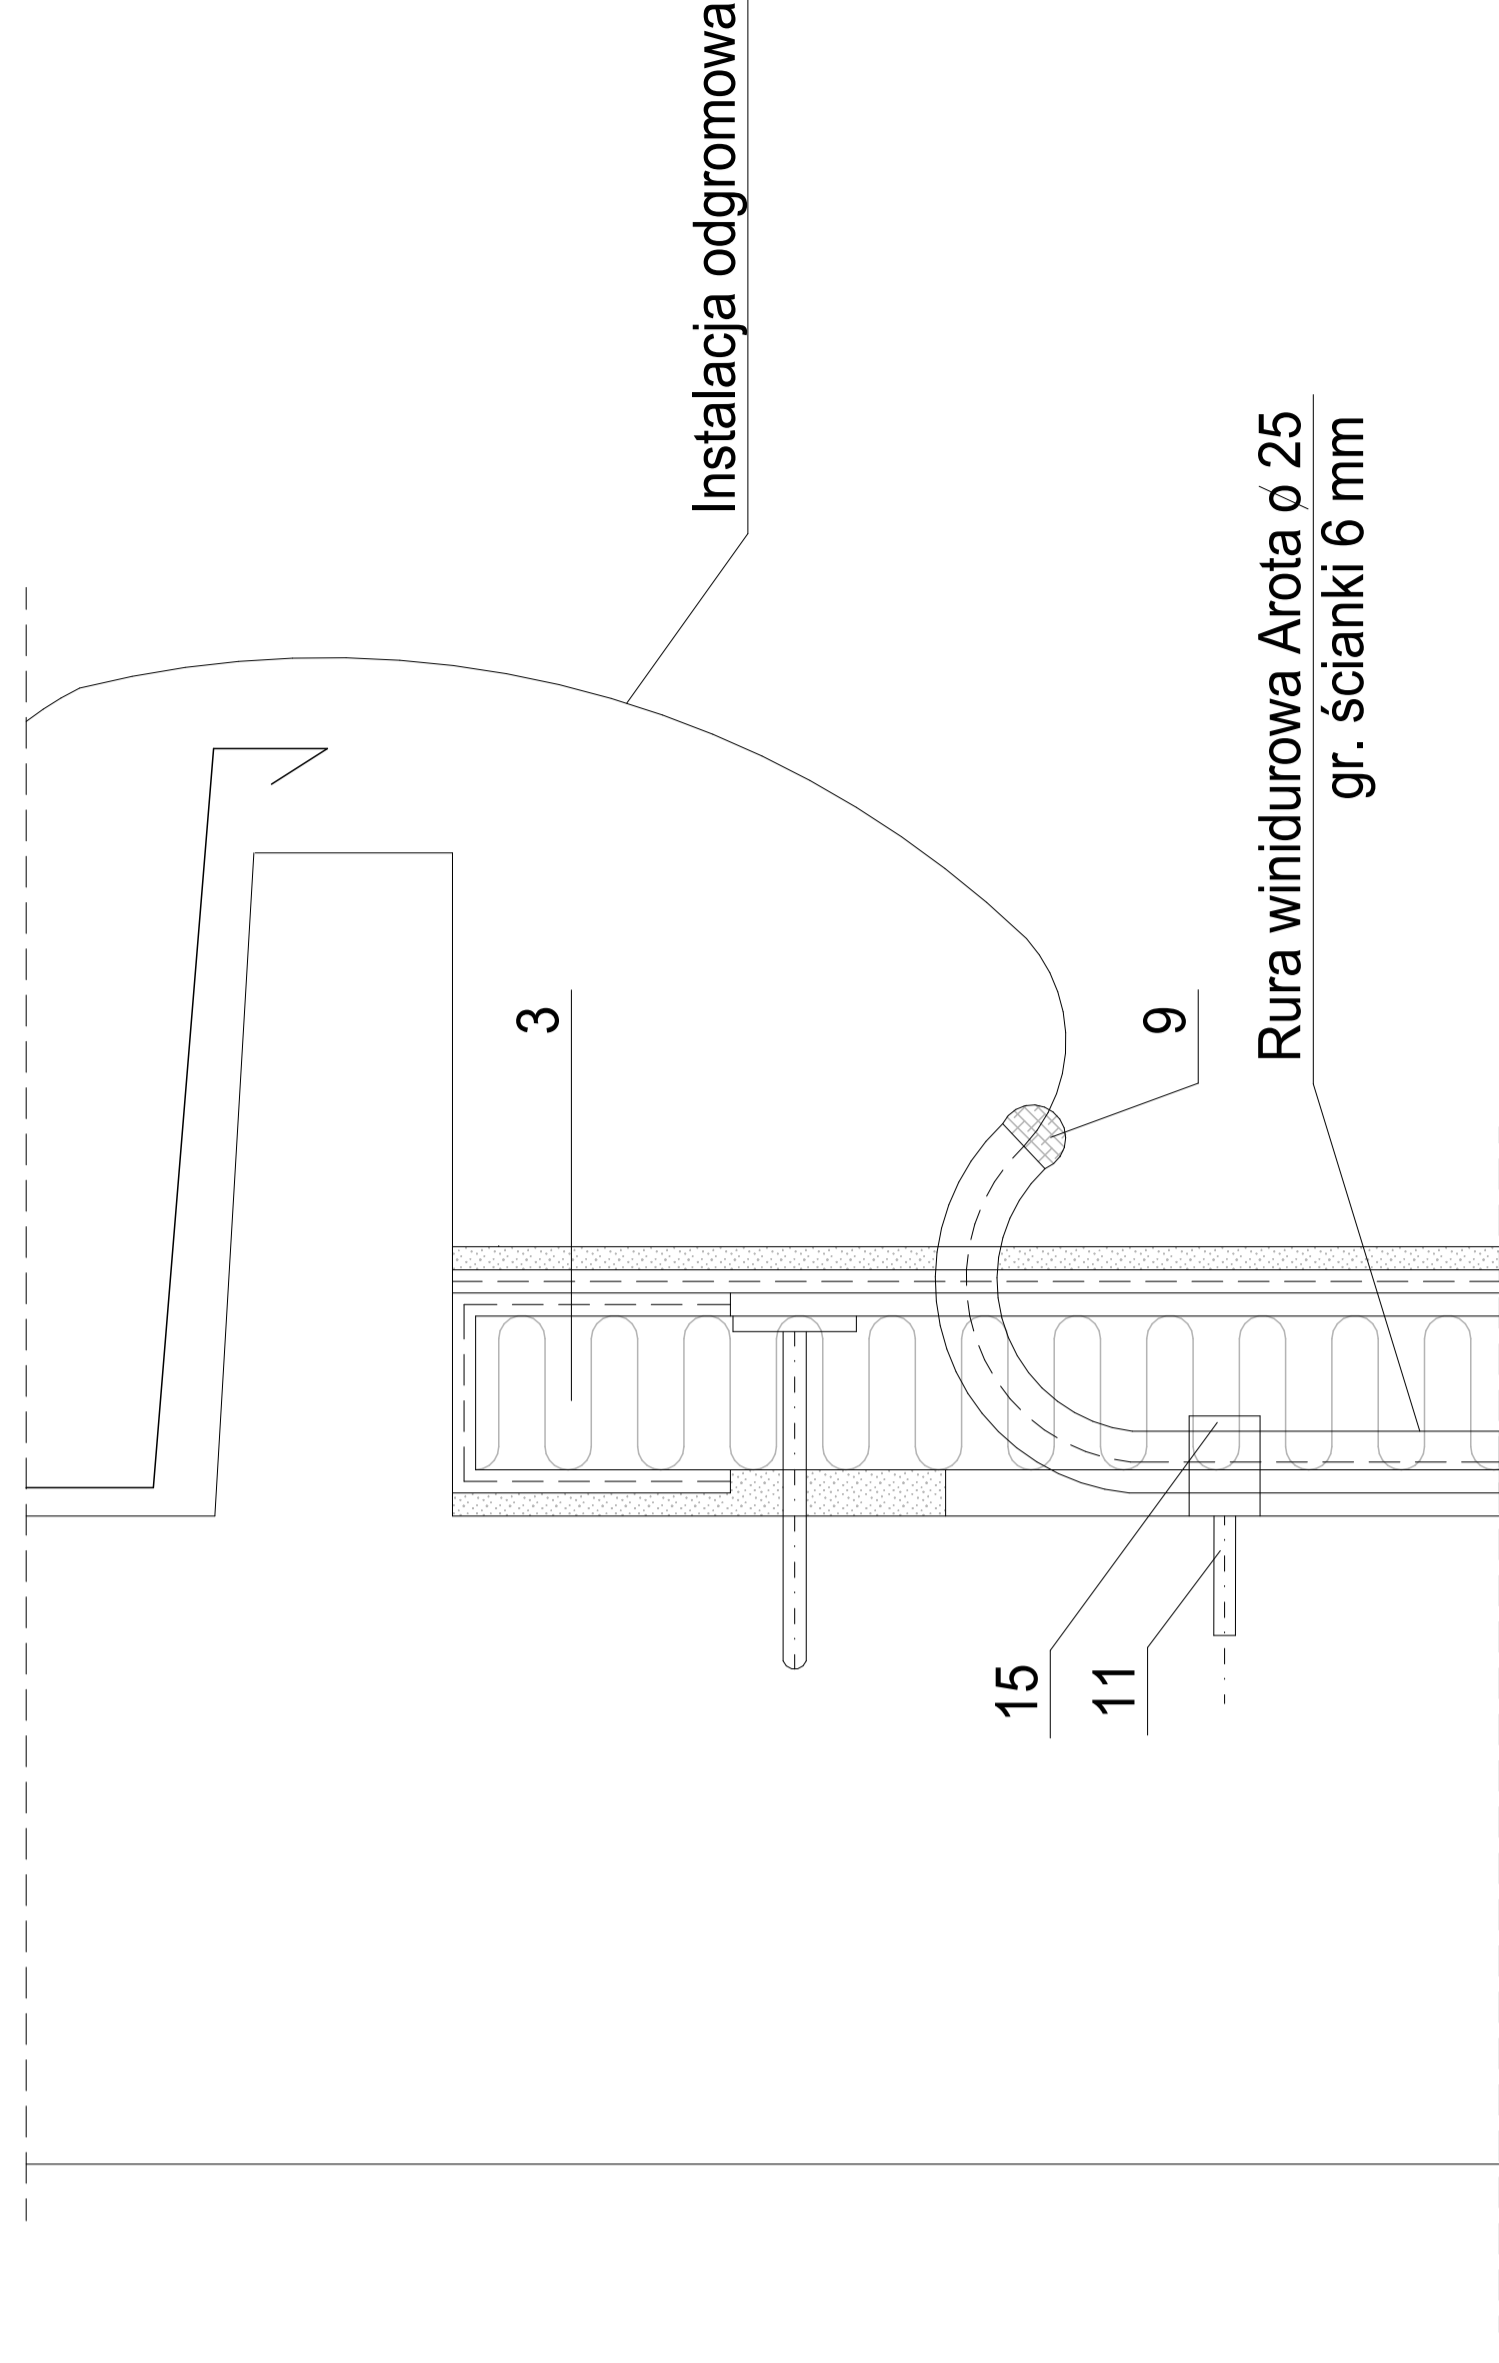

Detal ocieplenia nr 13.
Cokół w ziemi
z dodatkową siatką pancerną
(wg zakresu na rys. elewacji)

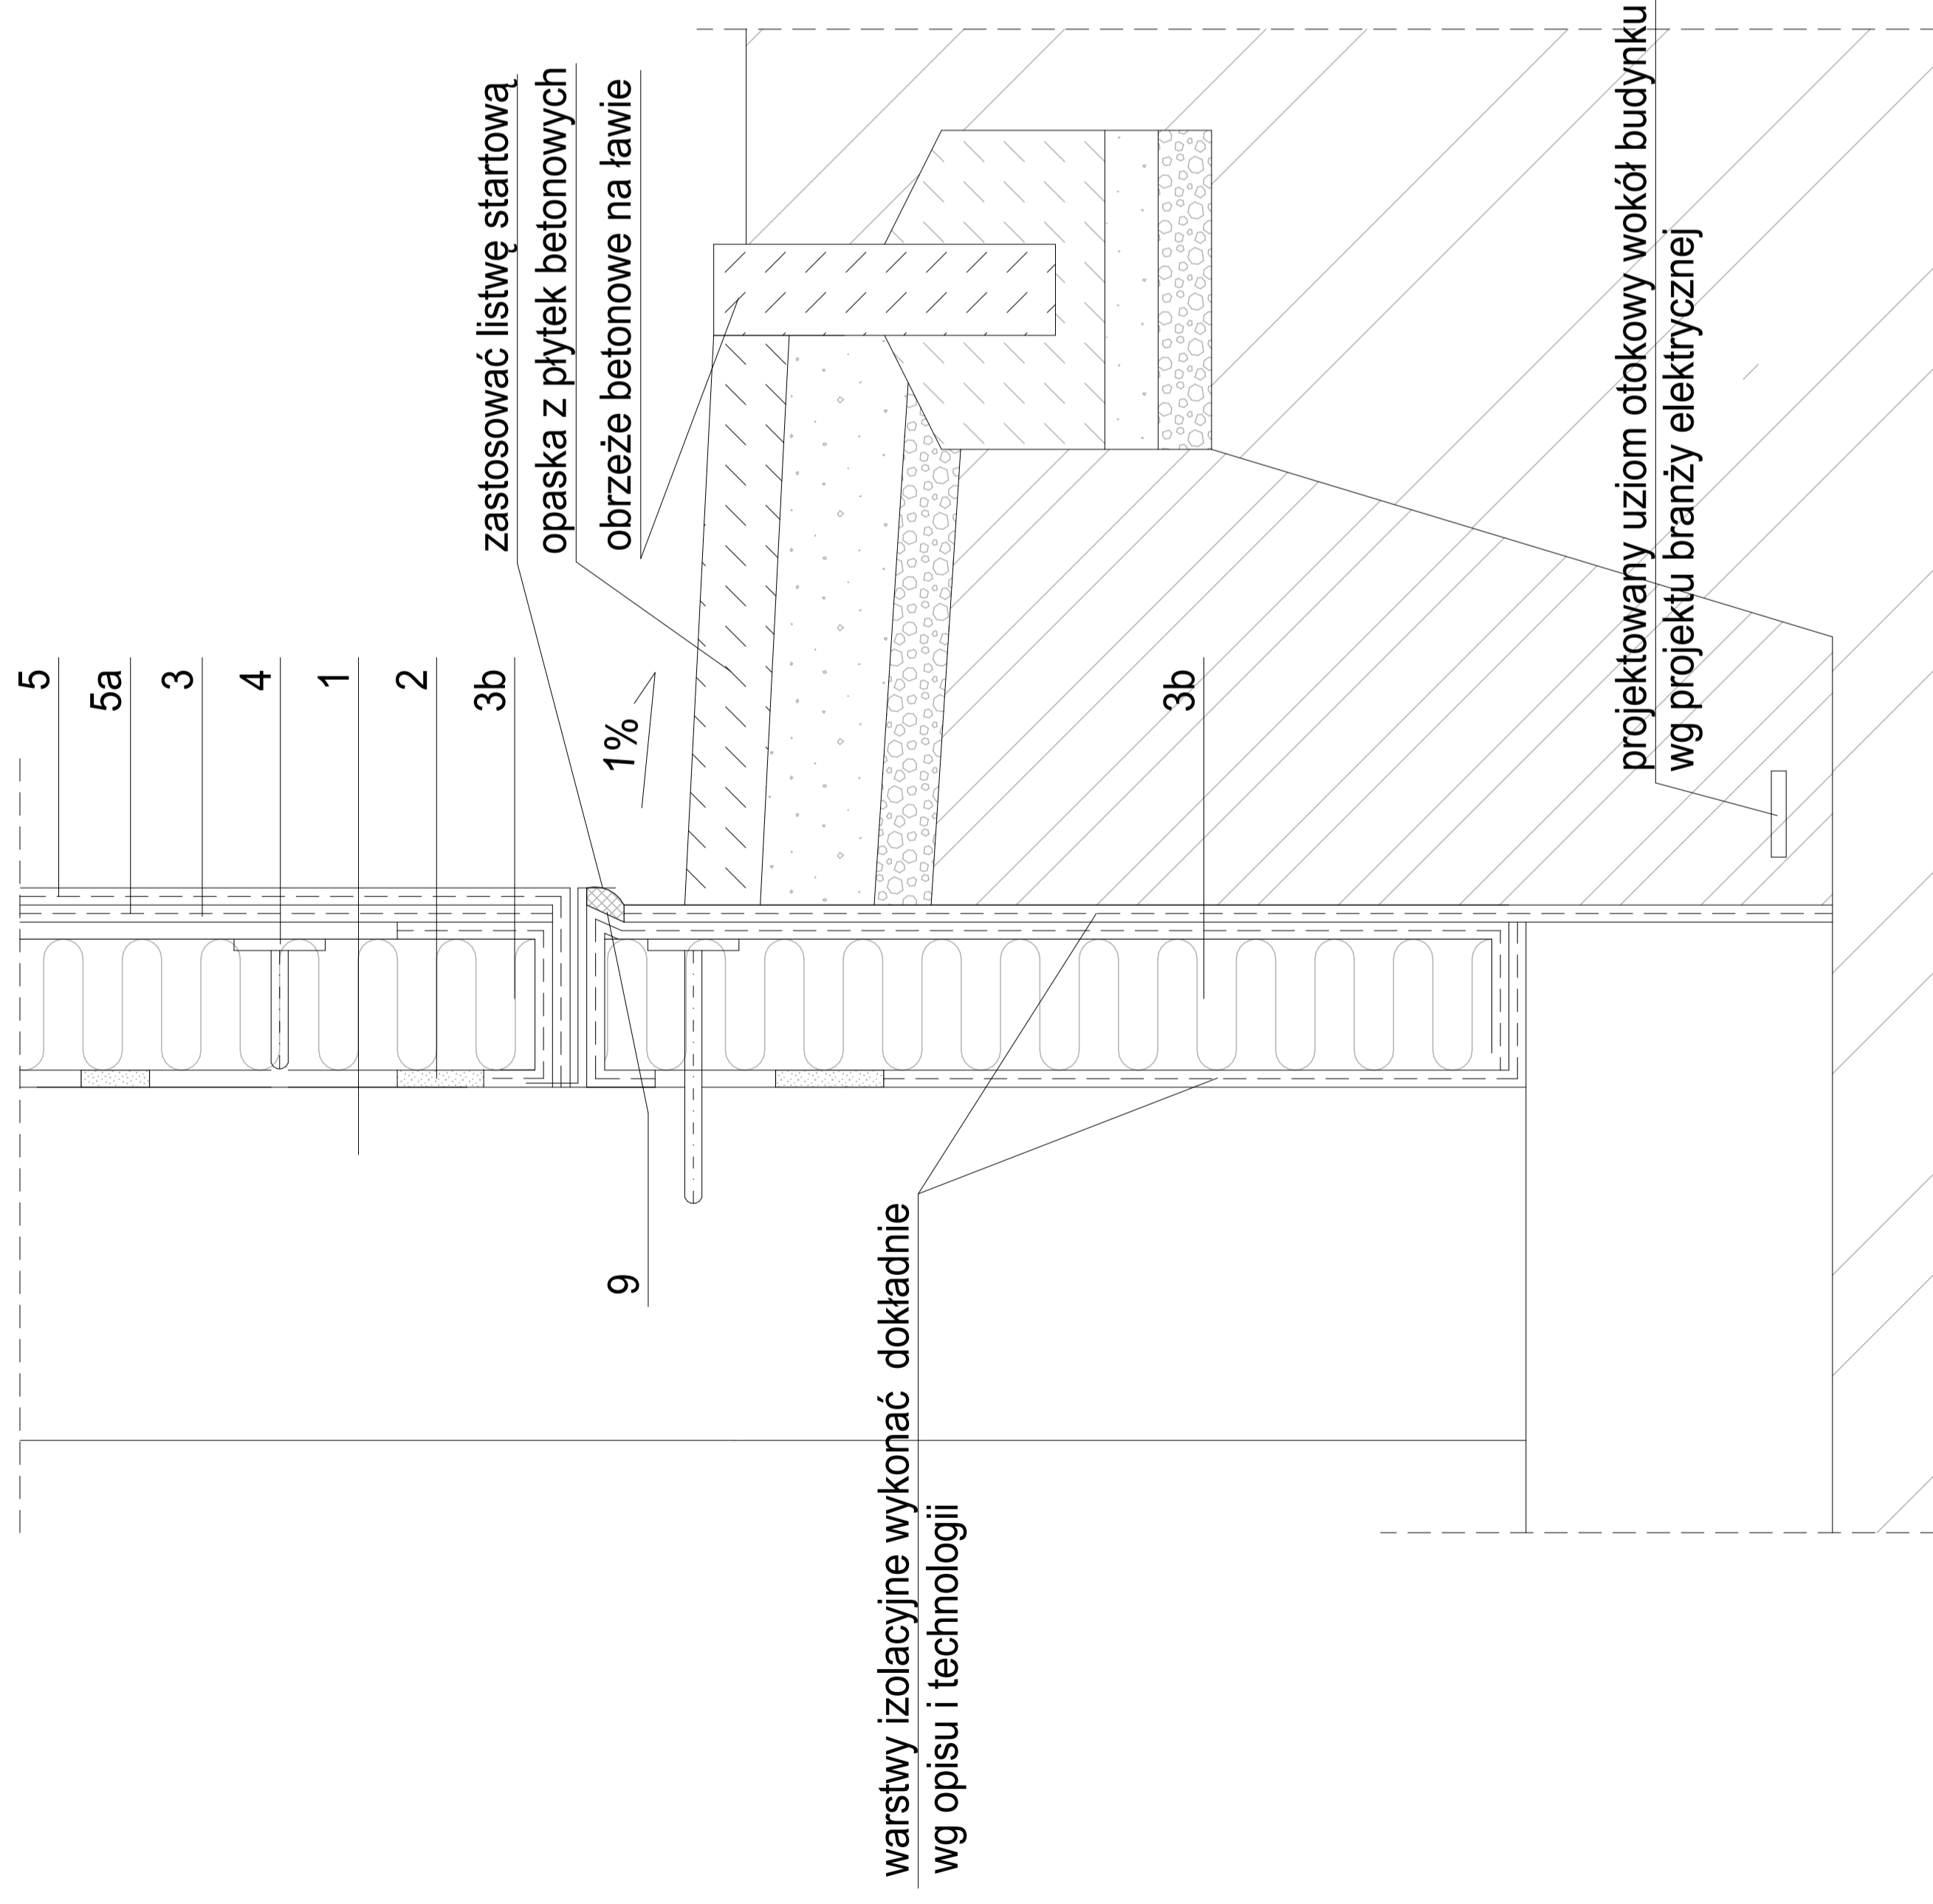

Detal ocieplenia nr 15.
Ryzalit poziomy

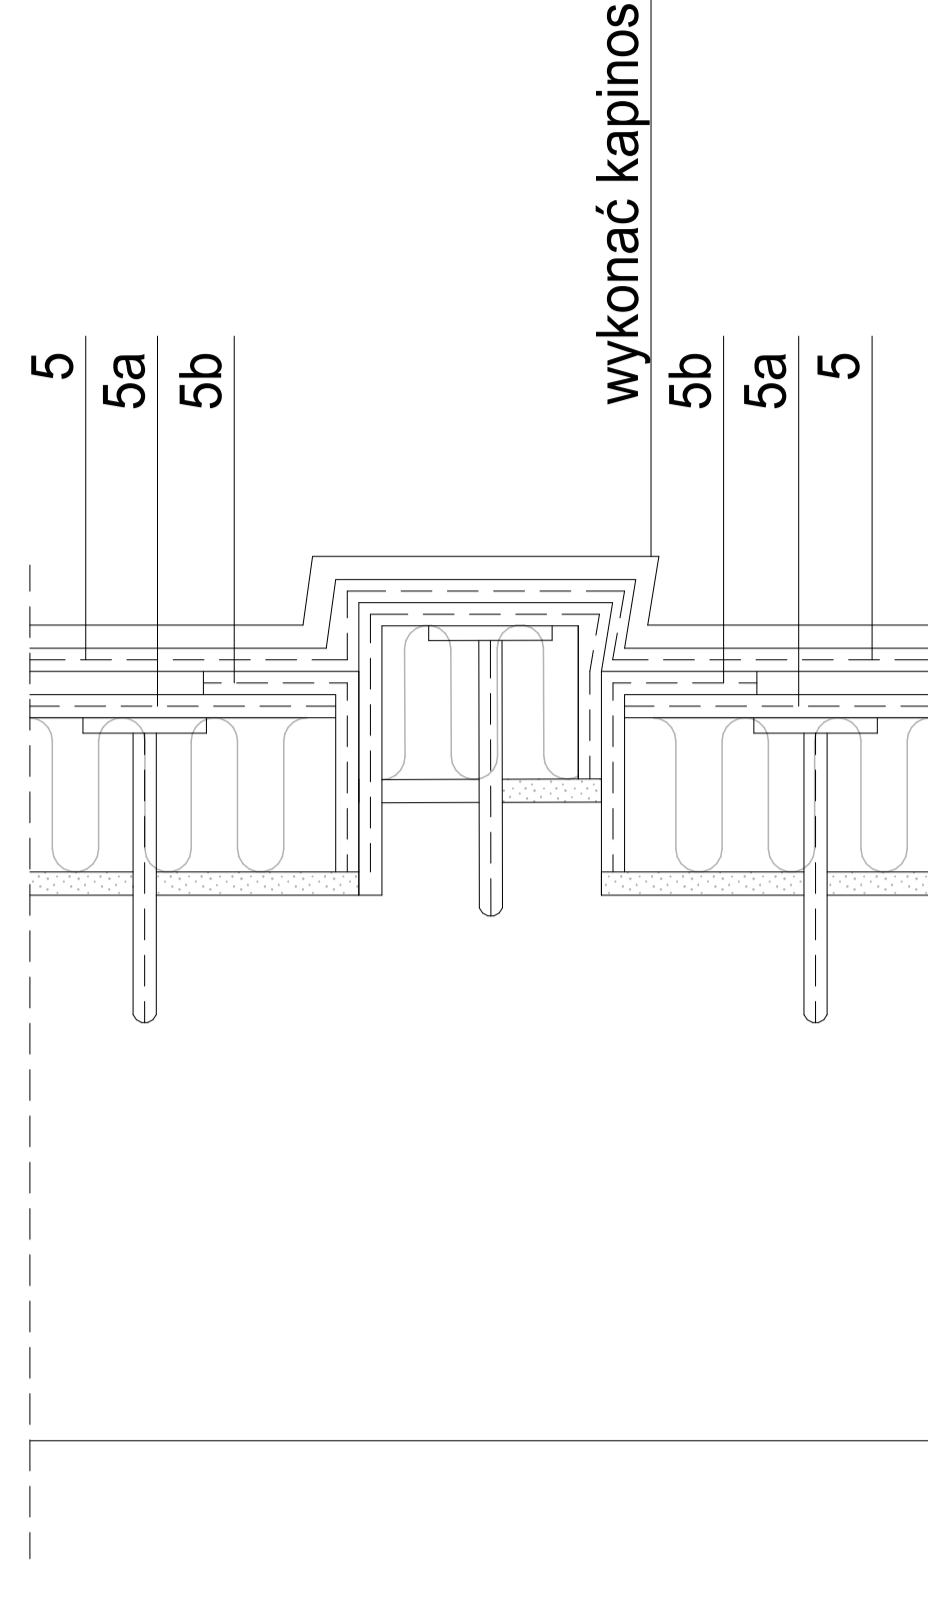

18

DETALE OCIEPLEŃ

BRANŻA
ARCHITEKTURA

FAZA	Projekt budowlano-wykonawczy		
TEMAT	Termomodernizacja budynku.		
ADRES	Gminny Ośrodek Kultury w Siemoni, 42-595 Siemonia ul. 1-go Maja 3		
INWESTOR	Urząd Gminy Bobrowniki, 42-583 Bobrowniki ul. Główna 8		
PROJEKTOWAŁ	IMIĘ I NAZWISKO	NR UPR.	PODPIS
SPRAWDZIŁ	mgr inż. arch. Rafał Matlas	3246 / 06 / U / C	
	mgr inż. arch. Wiesław Kozioł	262 / 83	
			DATA 05.2011

MULTISPORT KARINA KOMORNICKA
40-215 Katowice ul. Podhalajska 20/24