




ZASILANIE	STER. OŚWIETLENIA BOISKA WIELOFUNKC.-SEGM. 1	ZASILANIE	STER. OŚWIETLENIA BOISKA WIELOFUNKC.-SEGM. 2 (ŚRODEK BOISKA)	ZASILANIE	STER. OŚWIETLENIA BOISKA WIELOFUNKC.-SEGM. 3
STEROW. ZDALNE	STEROW. MIEJSCOWE	STEROW. ZDALNE	STEROW. MIEJSCOWE	STEROW. ZDALNE	STEROW. MIEJSCOWE

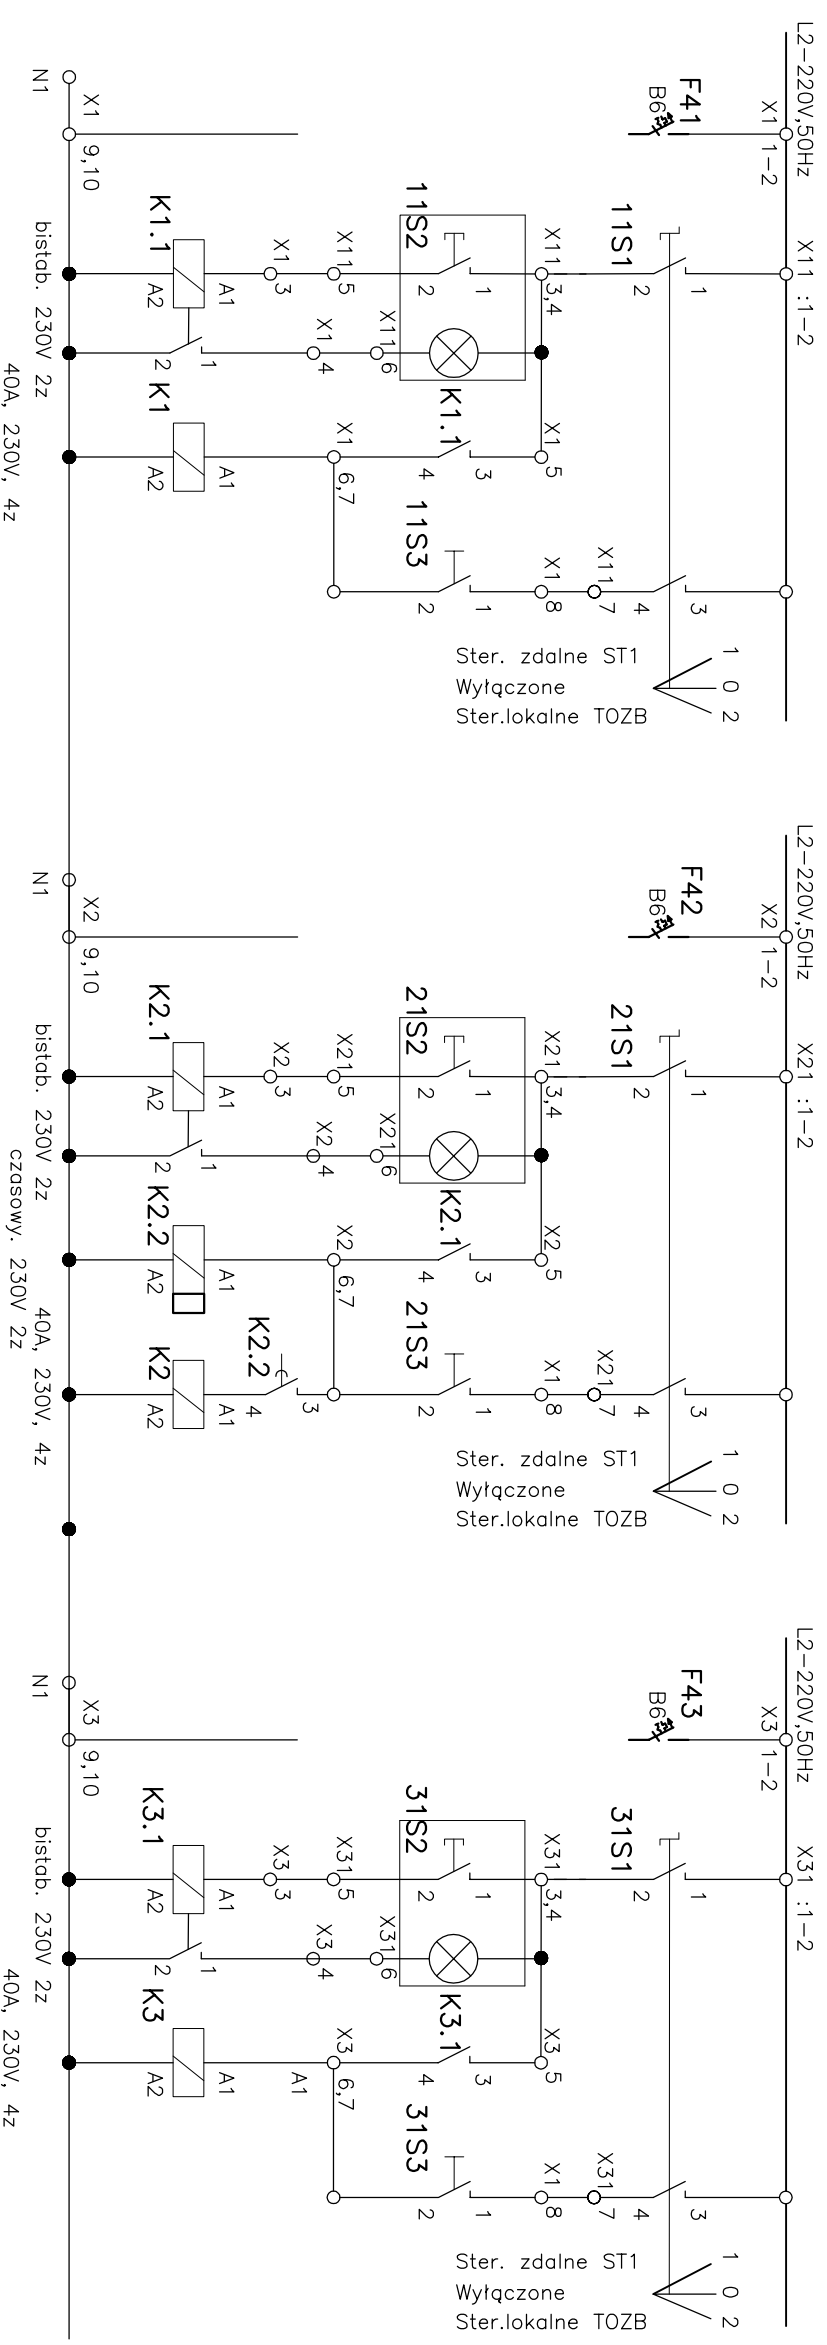

SKRZYŃKA STEROWNICZA ST1

SZAFKA METALOWA Z DRZWIČZKAMI
Z SZYBĄ – 400x300x250
Z DRZWIČZKAMI WEWNĘTRZNYMI

ŁĄCZNIKI I PRZYCIŚKI STEROWNICZE NA DRZWIČZKACH WEWNĘTRZNYCH

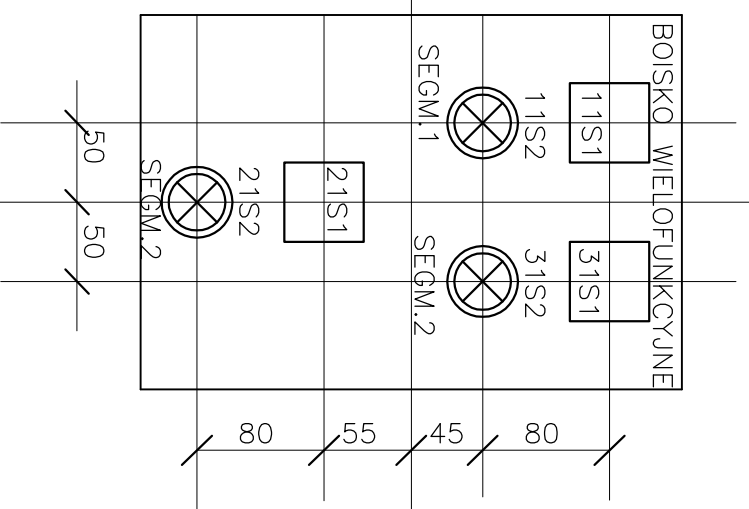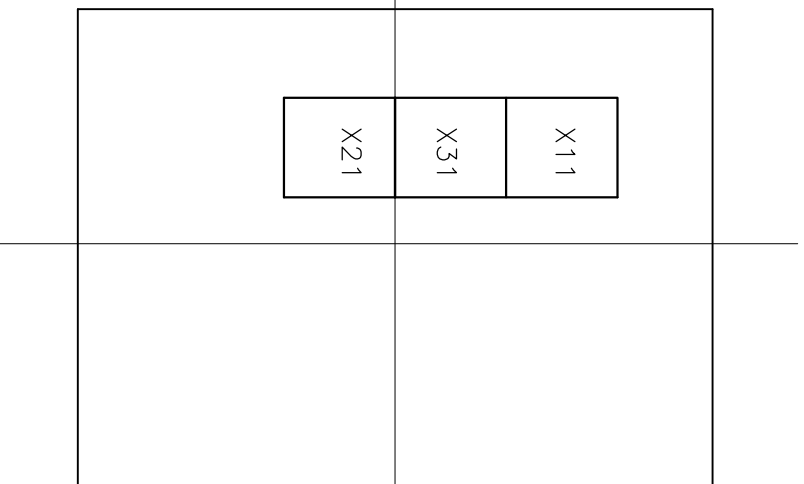

Biurowo Projektów Arch. i Usług Inwestorskich "COMTAREX"
40-095 KATOWICE ul. Stawowa 3/7
tel./fax (32) 258 72 71 NIP 954-118-08-11

INWESTOR:	Gmina Bobrowniki, ul. Gnilina 8	NR ARCH.	2/2016-C20
ADRES:	Stawonia, teren Gimnazjum, Powiat Będziński, Obręb: Stawonia	FAZA:	Bud. - Wvk.
TYTUŁ OPRACOWANIA:	Projekt budowlano-wykonawczy "Budowy boiska przy Gimnazjum w Stawoni". Działka nr 433/3, 72.	BRANŻA:	Elektryczna
DATA:		DATA:	grudzień 2016
TYTUŁ RYSUNKU:	SCHEMAT STEROWANIA OŚWIETLENIA BOISKA		
PROJEKTANT:	Inż. Zygmunt Ścigaj	upr.:	637776
OPRACOWAL:	Inż. Zygmunt Ścigaj	upr.:	637776
GL. PROJEKTANT:	mgr inż. arch. Jacek Mazurkiewicz	upr.:	516177
SPRAWDZIŁ:	Inż. Zbigniew Padoł	upr.:	64471K1
		NR RYSUNKU:	E1-03