


ul. Koszarowa
KR2
Klasa drogi: D
Vp=30 km/h
Rodzaj nawierzchni: bitumiczna

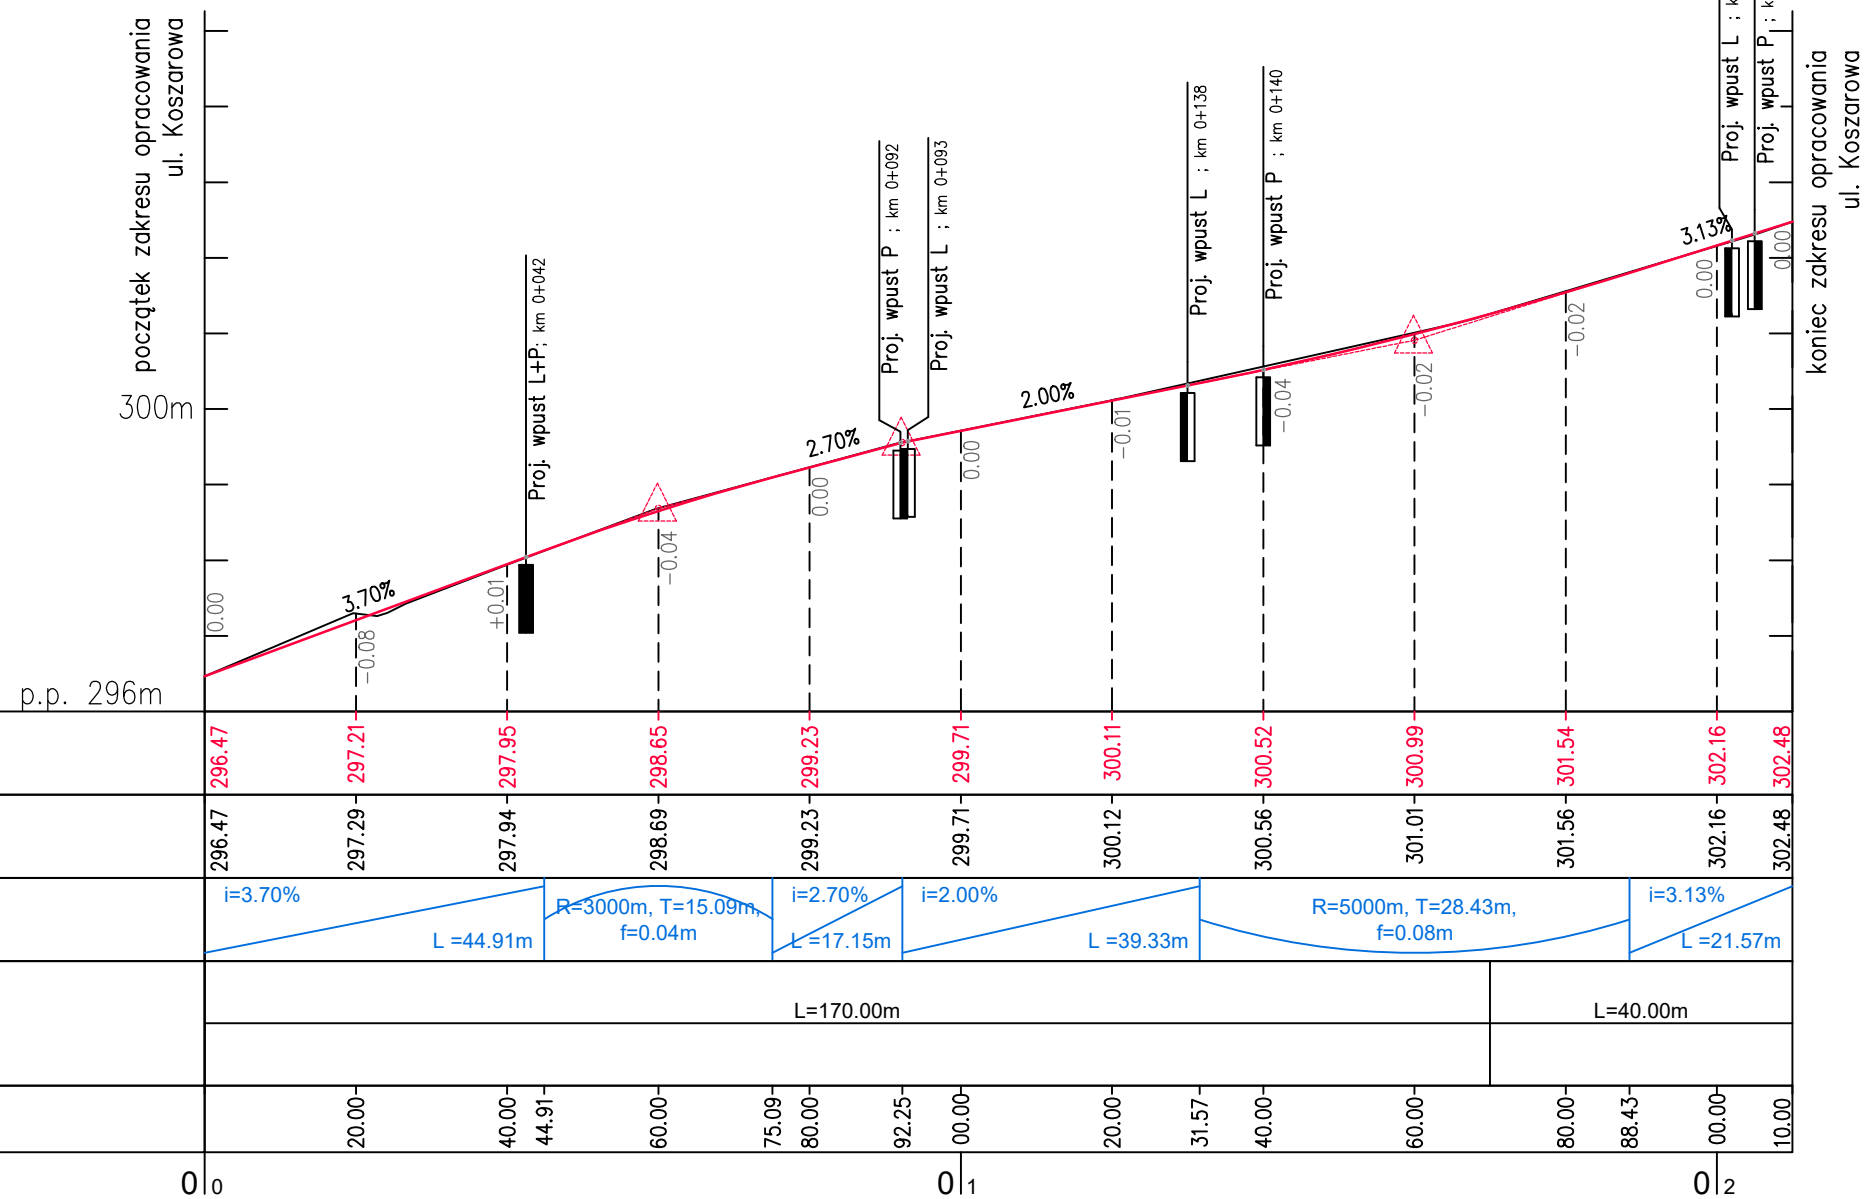

Rzędne niwelety:	296.47	297.21	297.95	298.65	299.23	299.71	300.11	300.52	300.99	301.54	302.16	302.48					
Rzędne terenu:	296.47	297.29	297.94	298.69	299.23	299.71	300.12	300.56	301.01	301.56	302.16	302.48					
Elementy niwelety:	i=3.70% L=44.91m		R=3000m, T=15.09m, f=0.04m		i=2.70% L=17.15m		i=2.00% L=39.33m		R=5000m, T=28.43m, f=0.08m		i=3.13% L=21.57m						
Elementy trasy:	L=170.00m						L=40.00m										
Odległości:	0	20.00	40.00	44.91	60.00	75.09	80.00	92.25	100.00	20.00	31.57	40.00	60.00	80.00	88.43	100.00	10.00

INWESTOR	GMINA BOBROWNIKI 42-583 Bobrowniki, ul. Gminna 8			
JEDNOSTKA PROJEKTOWA	FIRMA WIELOBRANŻOWA MODEX 41-907 Bytom, ul. Orzegowska 10			
OBIEKT/INWESTYCJA	Remont drogi gminnej na ul. Koszarowej w Bobrownikach.	SKALA	1:100/1000	
		FAZA	PW	
		DATA	wrzesień 2017	
FUNKCJA	IMIĘ I NAZWISKO	BRANŻA	UPRAWNIENIA	PODPIS
Projektant	inż. Michał Sobczyk	Drogowa	SLK/1498/POOD/06	
Opracował	inż. Łukasz Brzozowski	Drogowa	-	
TYTUŁ RYSUNKU PROFIL PODŁUŻNY ul. Koszarowa				NR RYS. <b>03</b>
TOM 1/2 - REMONT				