



Tekst projektowanej tabliczki: "Nie dotyczy pojazdów budowy"

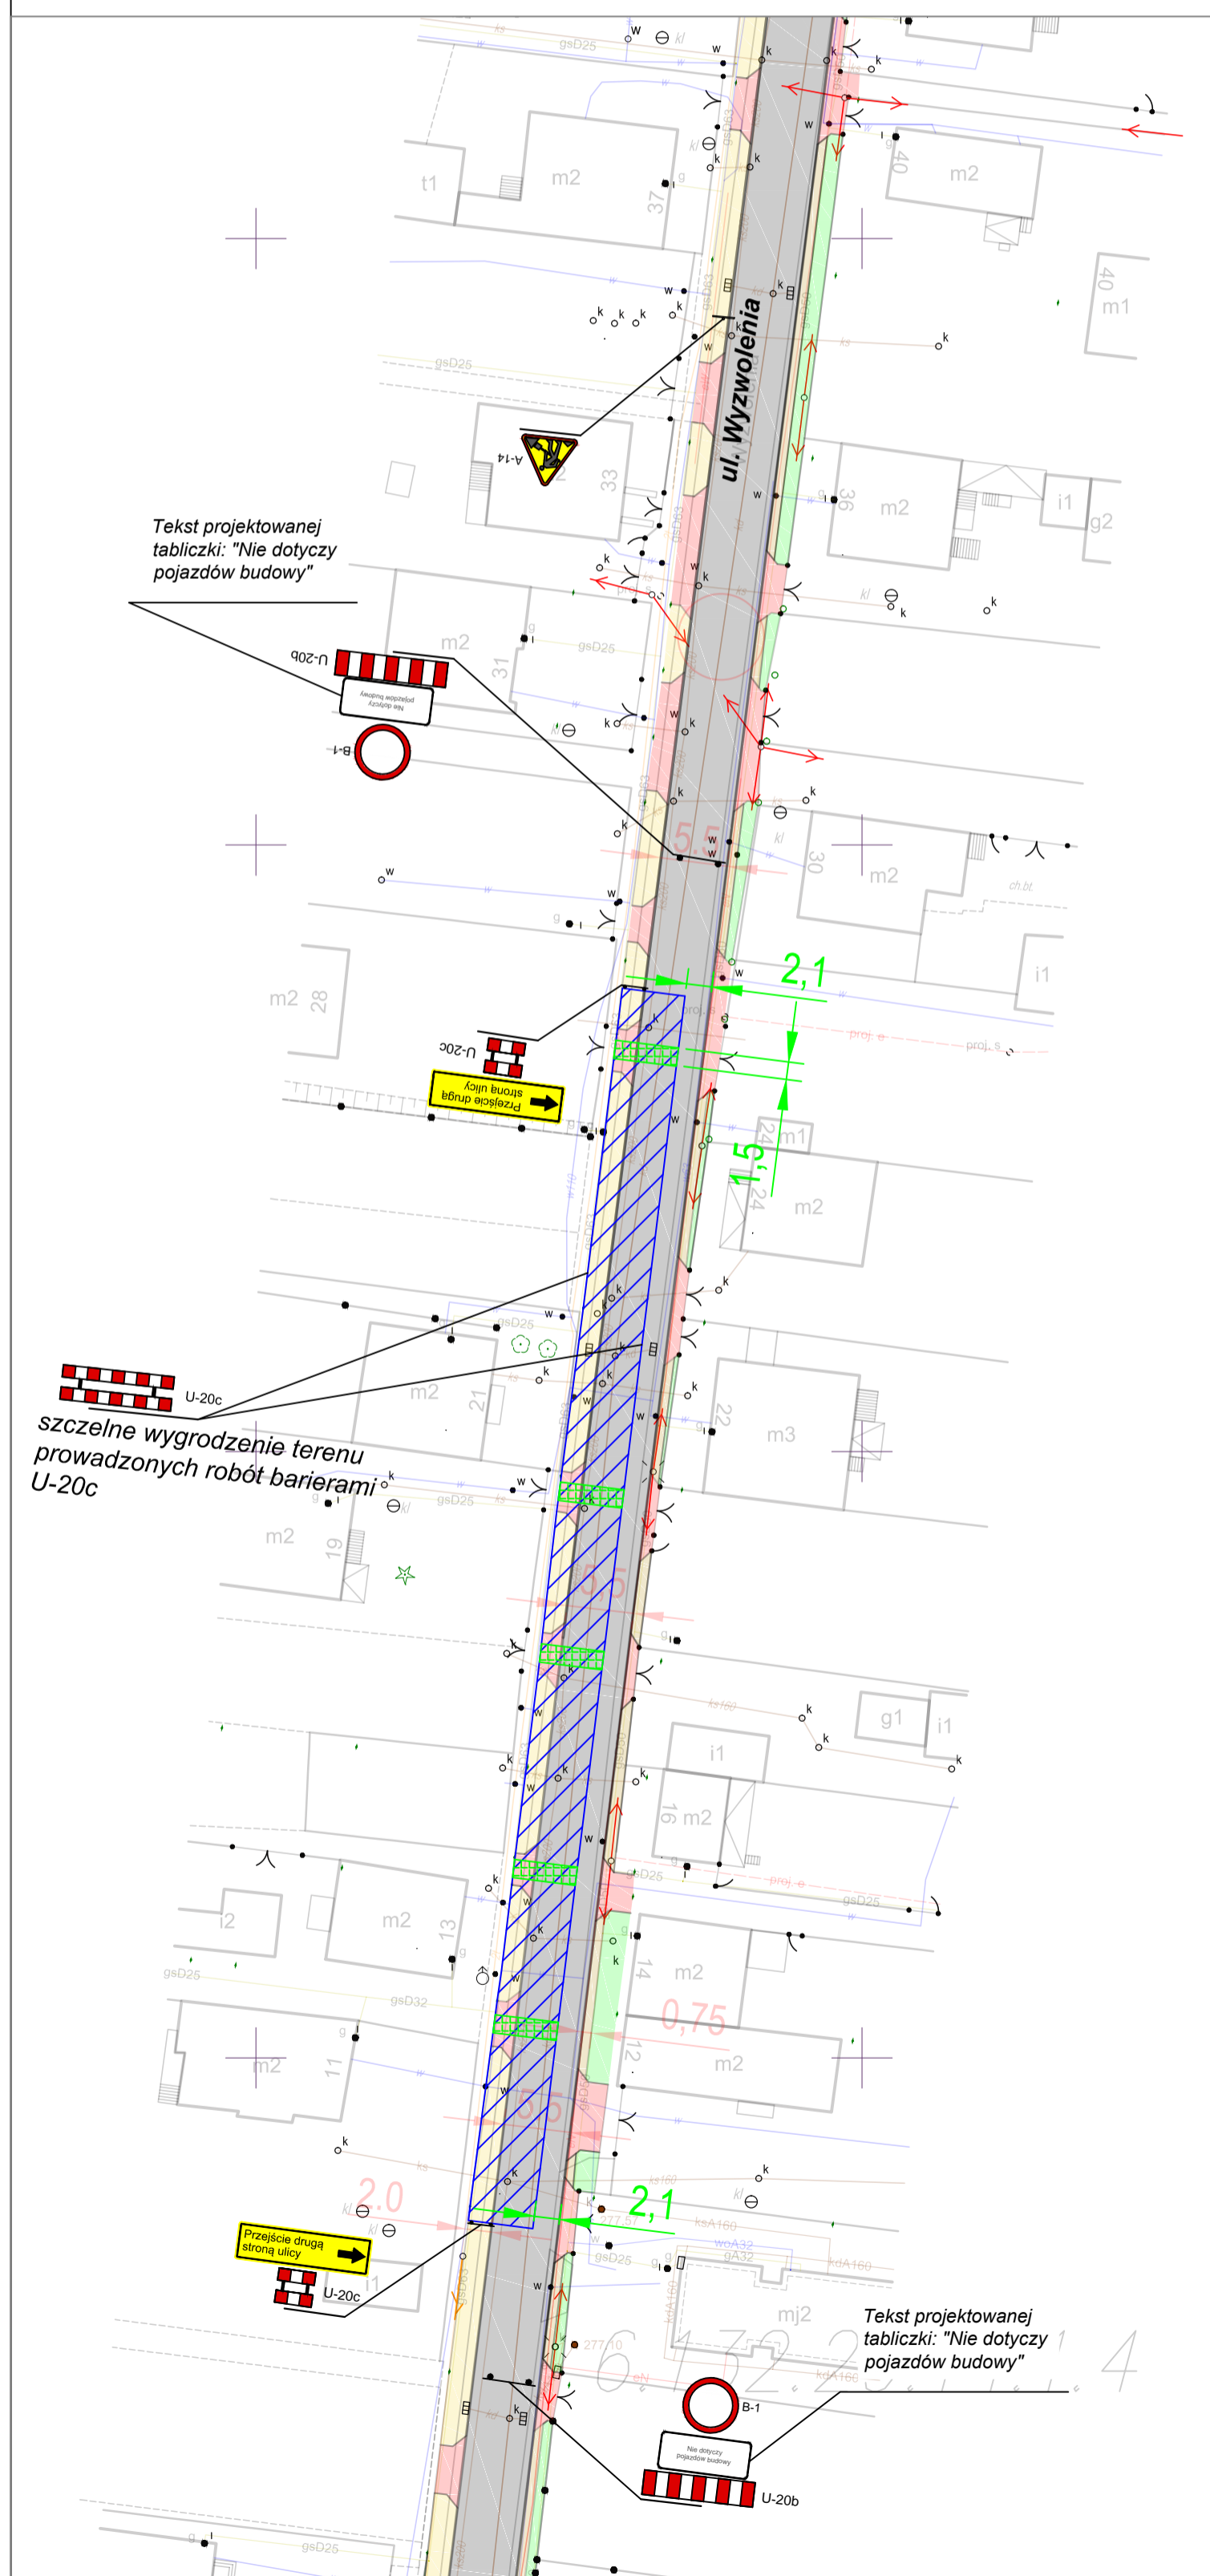

Tekst projektowanej tabliczki: "Nie dotyczy pojazdów budowy"

szczelne wyгородzenie terenu prowadzonych robót barierami U-20c

Tekst projektowanej tabliczki: "Nie dotyczy pojazdów budowy"

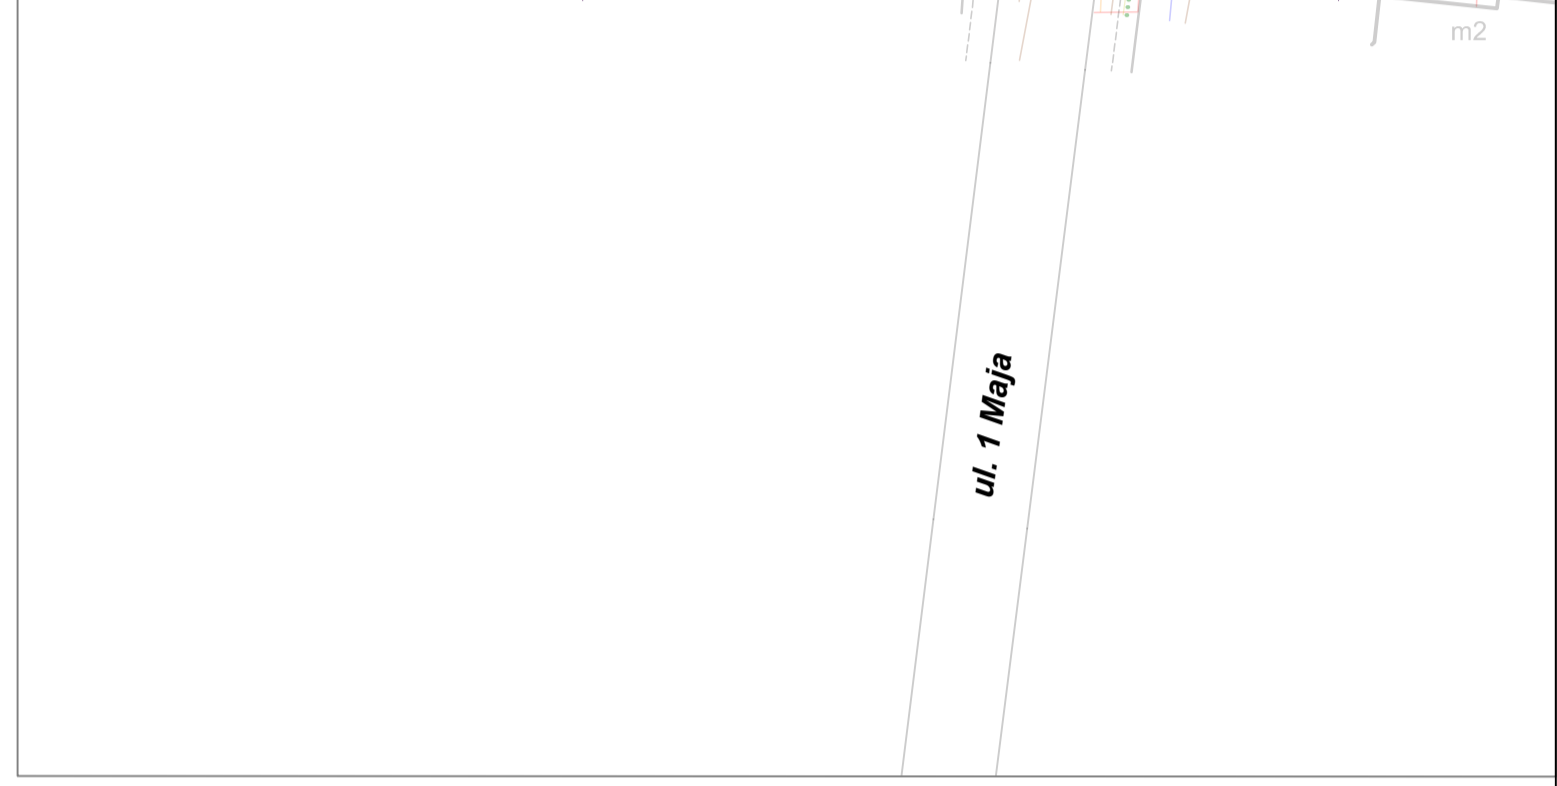

Tekst projektowanej tabliczki: "Nie dotyczy pojazdów budowy"

