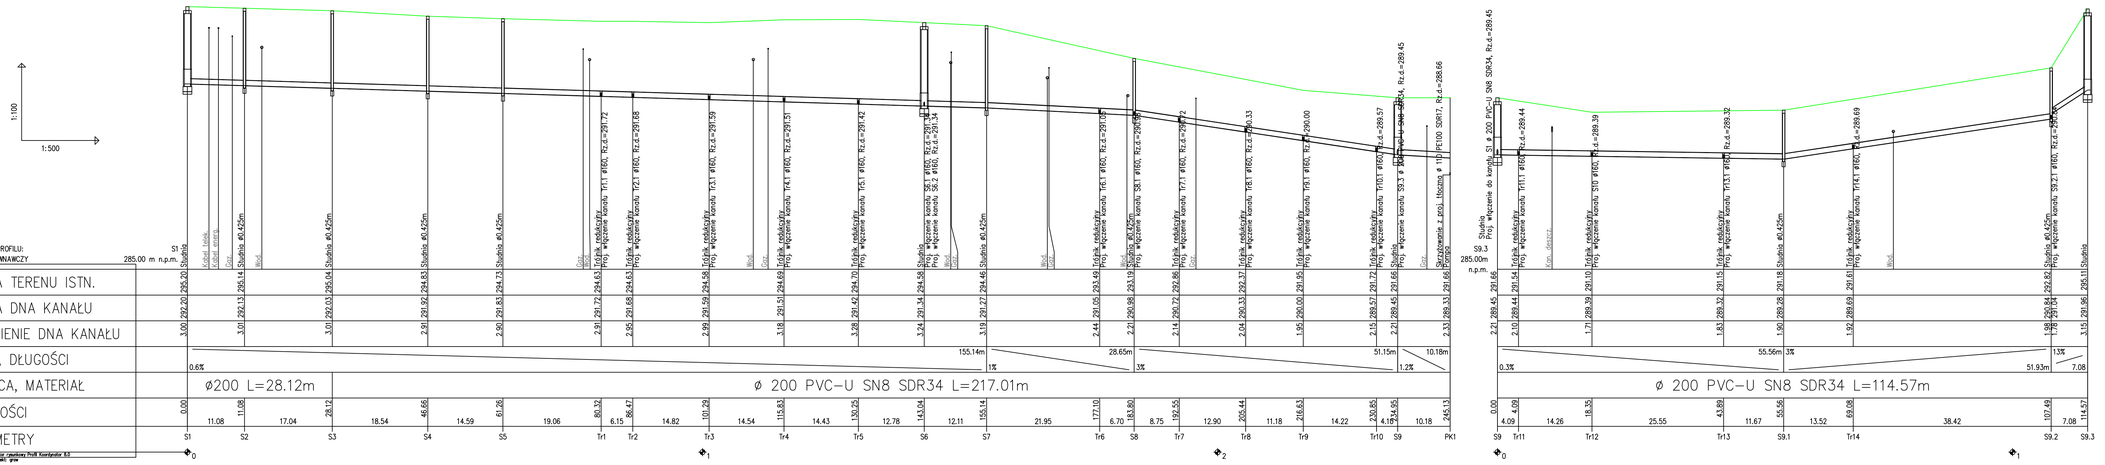

PROJEKTANT	BWP sp. z o.o. ul.Brzeziczyńska 24/6 43-530 Dąbrowa Górnicza tel. 032 260 17 19 tel. 662 135 701 tel. 661 134 997 www.e-bwp.pl email: projekty@e-bwp.pl
INWESTOR:	**Gmina Bobrowniki** ul. Gminna 8 42-583 Bobrowniki
ZADANIE:	**Budowa kanalizacji sanitarnej w zlewni ul. Niebyła w Dobieszowicach**
TEMAT:	Projekt Budowlany
FAZA:	PB
SKALA:	1:100/500
DATA:	07-2016
NAZWA RYSUNKU:	Profil podłużny kanalizacji sanitarnej- SIEĆ
BRANŻA:	S

PROJEKTANT:	IMIĘ NAZWISKO	NR UPRAW.	PODPIS	SPECJALNOŚĆ:
	mgr inż. Krzysztof ADAMCZYK	SLK/3063/10		WOD-KAN-GAZ-CO
ZESPÓŁ PROJEKTOWY:	inż. Beata Babiak			
SPRAWDZIŁ:	mgr inż. Lucyna ADAMCZYK	SLK/2843/09		WOD-KAN-GAZ-CO

NINIEJSZY PROJEKT CHRONIONY JEST PRAWEM AUTORSKIM. RYSUNEK ANI ŻADEN JEGO FRAGMENT NIE MOGĄ BYĆ REPRODUKOWANE , POWIELANE LUB WYKORZYSTYWANE DO INNYCH CELÓW BEZ PISEMNEJ ZGODY PRACOWNI.

TOM:	-
NR RYS.	03