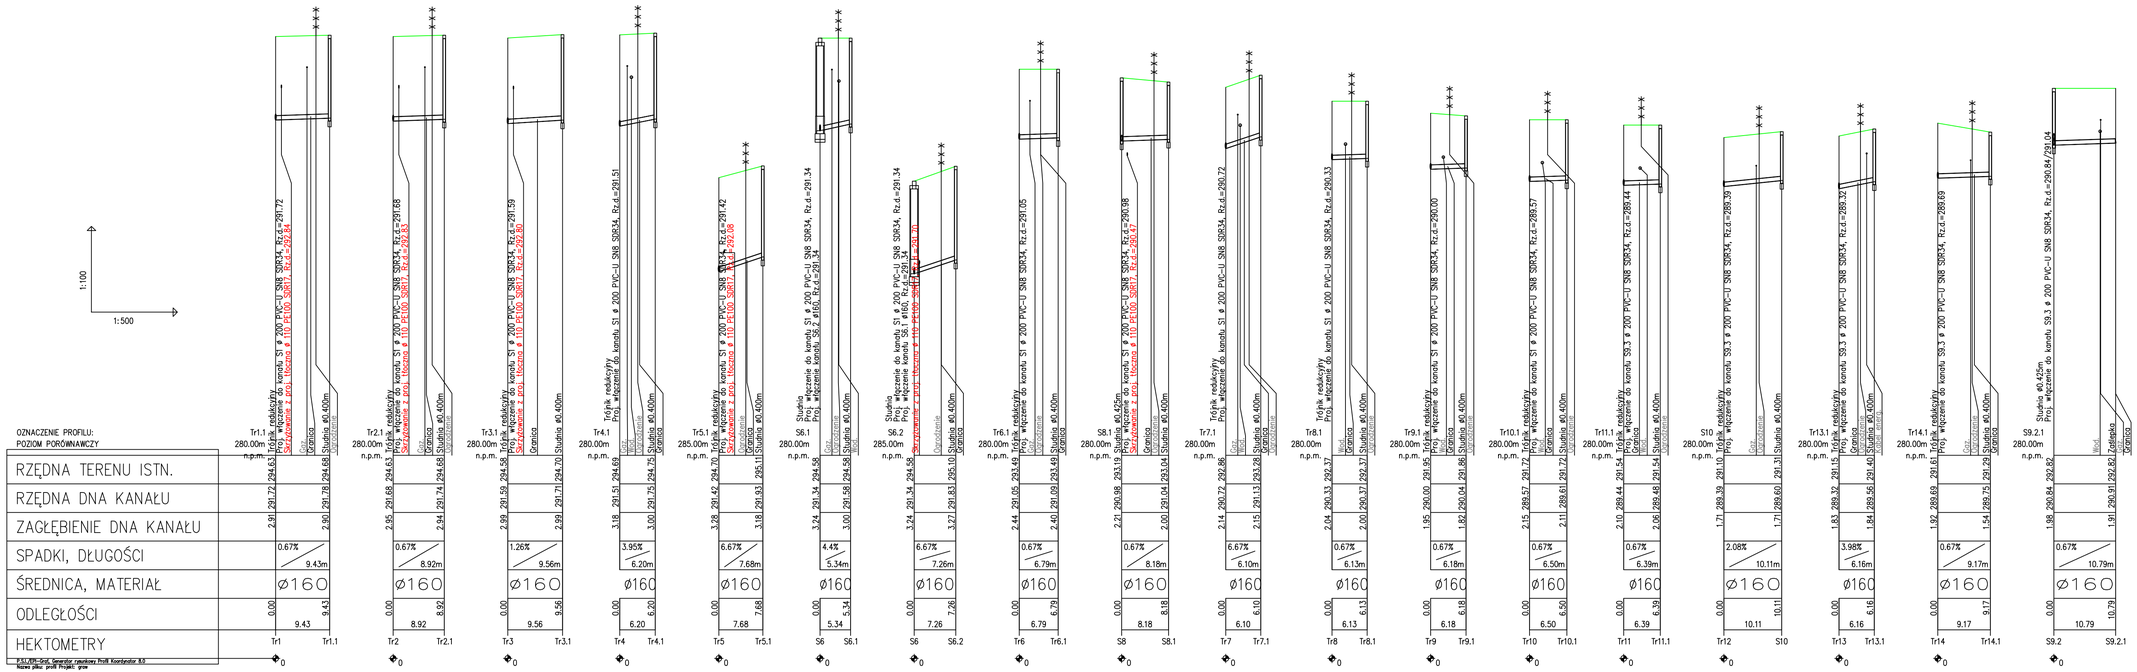

PROJEKTANT:
BUDOWNICTWO ODWADNIANIE PROJEKTOWANIE
BWP sp. z o.o.
ul.Strzemieszycka 248
42-530 Dąbrowa Górnicza
tel. 032 260 17 19
tel. 662 135 701
tel. 661 134 997
www.e-bwp.pl
email: projekty@e-bwp.pl

INWESTOR:
Gmina Bobrowniki
ul. Gminna 8
42-583 Bobrowniki

ZADANIE:
Budowa kanalizacji sanitarnej w zlewni ul. Niebyła w Dobieszowicach

TEMAT: Projekt Budowlany
FAZA: PB
SKALA: 1:100/500
DATA: 07-2016

NAZWA RYSUNKU: Profil podłużny kanalizacji sanitarnej- PRZYŁĄCZA
BRANŻA: S

	IMIĘ, NAZWISKO	NR UPRAWN.	PODPIS	SPECJALNOŚĆ:
PROJEKTANT:	mgr inż. Krzysztof ADAMCZYK	SLK/3063/10		WOD-KAN-GAZ-CO
ZESPÓŁ PROJEKTOWY:	inż. Beata Bobiok			
SPRAWDZIŁ:	mgr inż. Lucyna ADAMCZYK	SLK/3943/09		WOD-KAN-GAZ-CO

TOM: -
NR RYS: 04

NINIEJSZY PROJEKT CHRONIONY JEST PRAWEM AUTORSKIM. RYSUNEK ANI ŻADEN JEGO FRAGMENT NIE MOGĄ BYĆ REPRODUKOWANE , POWIELANE LUB WYKORZYSTYWANE DO INNYCH CELÓW BEZ PISEMNEJ ZGODY PRACOWNI.