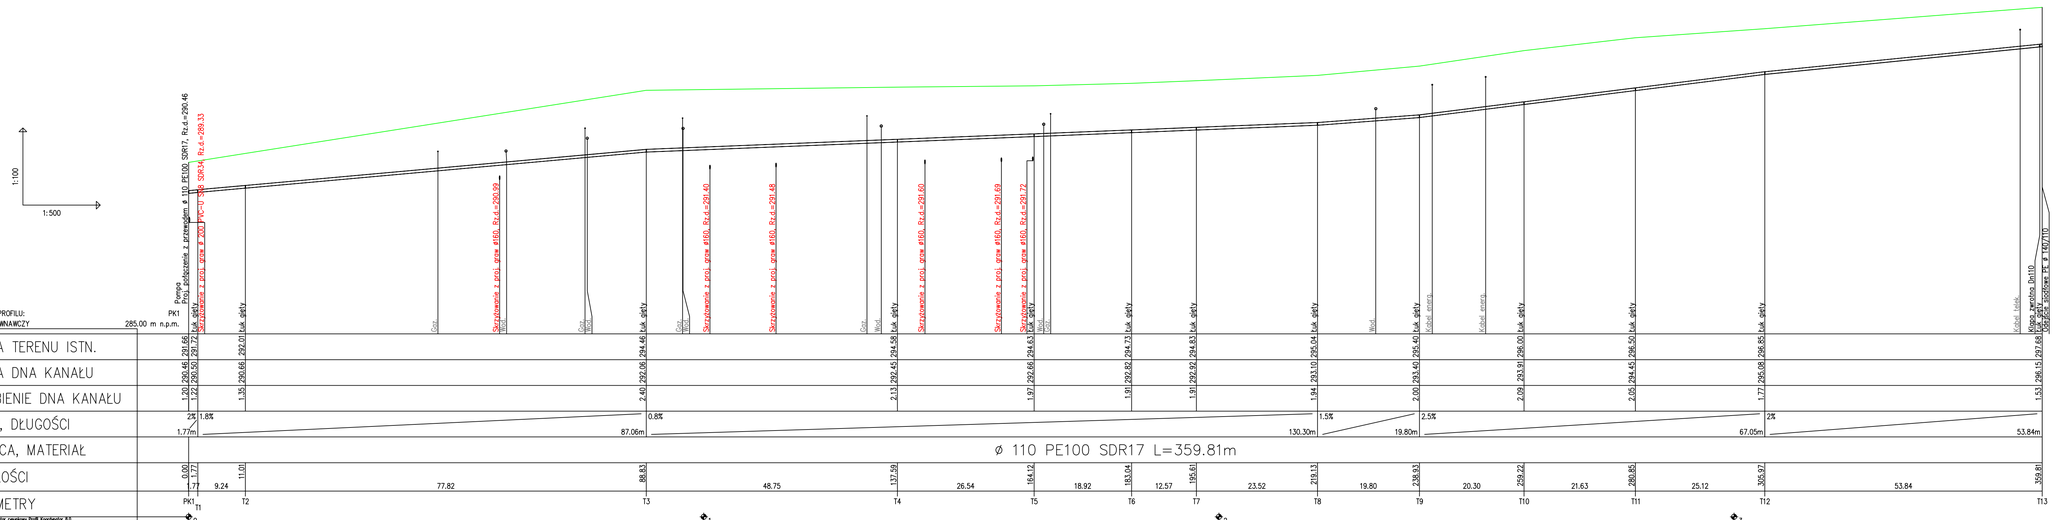
1:100
1:500
Rura
Proj. połączenie z przewodem ø 110 PE100 SDR17, Rz.d.=299.46
Strzyżowanie i proj. rura ø160, Rz.d.=299.33
Strzyżowanie i proj. rura ø160, Rz.d.=299.99
Strzyżowanie i proj. rura ø160, Rz.d.=291.40
Strzyżowanie i proj. rura ø160, Rz.d.=291.48
Strzyżowanie i proj. rura ø160, Rz.d.=291.60
Strzyżowanie i proj. rura ø160, Rz.d.=291.69
Strzyżowanie i proj. rura ø160, Rz.d.=291.72
Rura - rzędna - ø110, Rz.d.=297.15
Odbejcie spotkane PE Ø110
OZNACZENIE PROFILU:
POZIOM PORÓWNAWCZY 285,00 m n.p.m.
RZĘDNA TERENU ISTN.
RZĘDNA DNA KANAŁU
ZAGŁĘBIENIE DNA KANAŁU
SPADKI, DŁUGOŚCI
ŚREDNICA, MATERIAŁ
ODLEGŁOŚCI
HEKTOMETRY
ø 110 PE100 SDR17 L=359.81m
PK1 T1 T2 T3 T4 T5 T6 T7 T8 T9 T10 T11 T12 T13
0 1 2 3
Plik: C:\Program Files (x86)\Profil Kanalizacja 8.0
Nazwa pliku: profil - mapy 2016.09 Projekt: Niebyła

| | | |